


KALKSTEINBRUCH 'HOLZEN' - WESTERWEITERUNG

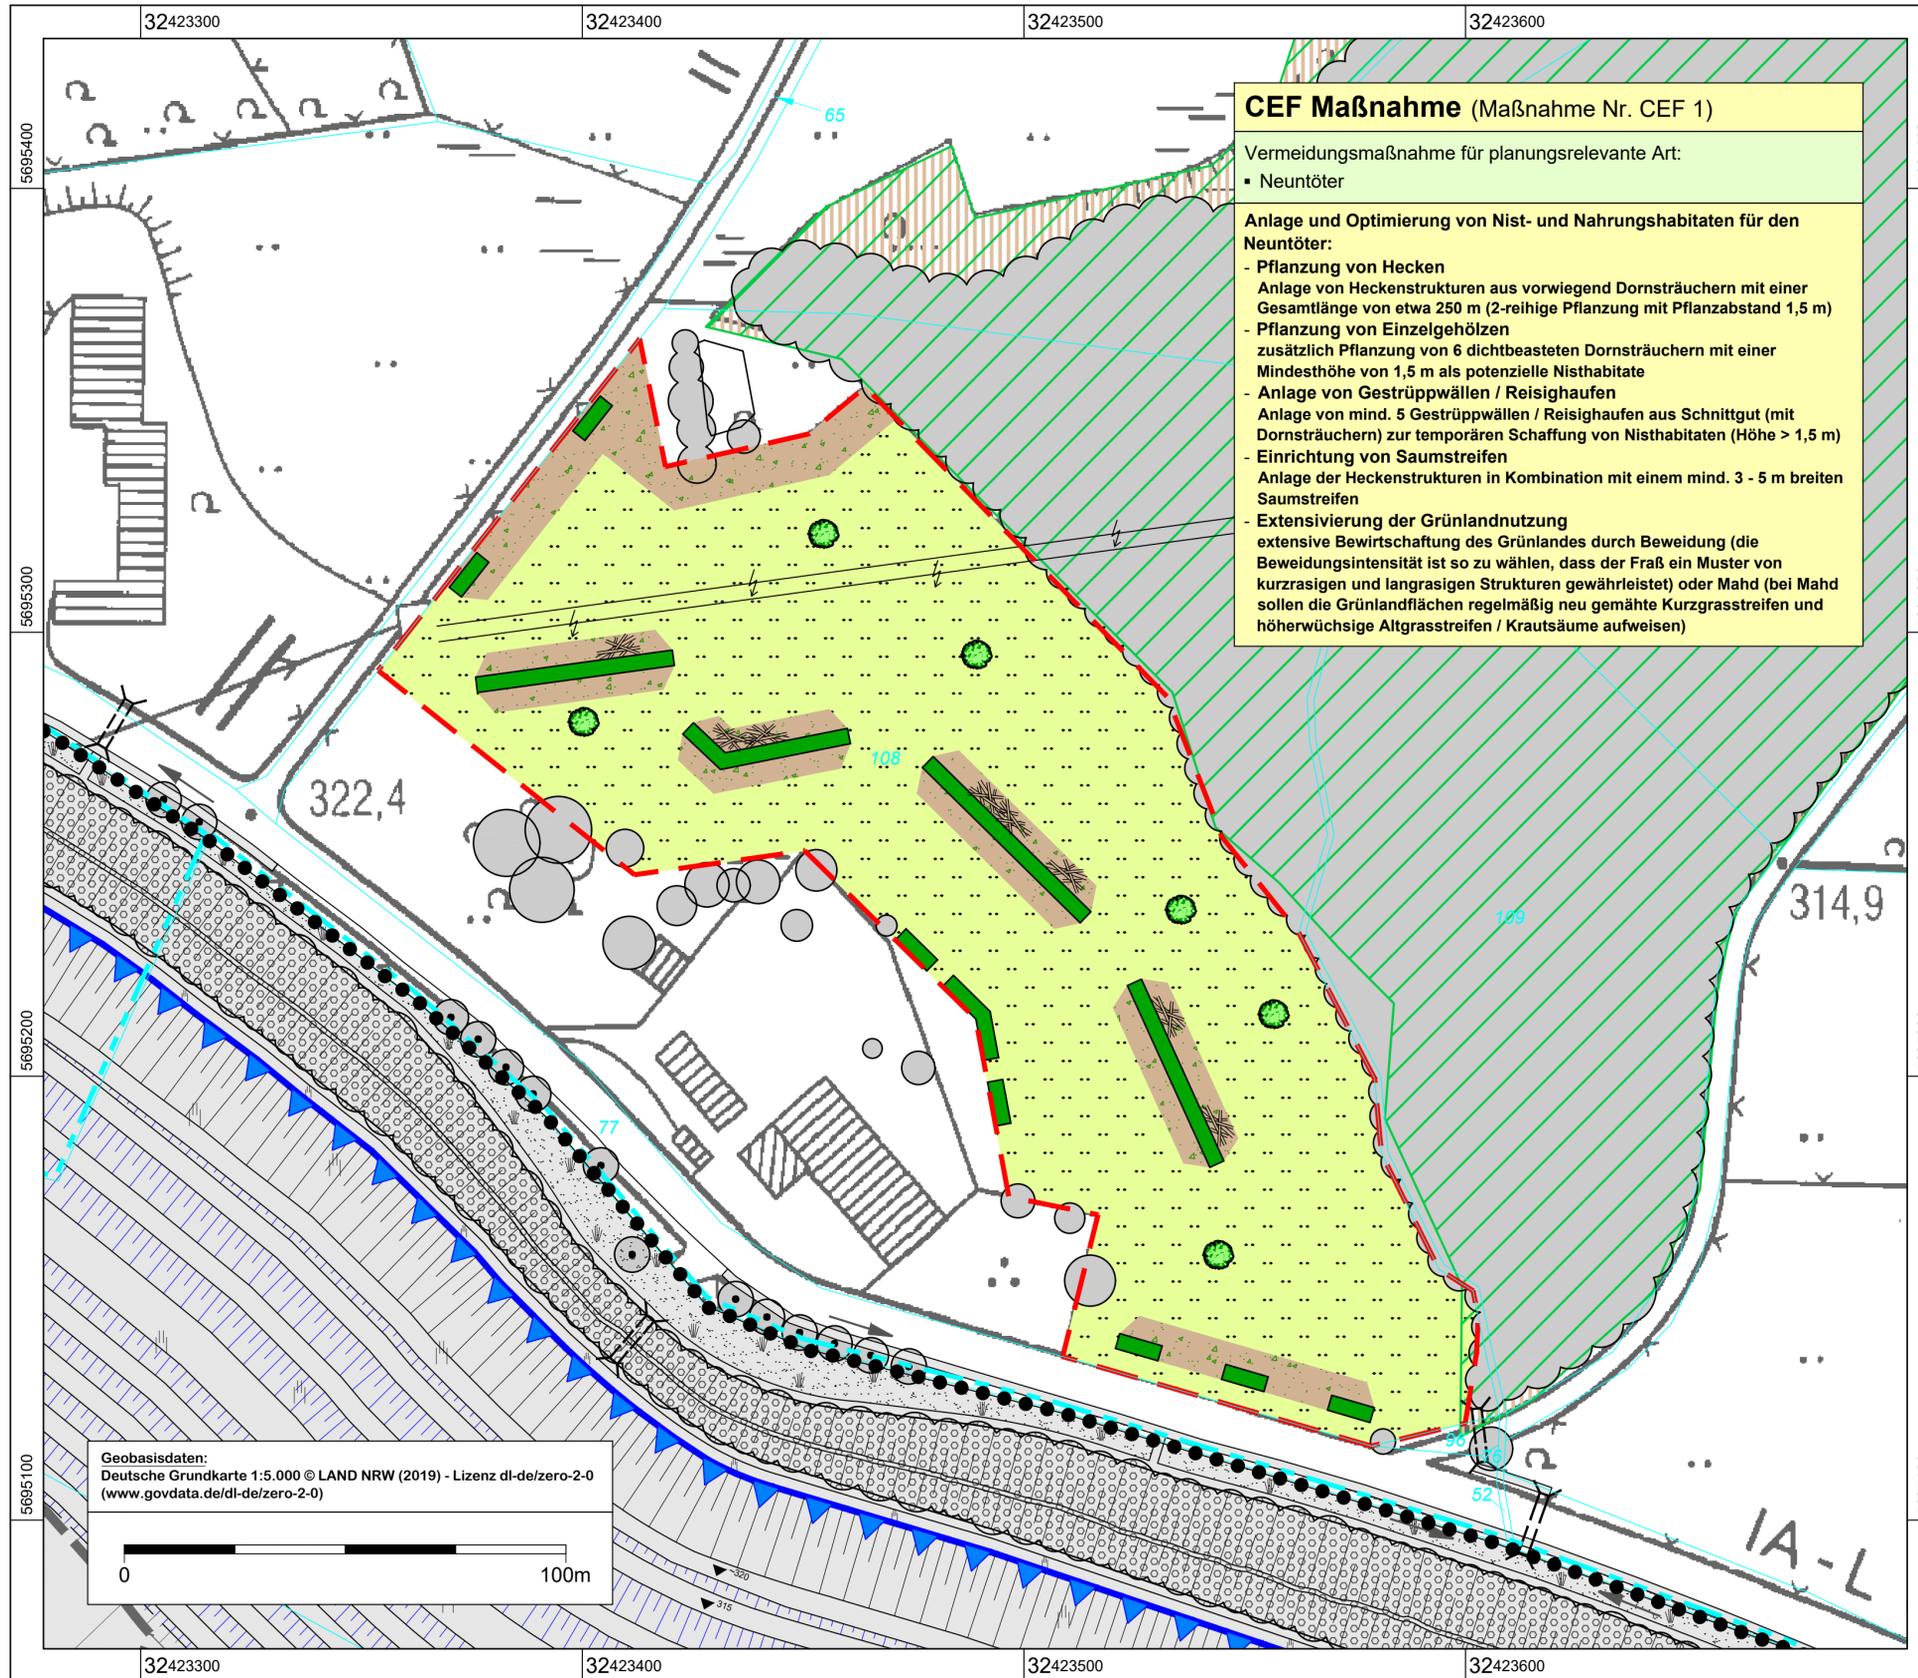

CEF Maßnahme (Maßnahme Nr. CEF 1)

Vermeidungsmaßnahme für planungsrelevante Art:
 ▪ Neuntöter

Anlage und Optimierung von Nist- und Nahrungshabitaten für den Neuntöter:

- Pflanzung von Hecken
 Anlage von Heckenstrukturen aus vorwiegend Dornsträuchern mit einer Gesamtlänge von etwa 250 m (2-reihige Pflanzung mit Pflanzabstand 1,5 m)
- Pflanzung von Einzelgehölzen
 zusätzlich Pflanzung von 6 dichtbeasteten Dornsträuchern mit einer Mindesthöhe von 1,5 m als potenzielle Nisthabitate
- Anlage von Gestrüppwällen / Reisighaufen
 Anlage von mind. 5 Gestrüppwällen / Reisighaufen aus Schnittgut (mit Dornsträuchern) zur temporären Schaffung von Nisthabitaten (Höhe > 1,5 m)
- Einrichtung von Saumstreifen
 Anlage der Heckenstrukturen in Kombination mit einem mind. 3 - 5 m breiten Saumstreifen
- Extensivierung der Grünlandnutzung
 extensive Bewirtschaftung des Grünlandes durch Beweidung (die Beweidungsintensität ist so zu wählen, dass der Fraß ein Muster von kurzrasigen und langrasigen Strukturen gewährleistet) oder Mahd (bei Mahd sollen die Grünlandflächen regelmäßig neu gemähte Kurzgrasstreifen und höherwüchsige Altgrasstreifen / Krautsäume aufweisen)

Maßnahmenplan 'CEF-Maßnahme'

-  Maßnahmengrenze
- Abbauplanung**
-  Abgrabungsbereich - genehmigt
-  Abbaufäche (netto) - genehmigt
- Schutz- und Vorranggebiete**
-  Vogelschutzgebiet
-  FFH-Gebiet
- Maßnahmen**
-  Extensivierung der Grünlandnutzung
-  Einrichtung von Saumstreifen
-  Pflanzung von Einzelsträuchern
-  Pflanzung von Hecken
-  Anlage von Gestrüppwällen / Reisighaufen


Koordinatensystem: ETRS89-TM32

Geobasisdaten:
 Deutsche Grundkarte 1:5.000 © LAND NRW (2019) - Lizenz dl-de/zero-2-0
 (www.govdata.de/dl-de/zero-2-0)

0 100m

Calcit Edelsplitt Produktions GmbH & Co. KG, Arnsberg - Holzen
Kalksteinbruch 'Holzen' - Westerweiterung
 Stadt Arnsberg, Gemarkung Holzen, Flur 8 und 10
Anlage 3.7.3: MAßNAHMENPLAN 'CEF-MAßNAHME'

Maßstab: 1 : 1.000
 Datum: 04.05.2021, geänd. 01.06.2023

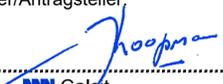Betreiber/Antragsteller: 
 Planverfasser: 


 Calcit Edelsplitt Produktions GmbH & Co. KG
 Deinstropf 1 59751 Arnsberg
 Tel.: 02379 / 63-3 Fax: 02379 / 1020


 Büro für Landschaftsplanung Böbling
 An der Molkerei 11 · 47551 Bedburg-Hau
 Tel. 02821.7648-0 · info@lp-boehling.de