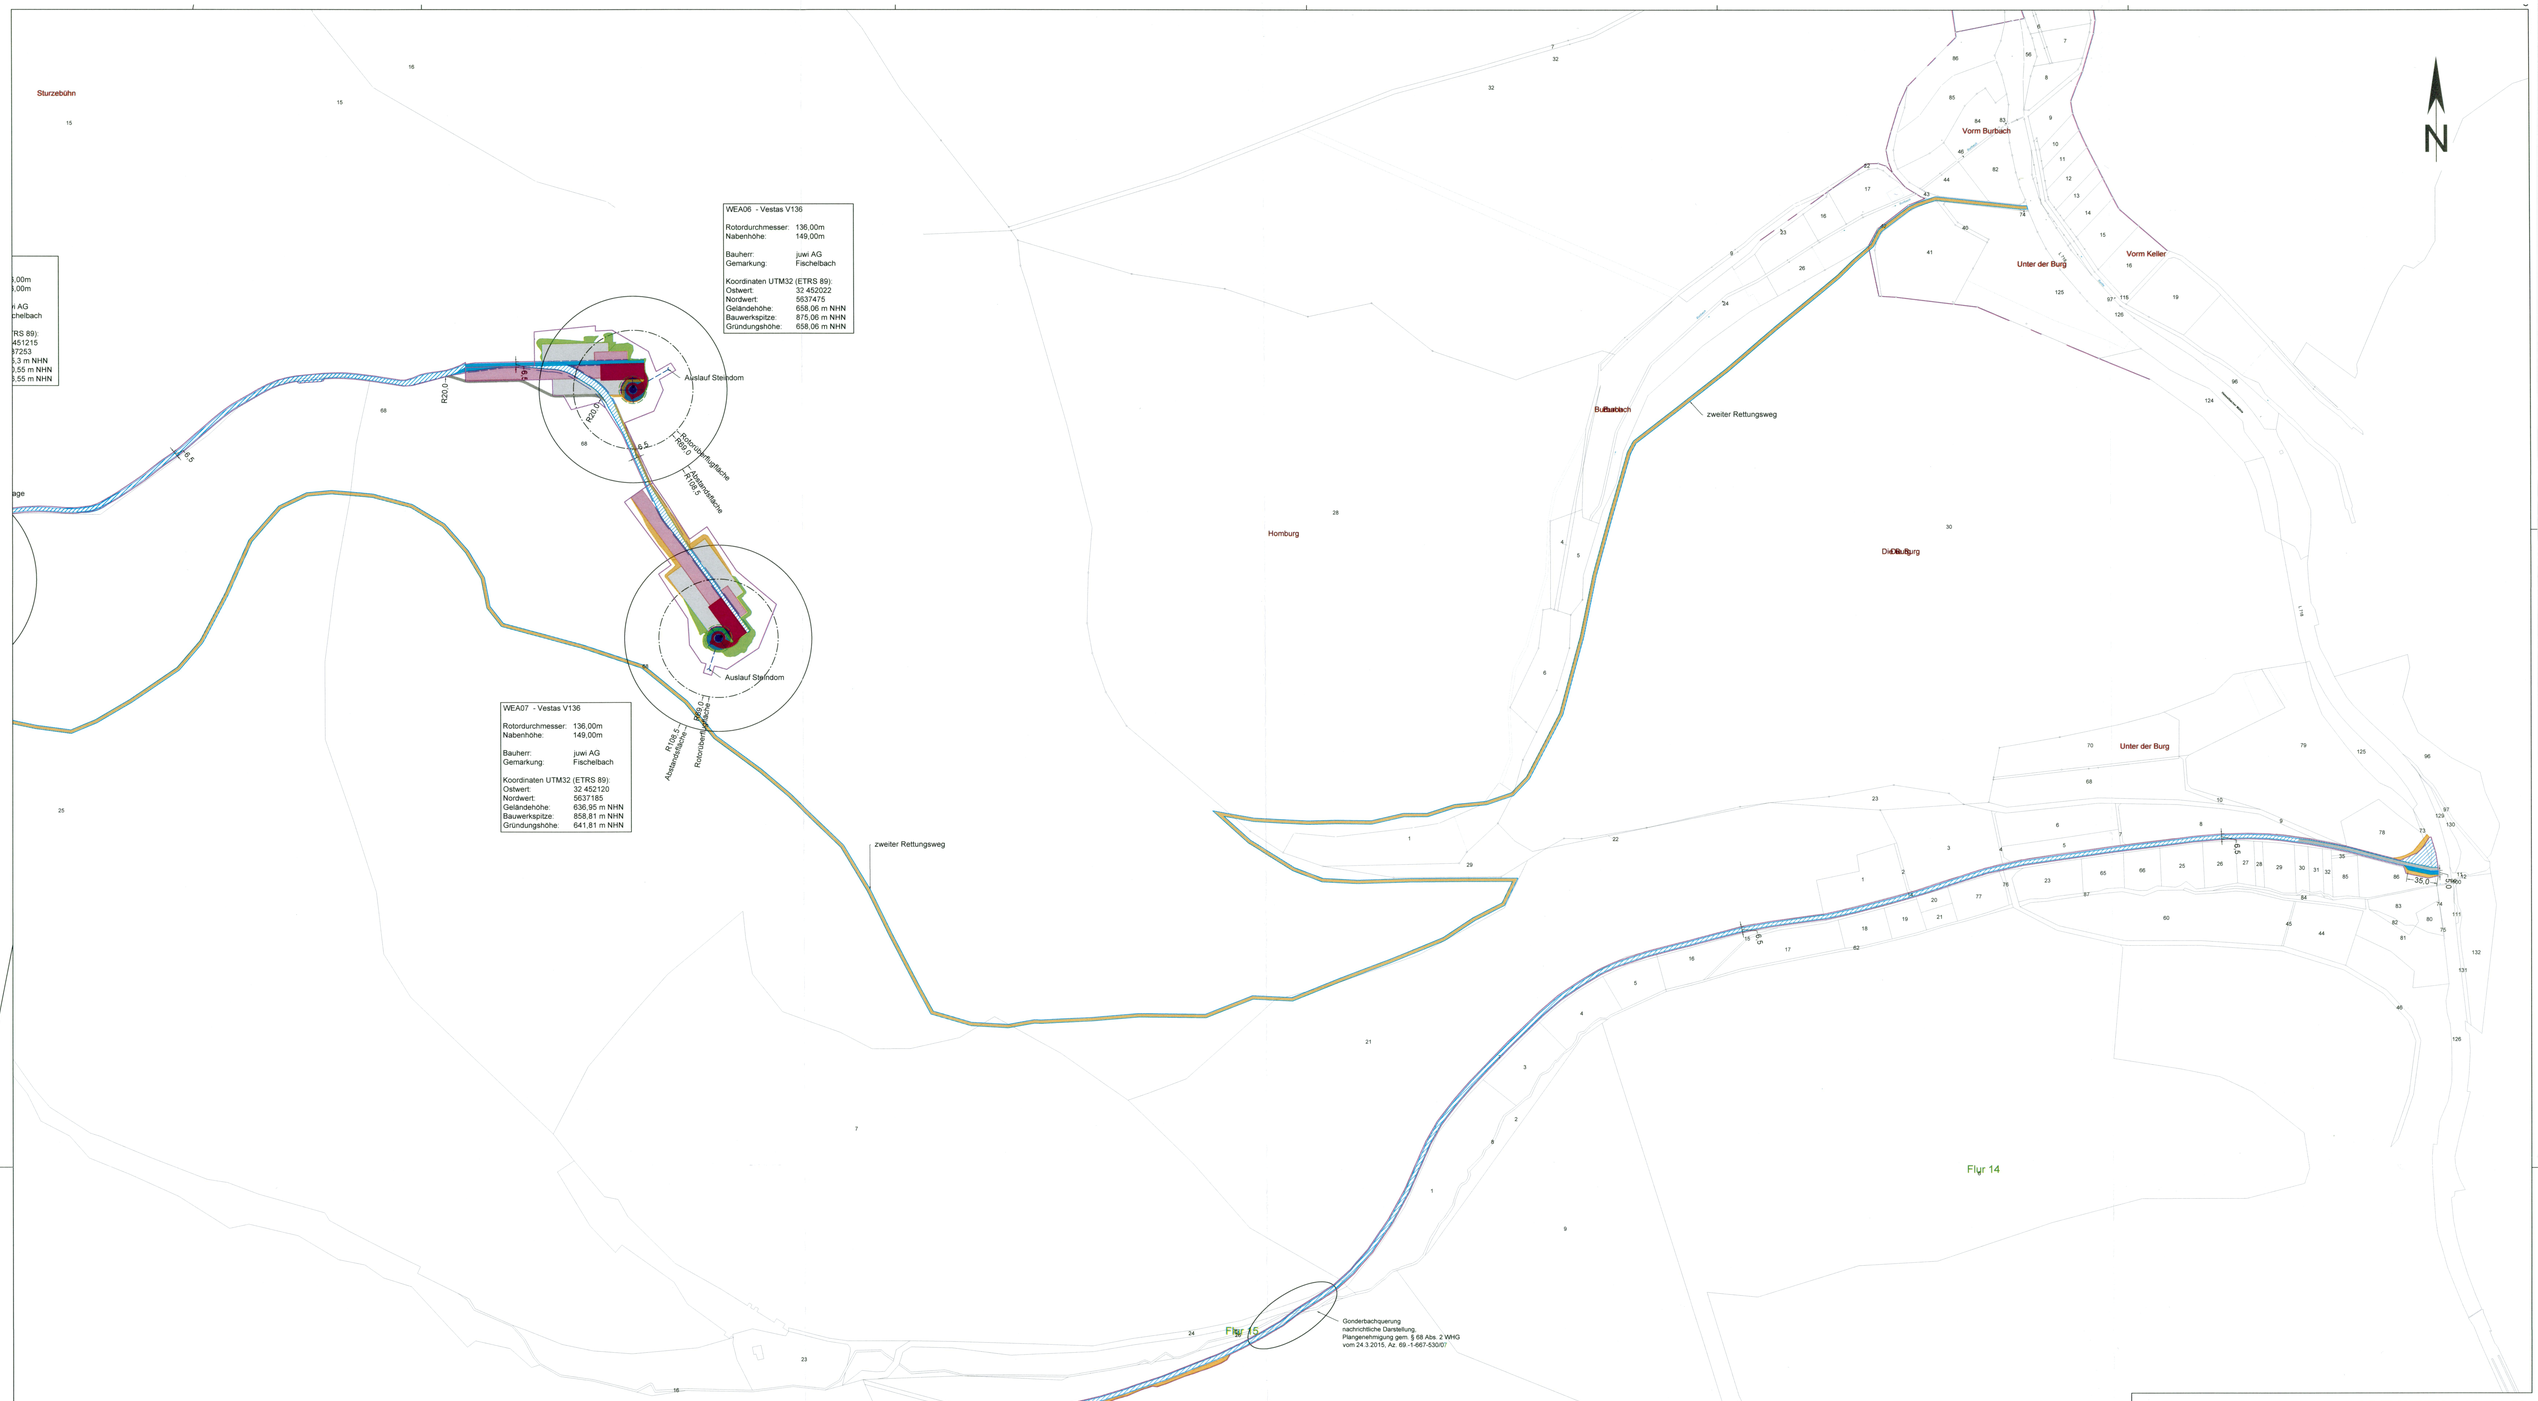


**Bemerkung:**

**Vertraulichkeit der Daten:** Die dargestellten Daten und Informationen dieser Zeichnung sind mit höchster Sorgfalt und Vertraulichkeit zu behandeln und dürfen Dritten ohne schriftliche Einverständniserklärung des Urhebers nicht zugänglich gemacht werden.

**Plansatz Genehmigung beinhaltet:**

Übersicht: Projekt_GenPl_WP_ÜS
Lageplänen: Projekt_GenPl_WP_LP_Blau
Detailpläne: (optional jeweils pro WEA)
WEA Lage: Projekt_GenPl_WP_DP_WEAx_Bauflächenab
- WEA Schnitte: Projekt_GenPl_WP_DP_Schnitt_WEAx
- WEA Drainage: Projekt_GenPl_WP_DP_Drainage_WEAx

**Legende:**

- Windenergieanlage Turm / Fundament
- Kranstellfläche dauerhafte Nutzung
- Kranstellfläche dauerhafte Nutzung teilweise temporär
- Montagefläche / Lagerfläche temporär
- Baufeld
- Böschung Auftrag / Abtrag
- Zuwegung Neubau dauerhaft
- Zuwegung Neubau temporär
- Zuwegung Ausbau vorhandene Wege
- Zuwegung Nutzung vorhandene Wege
- Zuwegung Ausbau bei Bedarf
- Überschwenkbereich / Lichtraum
- Entwässerung Auslass
- Entwässerung

**Planbezeichnung:**

# Lageplan

Windpark

**Planungsstand:**

# Genehmigungsplanung

**Bauvorhaben:**

Windpark
Bad Laasphe Jagdberg
10000.2295

**Projektphase:** Bauphase

**Stand von:** 24.03.2021

**Maßstab-Lageplan:** 1:2500

**Plannummer:** 2 von 2

**Planung:**

**juwi AG**
Energie-Allee 1
55286 Wörrstadt
Telefon: 06732 9657-0
Telefax: 06732 9657-7001
www.juwi.de

**Bauherr:**

**juwi AG**
Energie-Allee 1
55286 Wörrstadt
Telefon: 06732 9657-0
Telefax: 06732 9657-7001
www.juwi.de

Vertreten durch den Geschäftsführer oder andere vertretungsberechtigte Personen: Bianca Spindler

Matthias Jerschke

Handlungsbevollmächtigter

Handlungsbevollmächtigter

i. V.

Datenbasis: Bauantrag Genehmigung

Ausgabe: 1:1189 x 841 mm