




WEA01 - Vestas V150-5.6 Hybridturm

Rotordurchmesser: 150,00m
 Nabenhöhe: 169,00m

Gemarkung: Banfe

Koordinaten UTM32 (ETRS 89):
 Ostwert: 32 450327
 Nordwert: 5637998
 Geländehöhe: 670,08 m NHN
 Bauwerkspitze: 912,88 m NHN
 Gründungshöhe: 668,88 m NHN

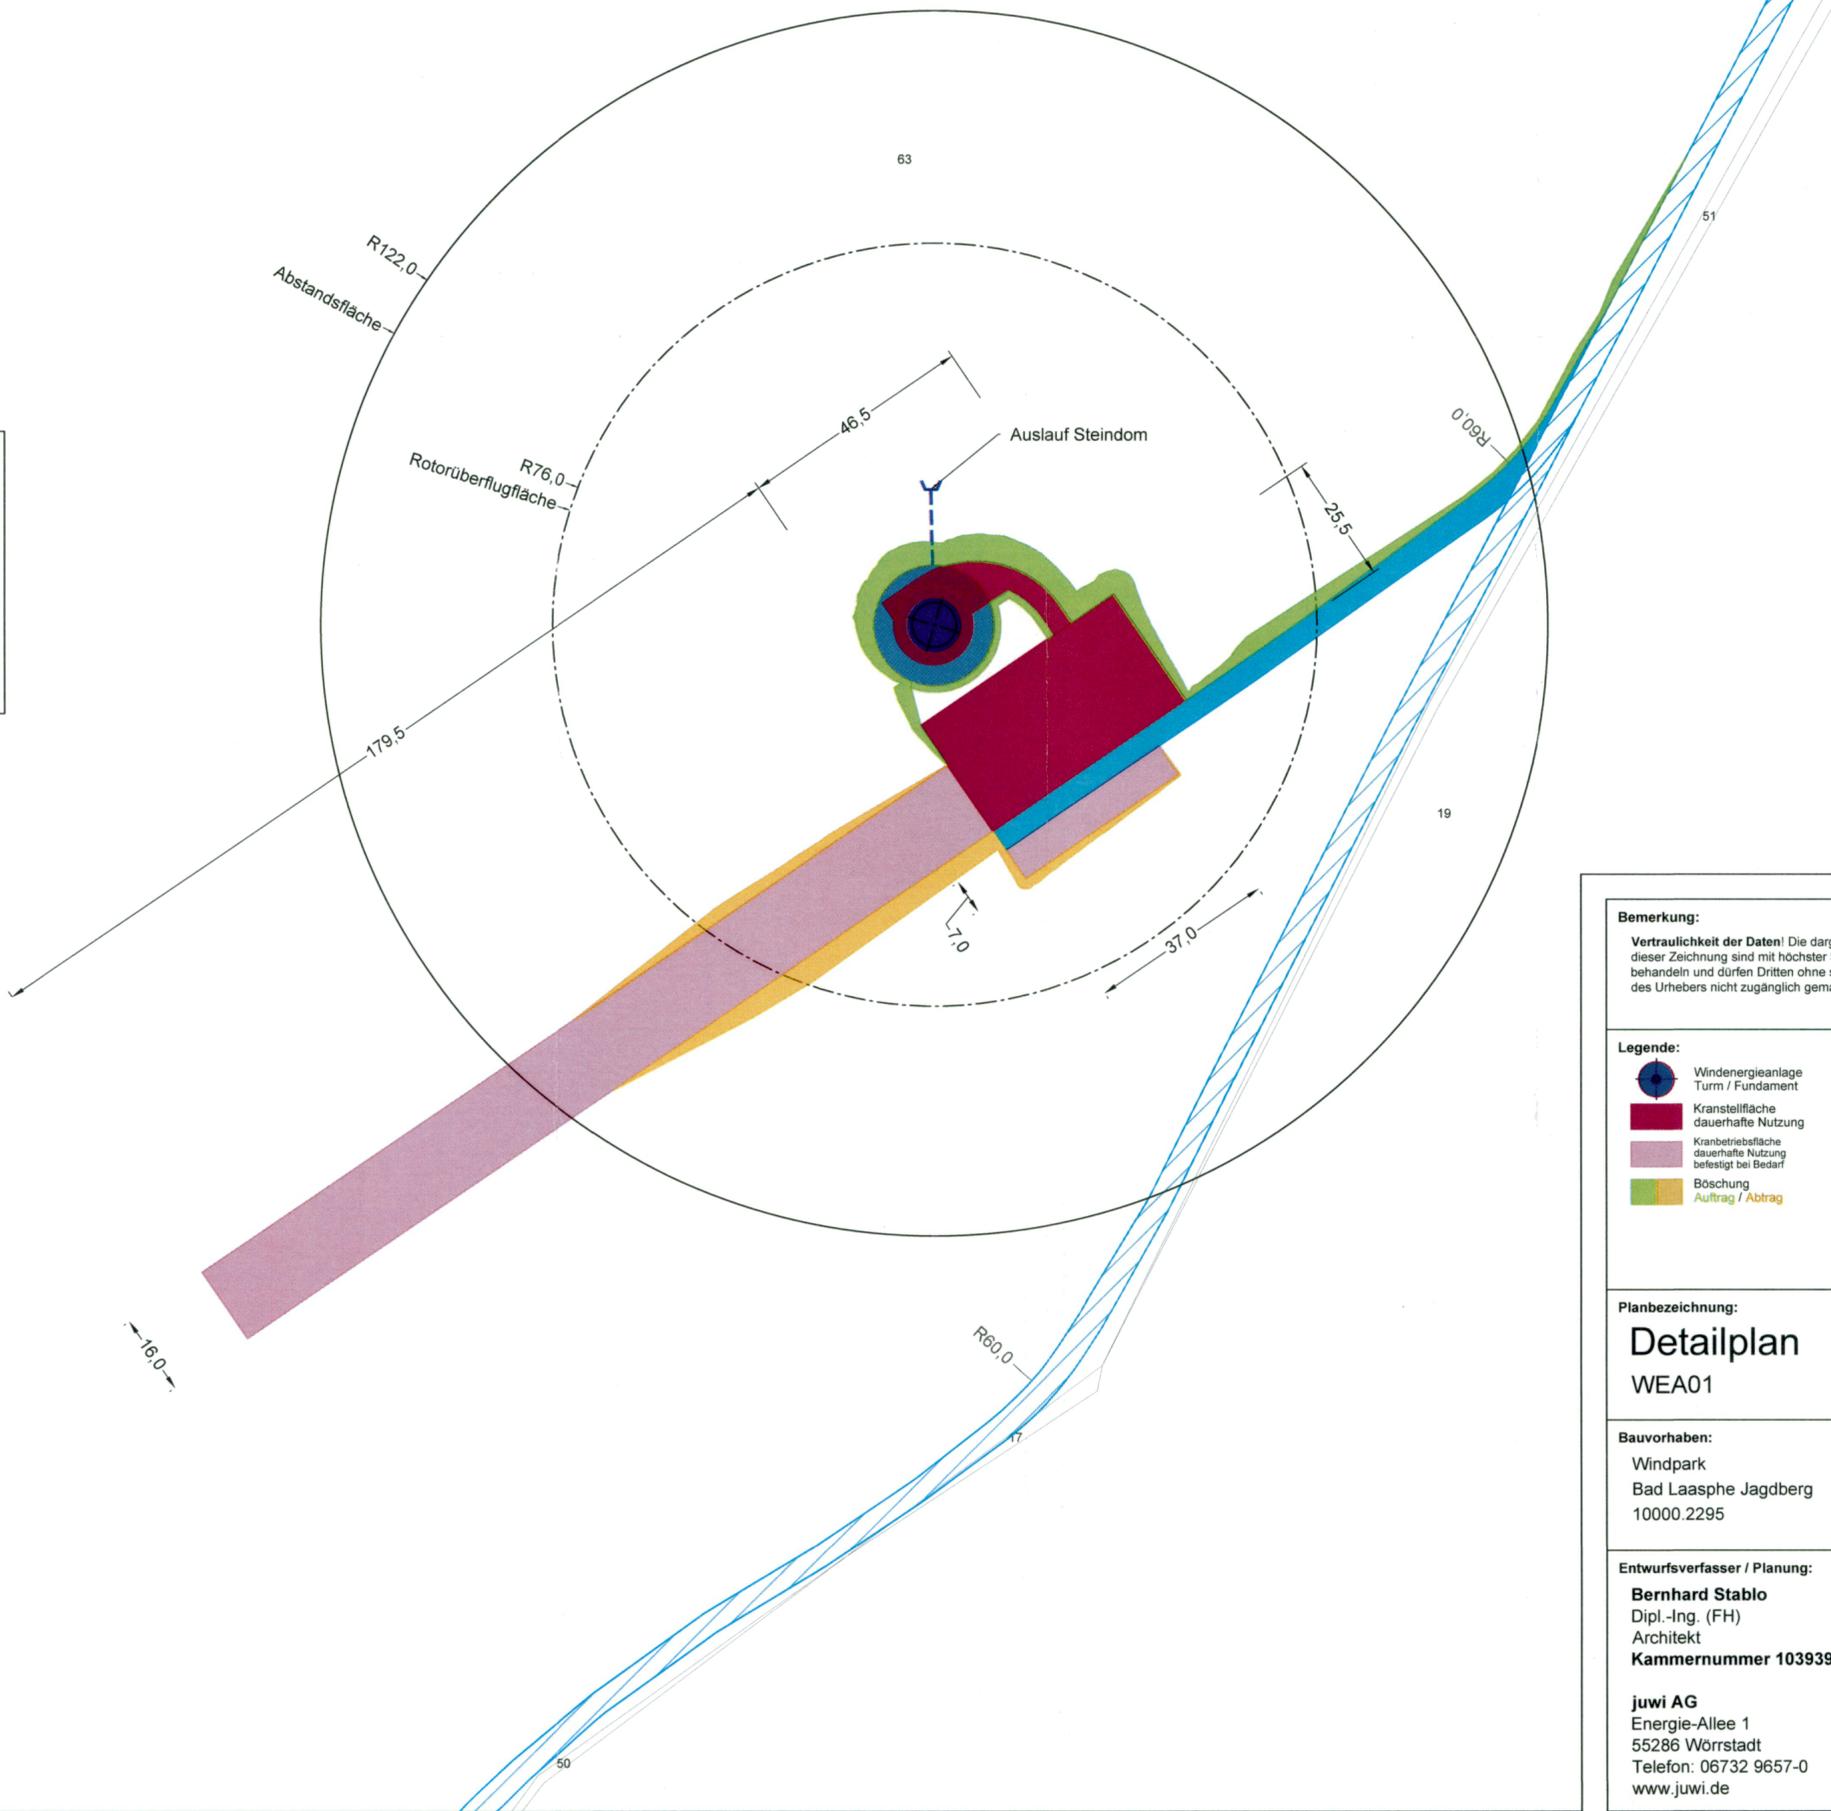

<p>Bemerkung: Vertraulichkeit der Daten! Die dargestellten Daten und Informationen dieser Zeichnung sind mit höchster Sorgfalt und Vertraulichkeit zu behandeln und dürfen Dritten ohne schriftliche Einverständniserklärung des Urhebers nicht zugänglich gemacht werden.</p>		<p>Plansatz Genehmigung beinhaltet:</p> <p>Übersicht: Projekt_GenPl_WP_OS Lagepläne: Projekt_GenPl_WP_LP_Bau Detailpläne: (optional jeweils pro WEA) WEA Lage: Projekt_GenPl_WP_DP_WEAx_Bau/Betrieb • WEA Schnitte: Projekt_GenPl_WP_DP_Schnitt_WEAx • WEA Drainage: Projekt_GenPl_WP_DP_Drainage_WEAx</p>									
<p>Legende:</p> <table border="0"> <tr> <td> Windenergieanlage Turm / Fundament</td> <td> Zuwegung Neubau dauerhaft</td> </tr> <tr> <td> Kranstellfläche dauerhafte Nutzung</td> <td> Zuwegung Ausbau vorhandene Wege</td> </tr> <tr> <td> Kranbetriebsfläche dauerhafte Nutzung befestigt bei Bedarf</td> <td> Zuwegung Nutzung vorhandene Wege</td> </tr> <tr> <td> Böschung Auftrag / Abtrag</td> <td> Zuwegung Ausbau bei Bedarf</td> </tr> </table>				Windenergieanlage Turm / Fundament	Zuwegung Neubau dauerhaft	Kranstellfläche dauerhafte Nutzung	Zuwegung Ausbau vorhandene Wege	Kranbetriebsfläche dauerhafte Nutzung befestigt bei Bedarf	Zuwegung Nutzung vorhandene Wege	Böschung Auftrag / Abtrag	Zuwegung Ausbau bei Bedarf
Windenergieanlage Turm / Fundament	Zuwegung Neubau dauerhaft										
Kranstellfläche dauerhafte Nutzung	Zuwegung Ausbau vorhandene Wege										
Kranbetriebsfläche dauerhafte Nutzung befestigt bei Bedarf	Zuwegung Nutzung vorhandene Wege										
Böschung Auftrag / Abtrag	Zuwegung Ausbau bei Bedarf										
<p>Planbezeichnung: Detailplan WEA01</p>		<p>Planungsstand: Genehmigungsplanung</p>									
<p>Bauvorhaben: Windpark Bad Laasphe Jagdberg 10000.2295</p>		<p>Projektphase: Betriebsphase</p>	<p>Stand von: 24.03.2021</p>								
		<p>Maßstab-Lageplan: 1:1000</p>	<p>Plannummer: 1 von 1</p>								
<p>Entwurfsverfasser / Planung: Bernhard Stablo Dipl.-Ing. (FH) Architekt Kammernummer 103939</p>		<p>Bauherr: juwi AG Energie-Allee 1 55286 Wörrstadt Telefon: 06732 9657-0 Telefax: 06732 9657-7001 www.juwi.de</p>									
<p>juwi AG Energie-Allee 1 55286 Wörrstadt Telefon: 06732 9657-0 www.juwi.de</p>		<p>Vertreten durch den Geschäftsführer oder andere vertretungsberechtigte Personen Martin Jeromin Handlungsbefugmächtingter Handlungsbefugmächtingter</p>									