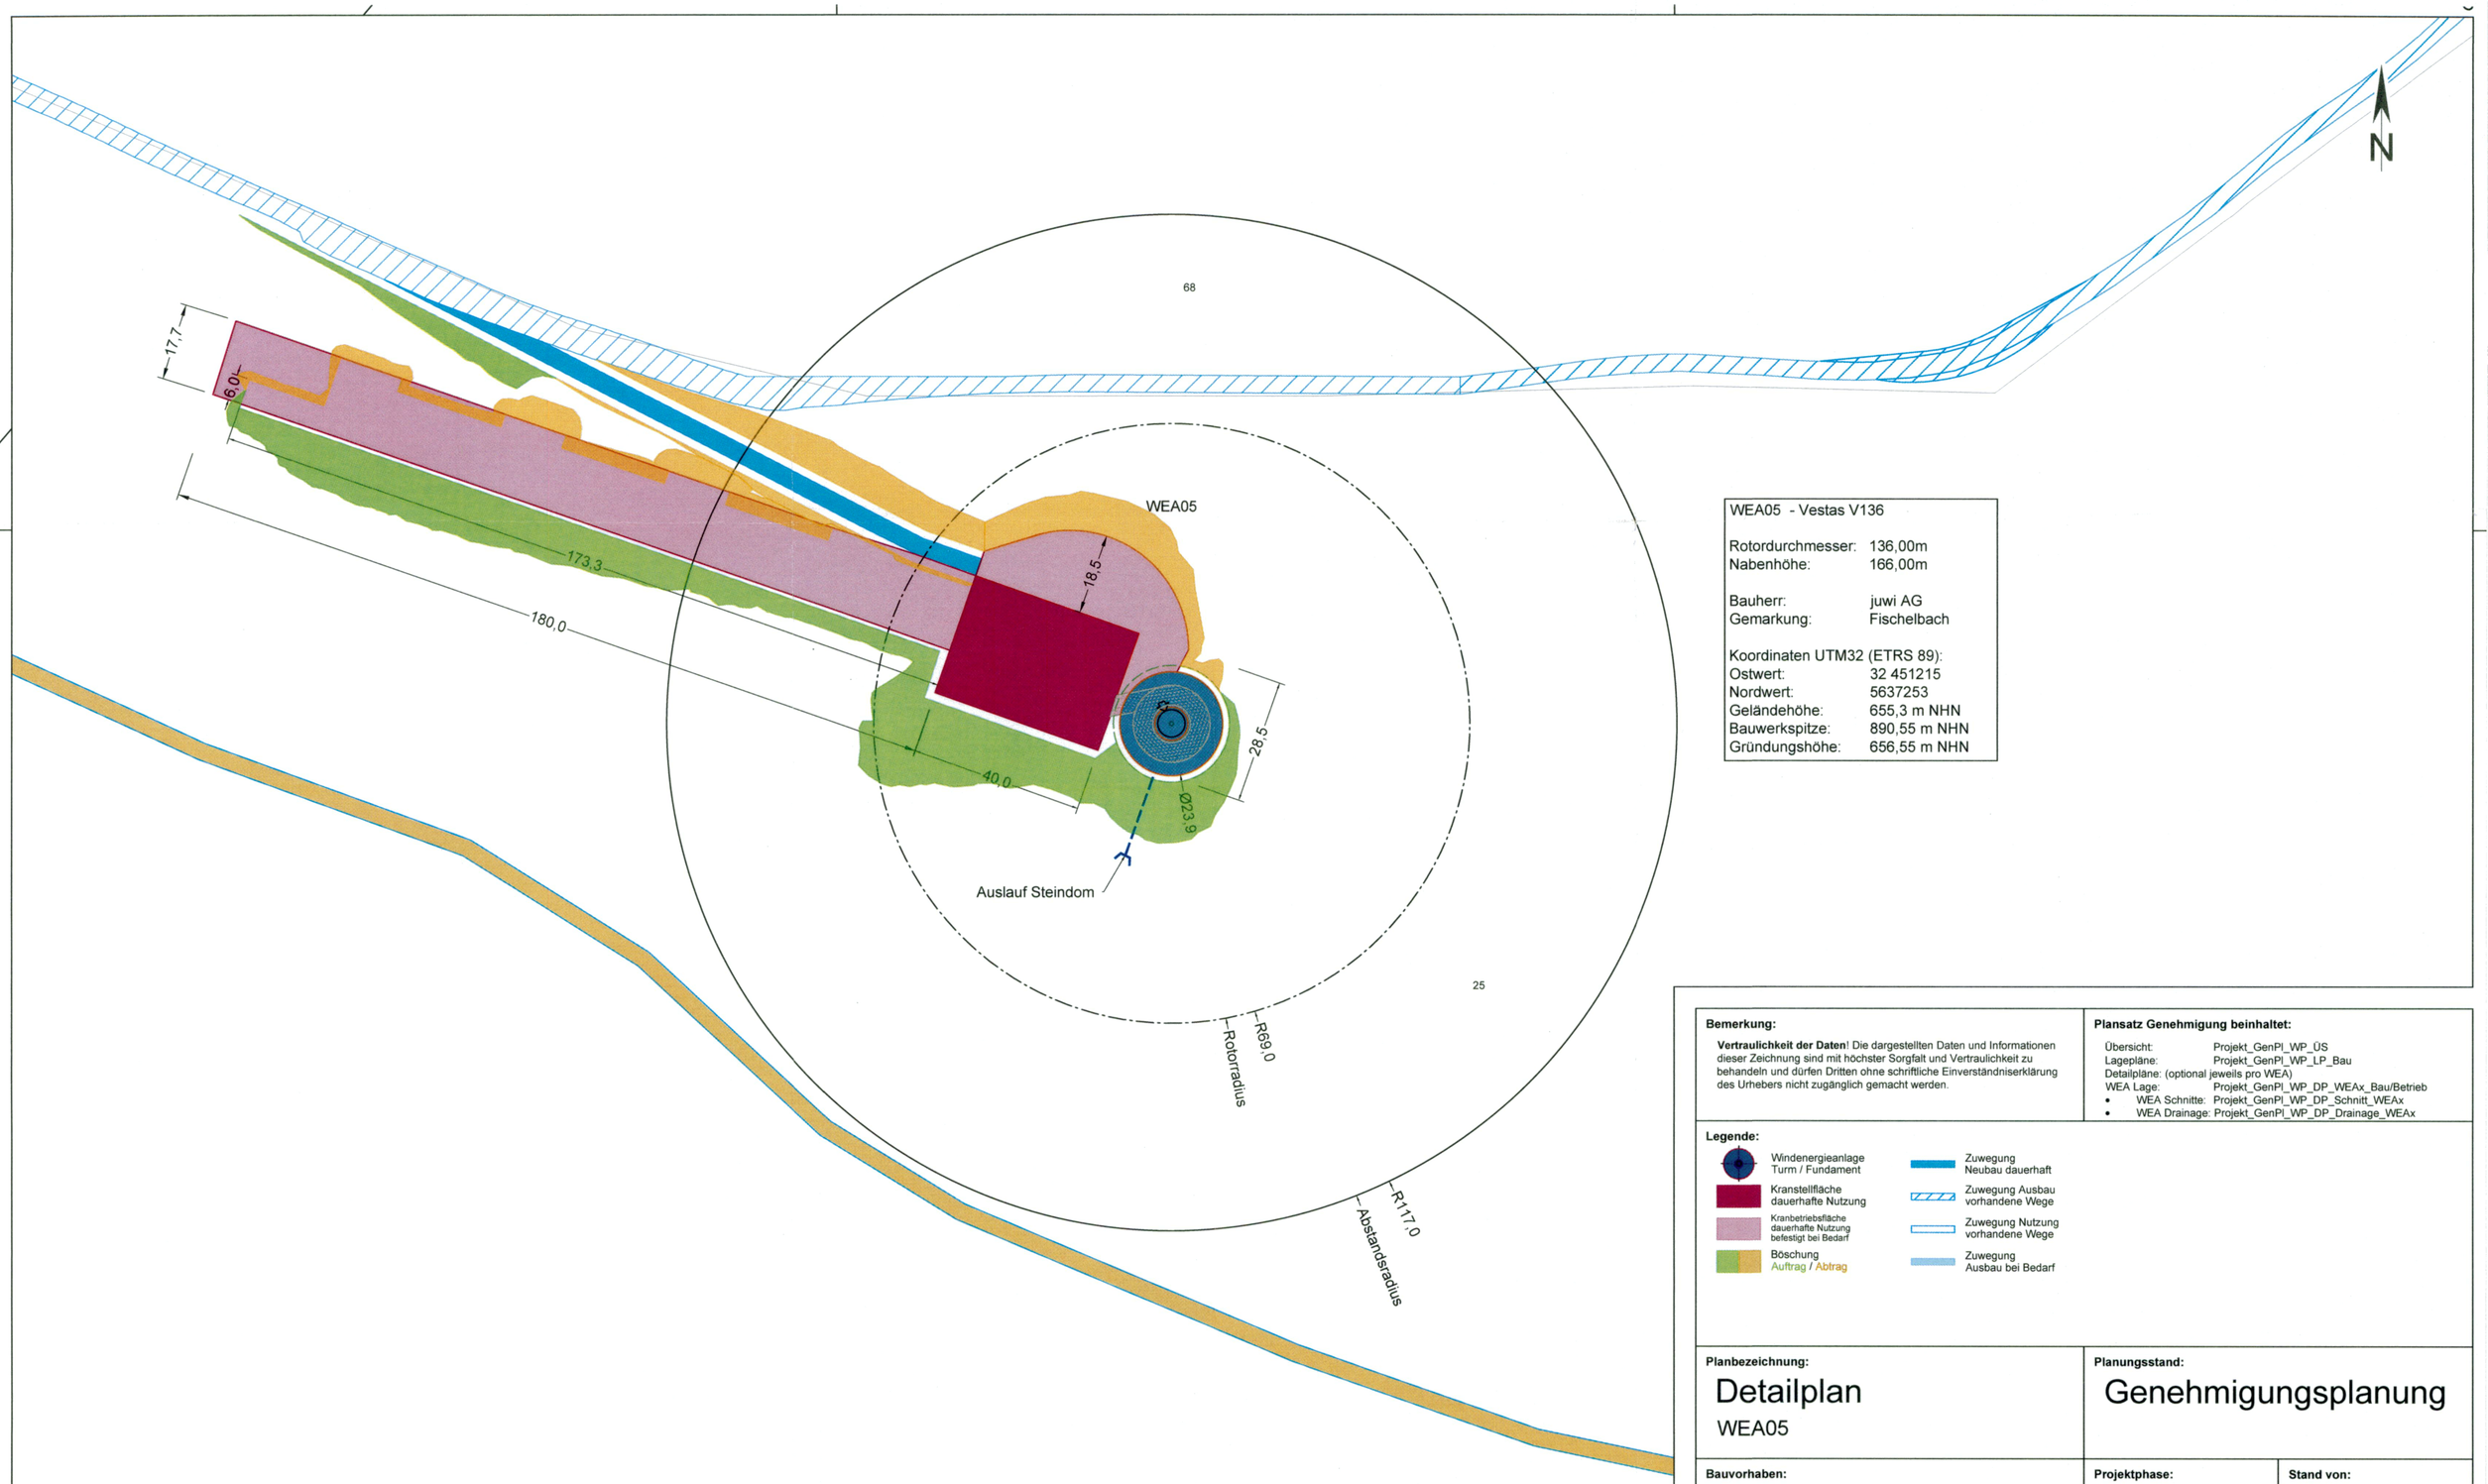

WEA05 - Vestas V136	
Rotordurchmesser:	136,00m
Nabenhöhe:	166,00m
Bauherr:	juwi AG
Gemarkung:	Fischelbach
Koordinaten UTM32 (ETRS 89):	
Ostwert:	32 451215
Nordwert:	5637253
Geländehöhe:	655,3 m NHN
Bauwerkspitze:	890,55 m NHN
Gründungshöhe:	656,55 m NHN

Bemerkung:

Vertraulichkeit der Daten! Die dargestellten Daten und Informationen dieser Zeichnung sind mit höchster Sorgfalt und Vertraulichkeit zu behandeln und dürfen Dritten ohne schriftliche Einverständniserklärung des Urhebers nicht zugänglich gemacht werden.

Plansatz Genehmigung beinhaltet:

Übersicht: Projekt_GenPl_WP_ÜS
Lagepläne: Projekt_GenPl_WP_LP_Bau
Detailpläne: (optional jeweils pro WEA)
WEA Lage: Projekt_GenPl_WP_DP_WEAx_Bau/Betrieb
- WEA Schnitte: Projekt_GenPl_WP_DP_Schnitt_WEAx
- WEA Drainage: Projekt_GenPl_WP_DP_Drainage_WEAx

Legende:

- Windenergieanlage Turm / Fundament
- Kranstellfläche dauerhafte Nutzung
- Kranbetriebsfläche dauerhafte Nutzung befestigt bei Bedarf
- Böschung Auftrag / Abtrag
- Zuwegung Neubau dauerhaft
- Zuwegung Ausbau vorhandene Wege
- Zuwegung Nutzung vorhandene Wege
- Zuwegung Ausbau bei Bedarf

Planbezeichnung:

Detailplan

WEA05

Planungsstand:

Genehmigungsplanung

Bauvorhaben:

Windpark
Bad Laasphe Jagdberg
10000.2295

Projektphase: Betriebsphase

Stand von: 30.03.2021

Maßstab-Lageplan: 1:1000

Plannummer: 1 von 1

Entwurfsverfasser / Planung:

Bernhard Stablo
Dipl.-Ing. (FH)
Architekt
Kammernummer 103939

juwi AG
Energie-Allee 1
55286 Wörrstadt
Telefon: 06732 9657-0
www.juwi.de

ARCHITEKTENKAMMER RHEINLAND-PFALZ
STABLO BERNHARD ARCHITEKT
MITGLIED 103939

Bauherr:

juwi AG
Energie-Allee 1
55286 Wörrstadt
Telefon: 06732 9657-0
Telefax: 06732 9657-7001
www.juwi.de

Vertreten durch den Geschäftsführer oder andere vertretungsberechtigte Personen Martin Jeromin Handlungsbevollmächtigter

Bianca Spindler Handlungsbevollmächtigte

A2 - (594 x 420)mm

Dateiname: BsLaJagd_GenPl_Betrieb.dwg