

Amtlicher Lageplan i. M. 1:1500 zur Baulasteintragung

Gemarkung: Fischelbach / Banfe / Bernshausen
Flur: 1 / 1 / 2
GB.-NR. 21022

Der Lageplan wurde aufgrund amtlicher Unterlagen und eigenen örtlichen Aufnahmen aus den Jahren 2017, 2019 und 2020 ohne örtliche Grenzuntersuchung hergestellt. Die Höhen beziehen sich auf NHN.

Windpark Bad Laasphe Jagdberg

Gemarkung: Banfe
Flur: 1


Gemarkung: Bernshausen
Flur: 2

Gemarkung: Fischelbach
Flur: 1

WEA02 - Vestas V150-5.6 Hybridturm
 Rotordurchmesser: 150,00m
 Nabhöhe: 169,00m
 Bauherr: juwi AG
 Gemarkung: Fischelbach
 Koordinaten UTM32 (ETRS 89):
 Ostwert: 32 450219
 Nordwert: 5637593
 Geländehöhe: 681,59 m NHN
 Bauwerkspitze: 924,59 m NHN
 Gründungshöhe: 680,59 m NHN

Abstandsfläche WEA02
 Rotorradius: 75,00m
 Nabhöhe: 169,00m
 Geländehöhe: 681,59 m NHN
 Gründungshöhe: 680,59 m NHN
 $A = (169,0m + 75,0m - 1,0m) \times 0,5$
 $A = 243,00m \times 0,5 = 121,50 m$

Flurstücksnr.: 31
 Eigentümer:
 Fläche: 203831 m²

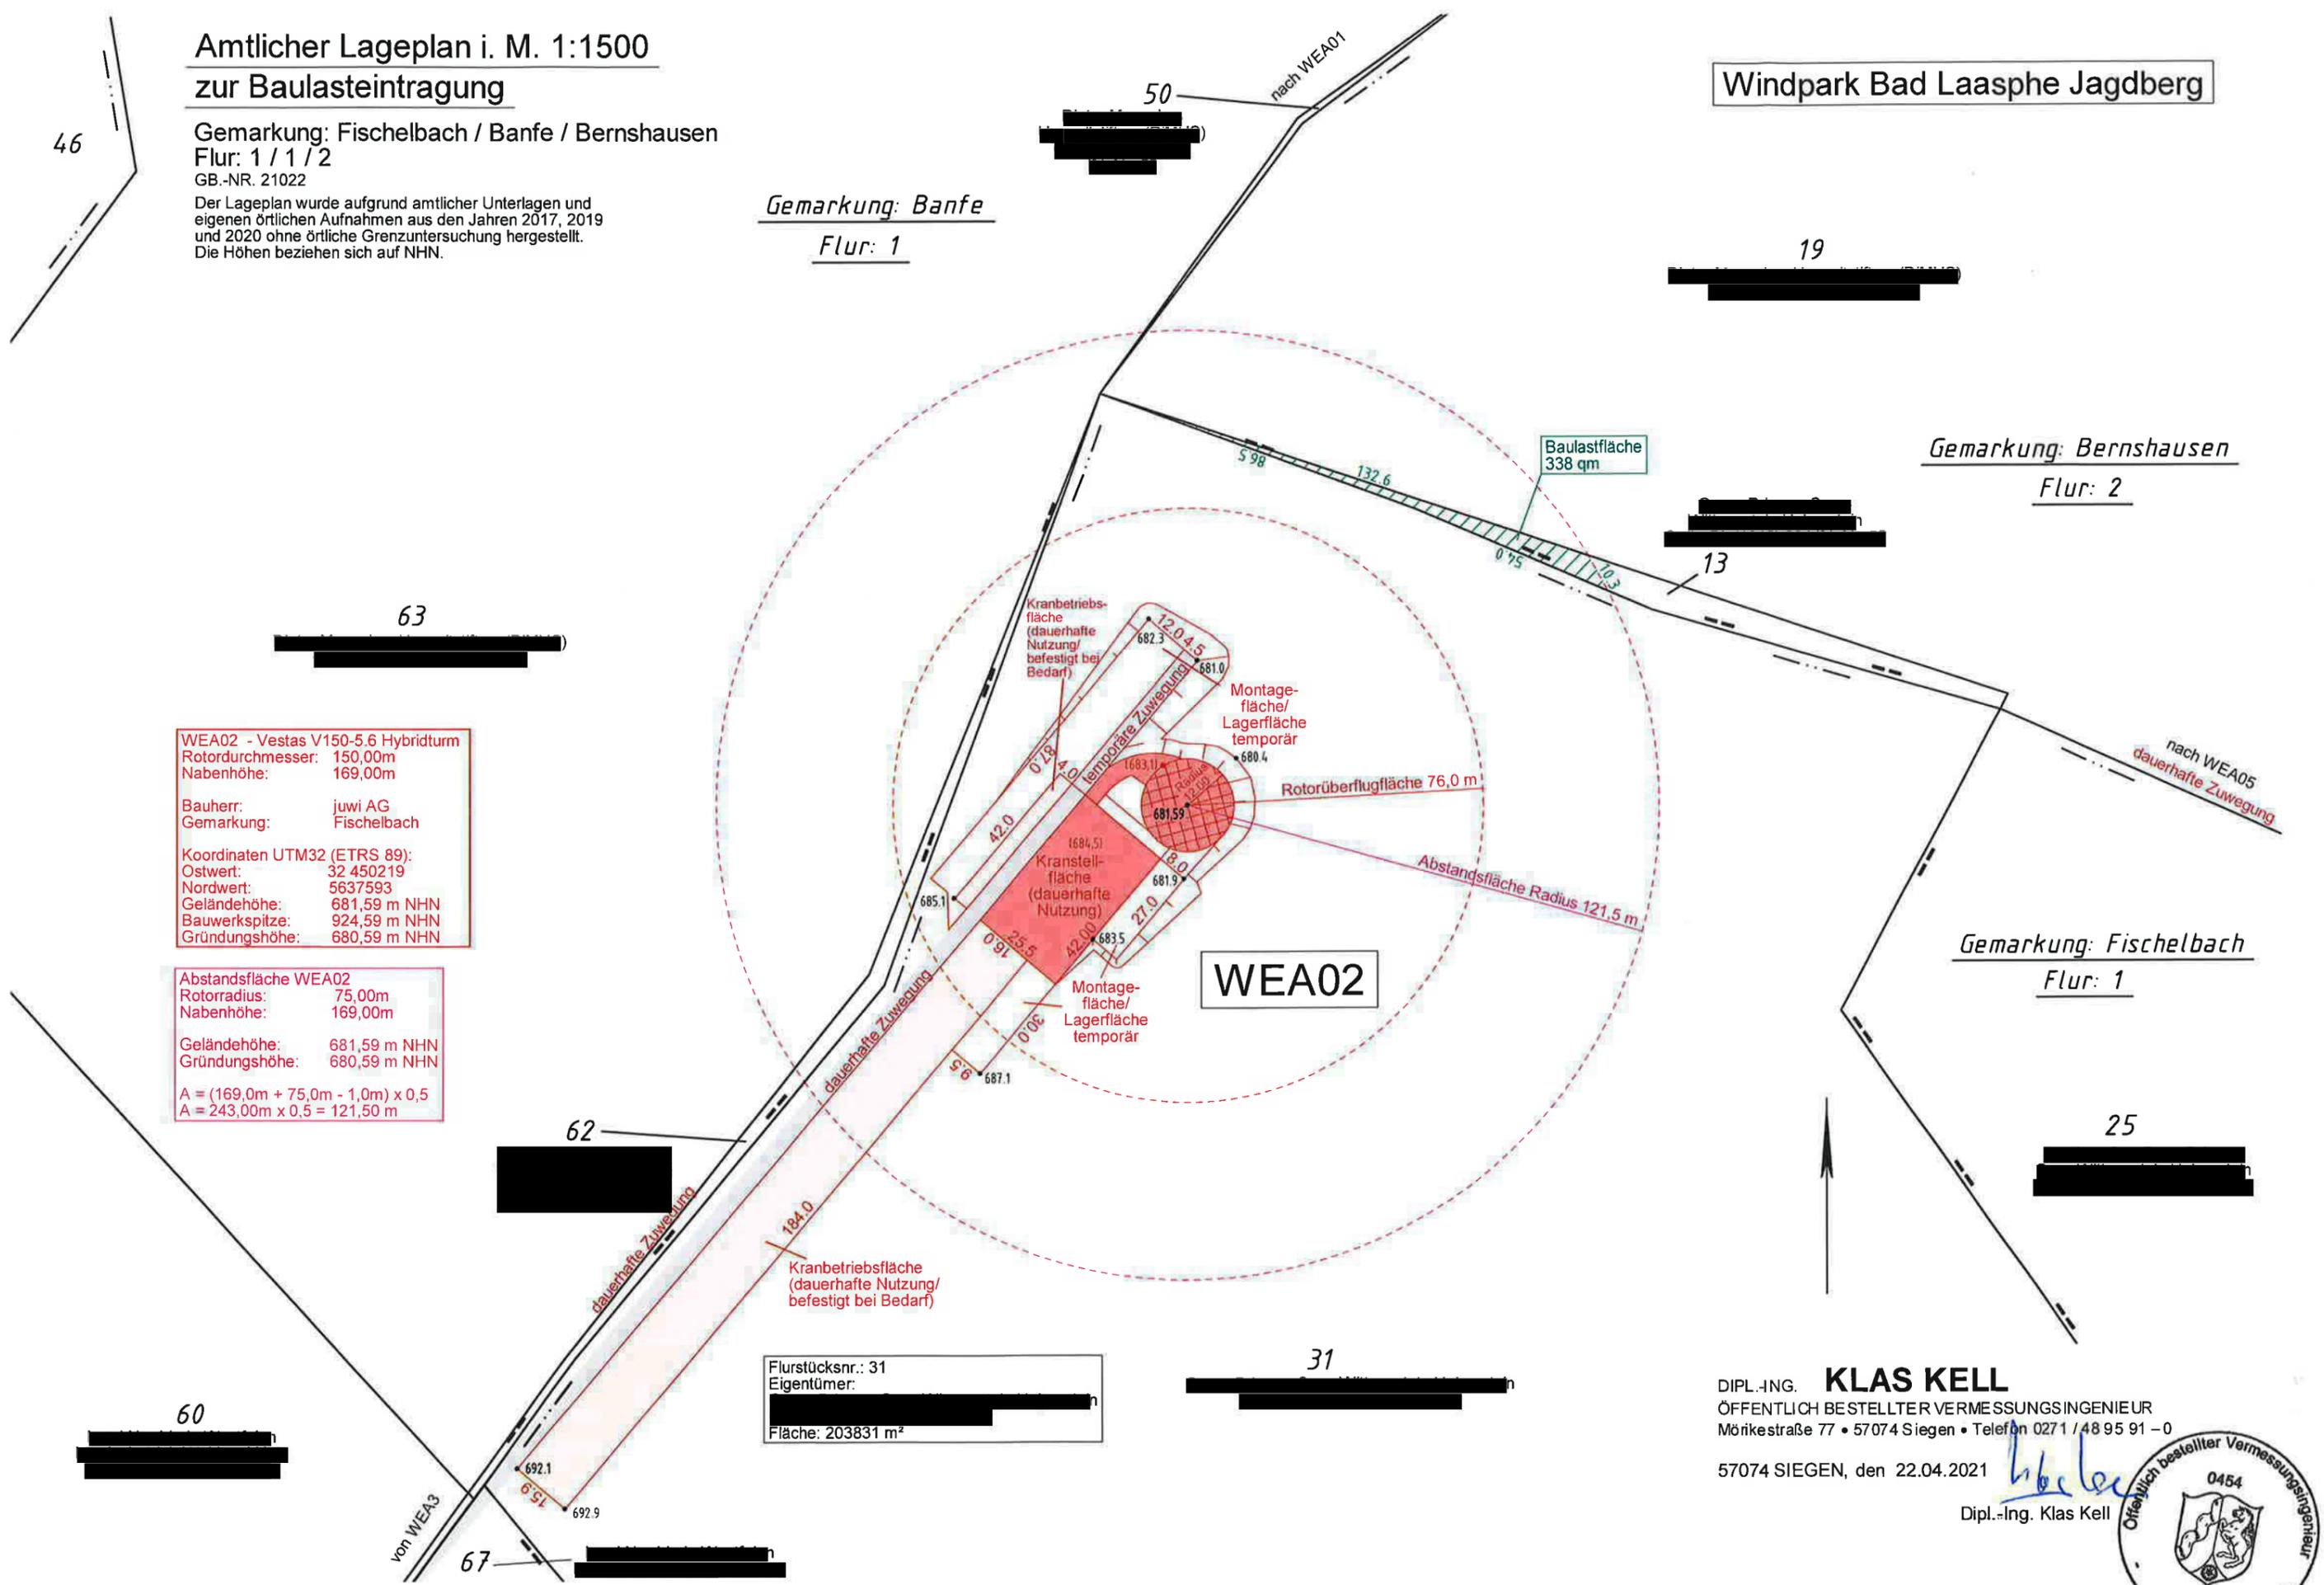

DIPL.-ING. **KLAS KELL**
 ÖFFENTLICH BESTELLTER VERMESSUNGSINGENIEUR
 Mörikestraße 77 • 57074 Siegen • Telefon 0271 / 48 95 91 - 0

57074 SIEGEN, den 22.04.2021

Dipl.-Ing. Klas Kell