

**Amtlicher Lageplan i. M. 1:1500  
zur Baulasteintragung**

Gemarkung: Fischelbach / Banfe / Bernshausen  
Flur: 1 / 1 / 2

GB.-NR. 21022

Der Lageplan wurde aufgrund amtlicher Unterlagen und eigenen örtlichen Aufnahmen aus den Jahren 2017, 2019 und 2020 ohne örtliche Grenzuntersuchung hergestellt. Die Höhen beziehen sich auf NHN.

Gemarkung: Banfe  
Flur: 1

Windpark Bad Laasphe Jagdberg

Gemarkung: Bernshausen  
Flur: 2


Gemarkung: Fischelbach  
Flur: 1

**WEA02 - Vestas V150-5.6 Hybridturm**  
 Rotordurchmesser: 150,00m  
 Nabenhöhe: 169,00m  
 Bauherr: juwi AG  
 Gemarkung: Fischelbach  
 Koordinaten UTM32 (ETRS 89):  
 Ostwert: 32 450219  
 Nordwert: 5637593  
 Geländehöhe: 681,59 m NHN  
 Bauwerkspitze: 924,59 m NHN  
 Gründungshöhe: 680,59 m NHN

**Abstandsfläche WEA02**  
 Rotorradius: 75,00m  
 Nabenhöhe: 169,00m  
 Geländehöhe: 681,59 m NHN  
 Gründungshöhe: 680,59 m NHN  
 $A = (169,0m + 75,0m - 1,0m) \times 0,5$   
 $A = 243,00m \times 0,5 = 121,50 m$

Baulastfläche  
518 qm

Flurstücksnr.: 31  
 Eigentümer:  
 Fläche: 203831 m<sup>2</sup>

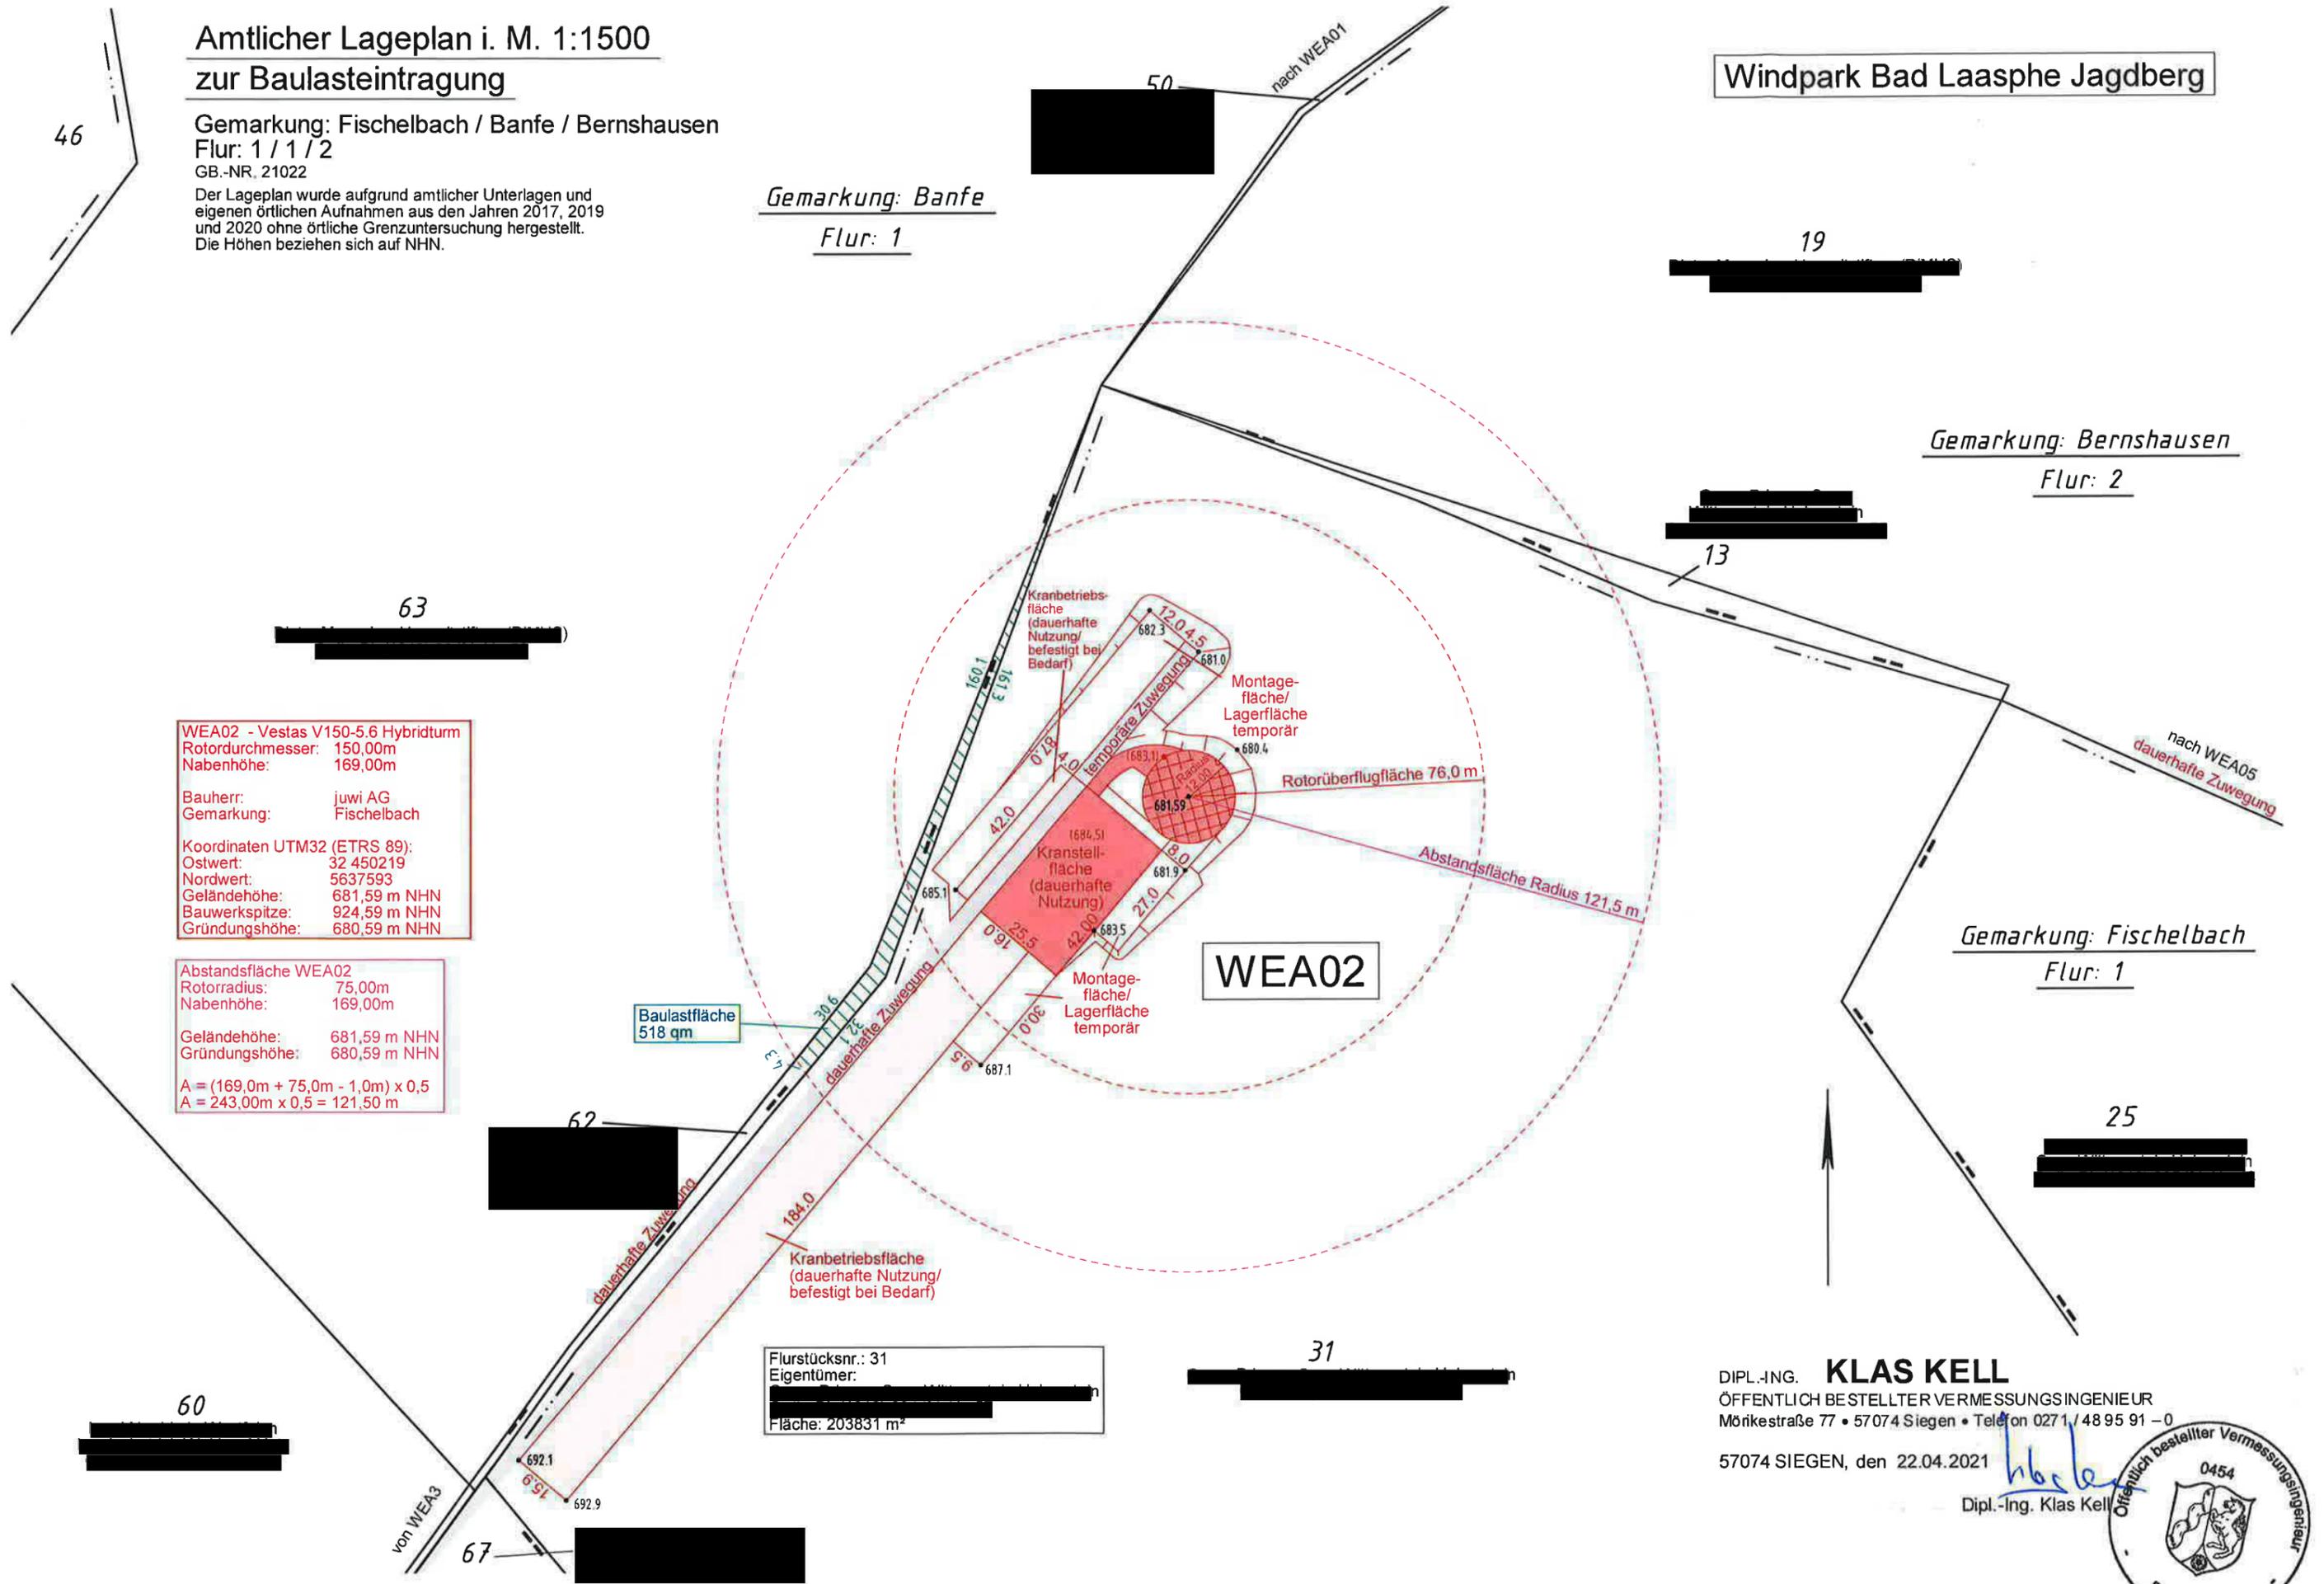

DIPL.-ING. **KLAS KELL**  
 ÖFFENTLICH BESTELLTER VERMESSUNGSINGENIEUR  
 Mörkestraße 77 • 57074 Siegen • Telefon 0271 / 48 95 91 - 0

57074 SIEGEN, den 22.04.2021

Dipl.-Ing. Klas Kell