


**Amtlicher Lageplan i. M. 1:1500
zur Baulasteintragung**

Gemarkung: Fischelbach / Banfe
Flur: 1 / 1
GB.-NR. 21024

Der Lageplan wurde aufgrund amtlicher Unterlagen und eigenen örtlichen Aufnahmen aus den Jahren 2017, 2019 und 2020 ohne örtliche Grenzuntersuchung hergestellt. Die Höhen beziehen sich auf NHN.

Windpark Bad Laasphe Jagdberg

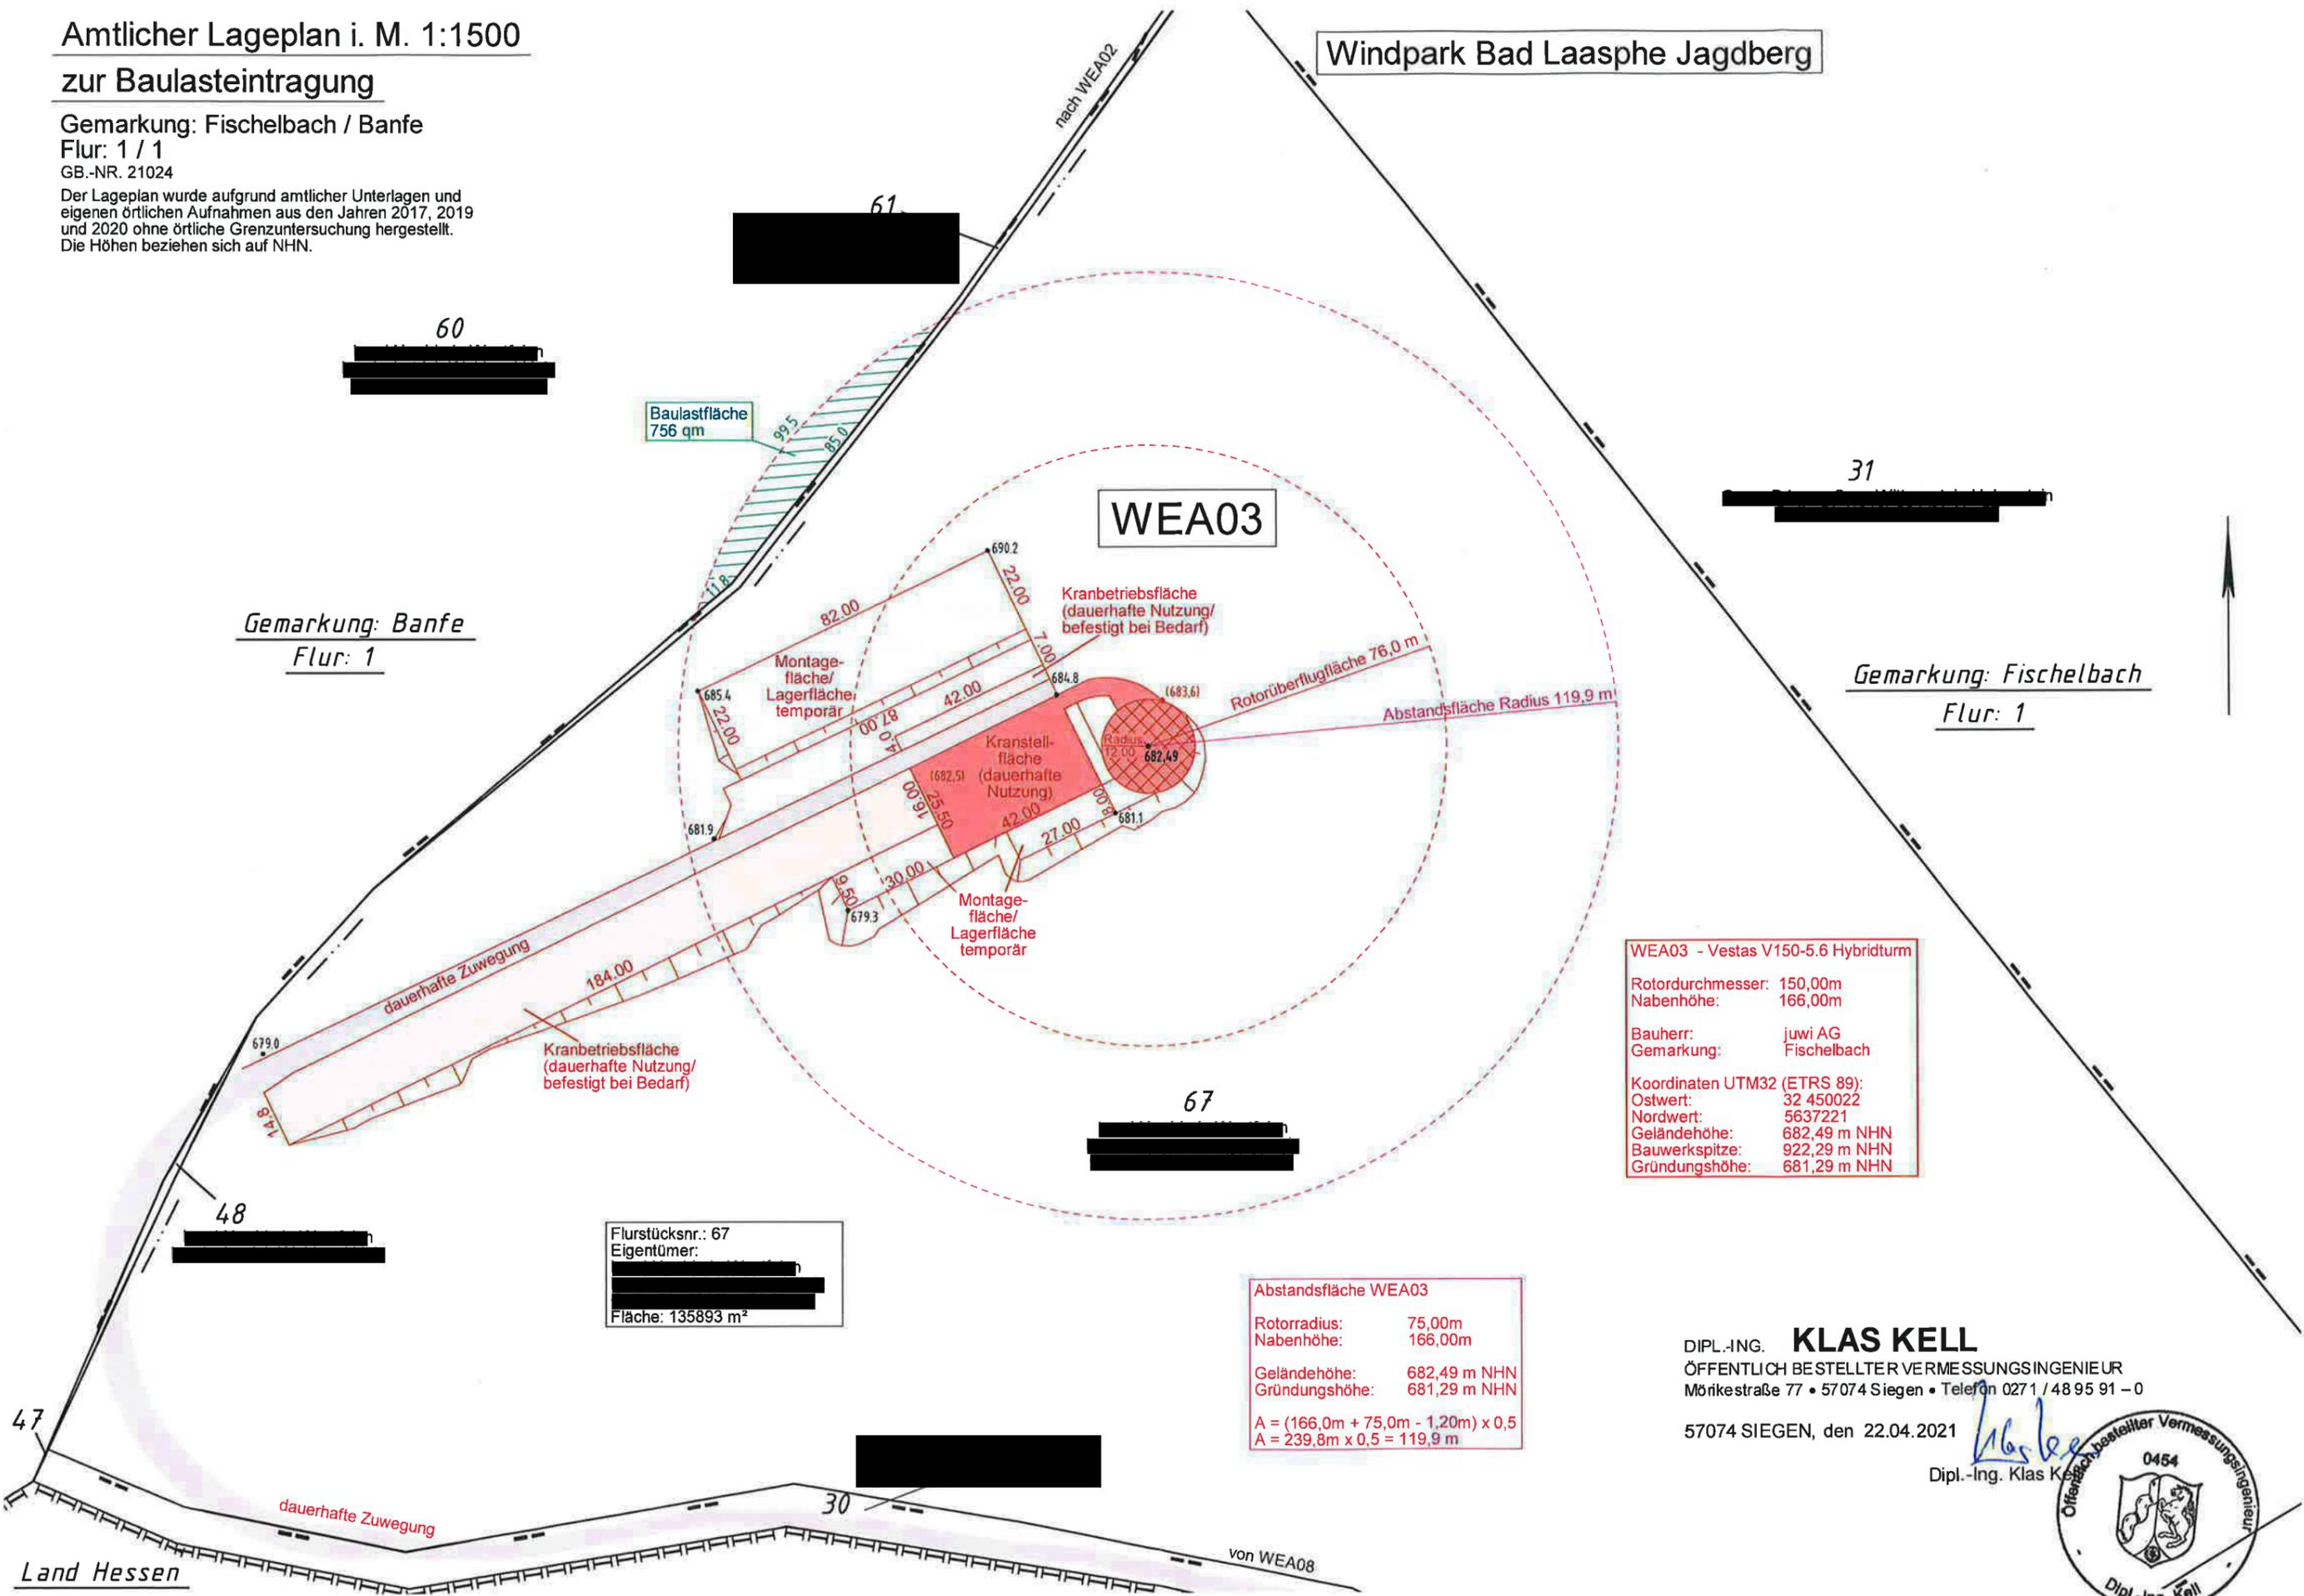

Gemarkung: Banfe
Flur: 1

Gemarkung: Fischelbach
Flur: 1

WEA03

WEA03 - Vestas V150-5.6 Hybridturm

Rotordurchmesser:	150,00m
Nabenhöhe:	166,00m
Bauherr:	juwi AG
Gemarkung:	Fischelbach
Koordinaten UTM32 (ETRS 89):	
Ostwert:	32 450022
Nordwert:	5637221
Geländehöhe:	682,49 m NHN
Bauwerkspitze:	922,29 m NHN
Gründungshöhe:	681,29 m NHN

Abstandsfläche WEA03

Rotorradius:	75,00m
Nabenhöhe:	166,00m
Geländehöhe:	682,49 m NHN
Gründungshöhe:	681,29 m NHN
$A = (166,0m + 75,0m - 1,20m) \times 0,5$	
$A = 239,8m \times 0,5 = 119,9 m$	

Flurstücksnr.: 67
Eigentümer:
Fläche: 135893 m²

DIPL.-ING. **KLAS KELL**
ÖFFENTLICH BESTELLTER VERMESSUNGSINGENIEUR
Mörkestraße 77 • 57074 Siegen • Telefon 0271 / 48 95 91 - 0

57074 SIEGEN, den 22.04.2021

