


**Amtlicher Lageplan i. M. 1:1500  
zur Baulasteintragung**

Gemarkung: Fischelbach / Banfe  
Flur: 1 / 1  
GB.-NR. 21024

Der Lageplan wurde aufgrund amtlicher Unterlagen und eigenen örtlichen Aufnahmen aus den Jahren 2017, 2019 und 2020 ohne örtliche Grenzuntersuchung hergestellt. Die Höhen beziehen sich auf NHN.

**Windpark Bad Laasphe Jagdberg**

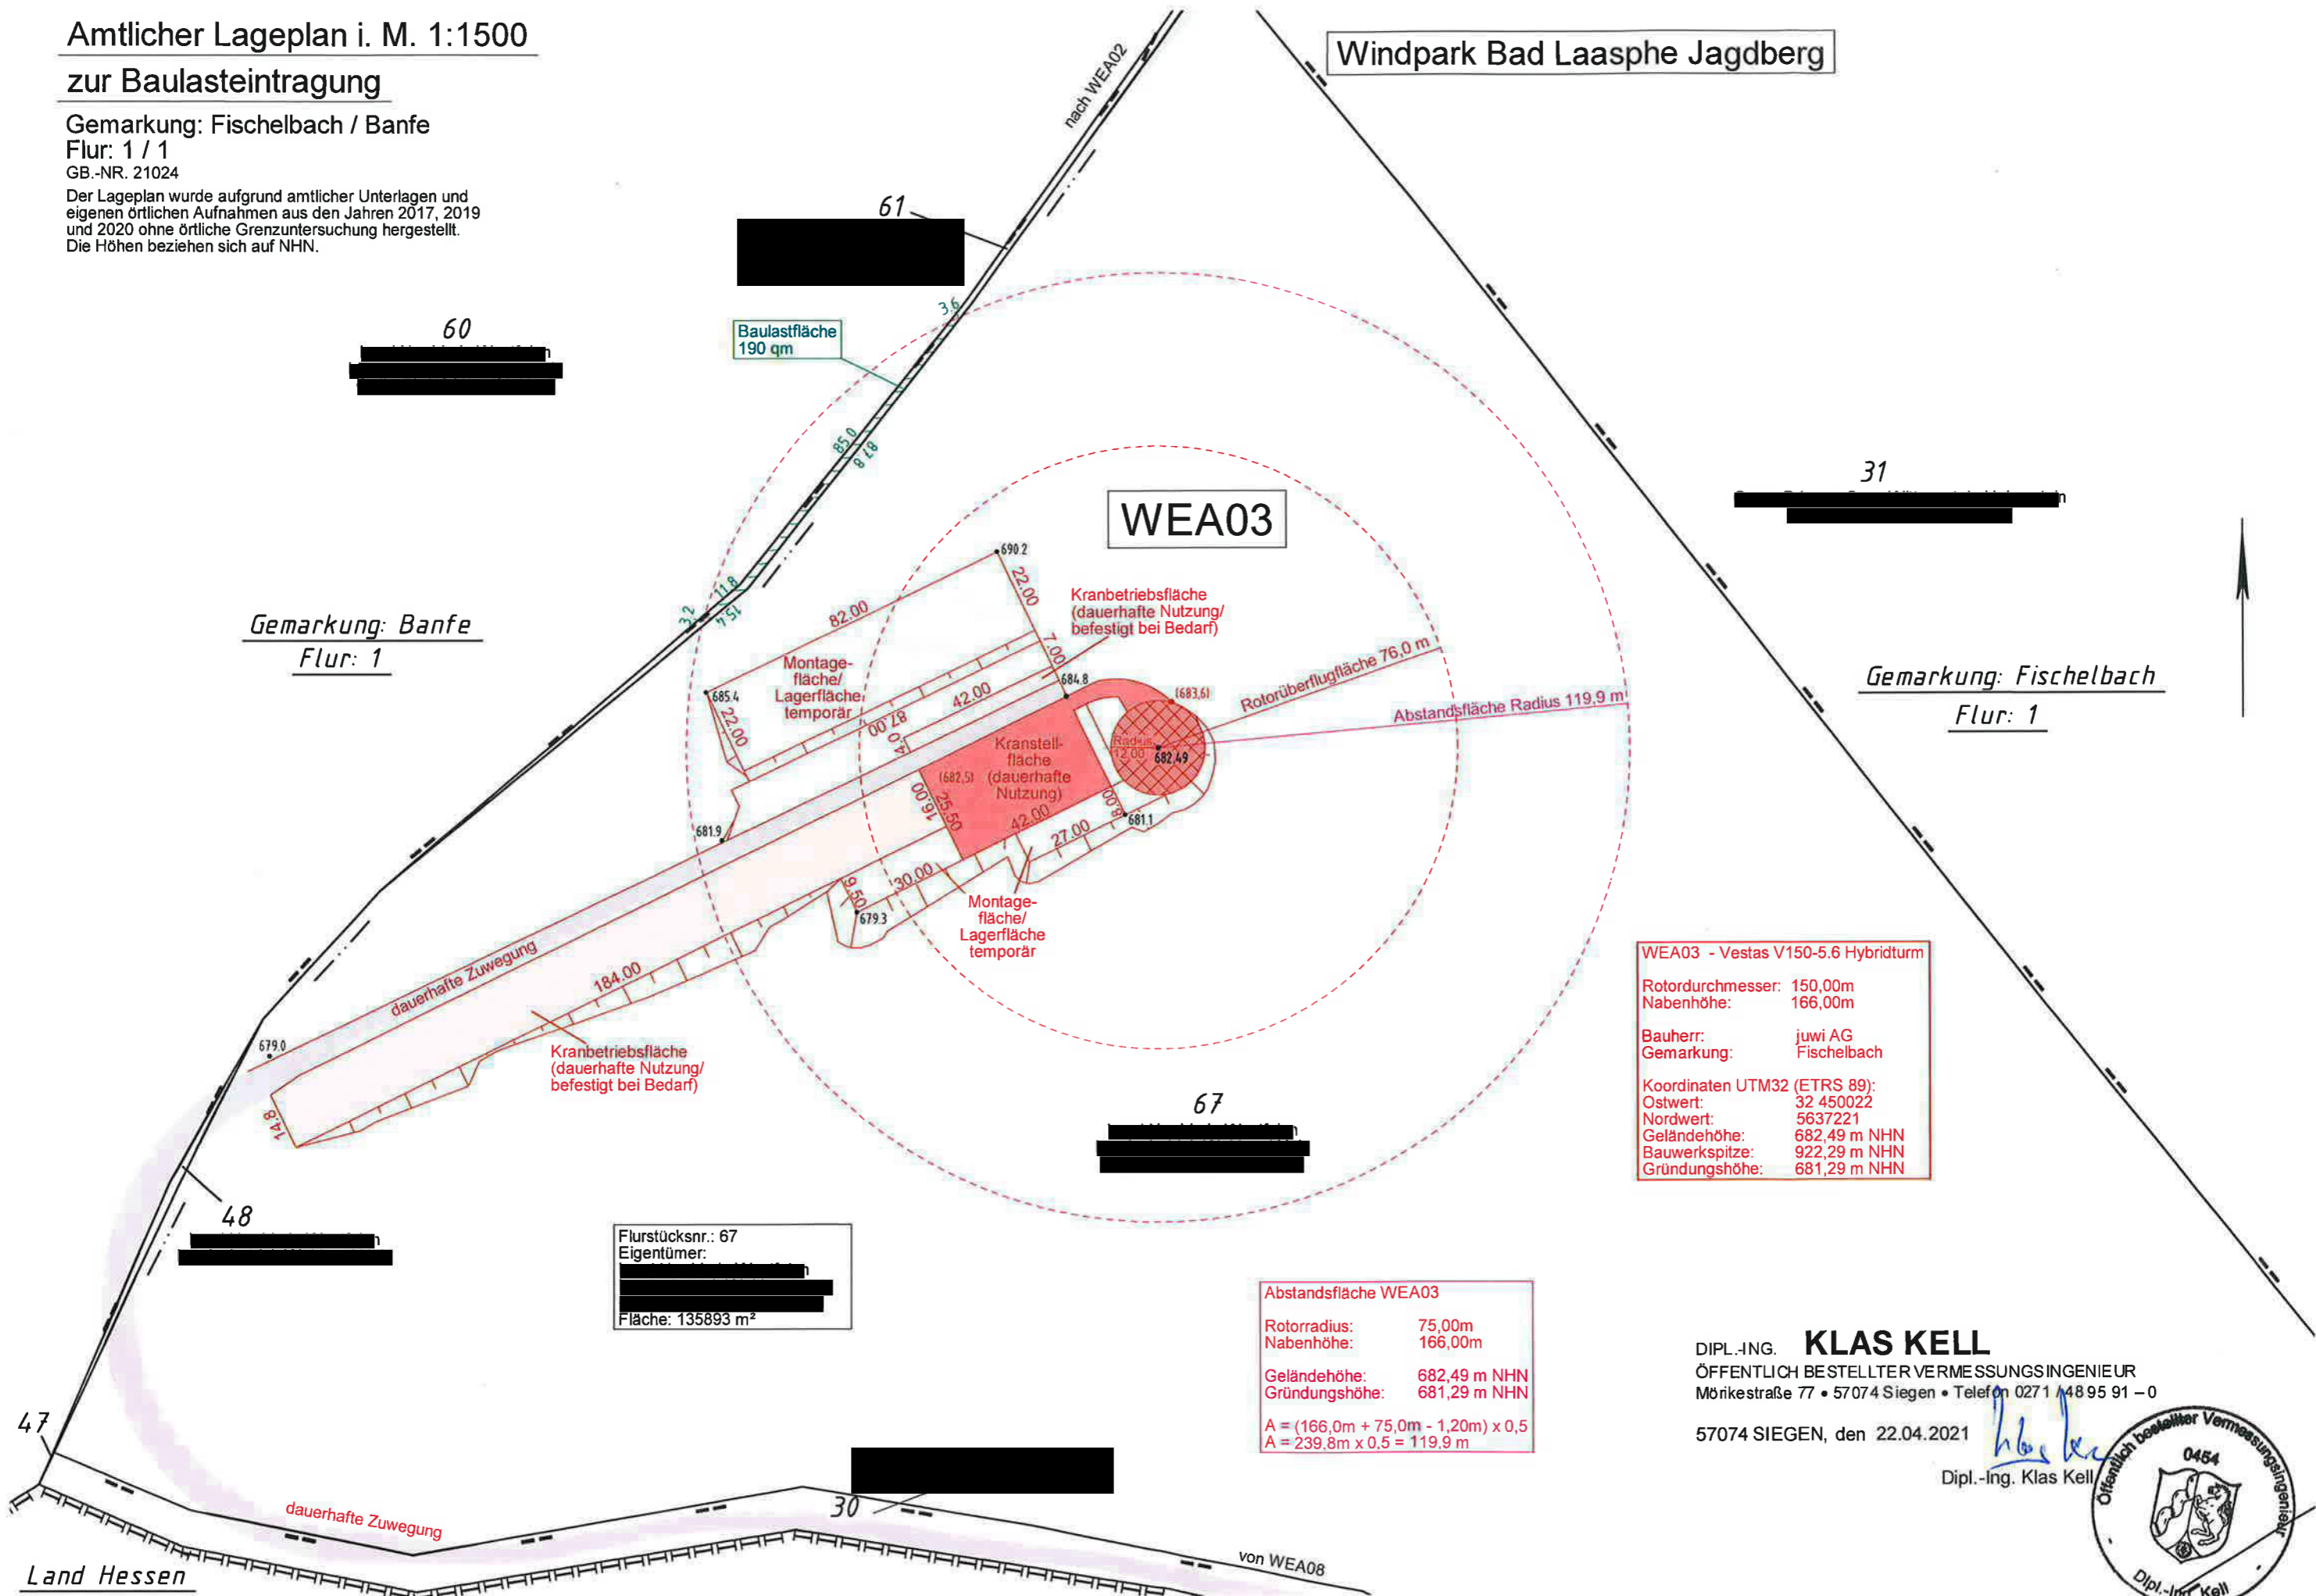

**WEA03**

<b>WEA03 - Vestas V150-5.6 Hybridturm</b>	
Rotordurchmesser:	150,00m
Nabenhöhe:	166,00m
Bauherr:	juwi AG
Gemarkung:	Fischelbach
Koordinaten UTM32 (ETRS 89):	
Ostwert:	32 450022
Nordwert:	5637221
Geländehöhe:	682,49 m NHN
Bauwerkspitze:	922,29 m NHN
Gründungshöhe:	681,29 m NHN

<b>Abstandsfläche WEA03</b>	
Rotorradius:	75,00m
Nabenhöhe:	166,00m
Geländehöhe:	682,49 m NHN
Gründungshöhe:	681,29 m NHN
$A = (166,0m + 75,0m - 1,20m) \times 0,5$	
$A = 239,8m \times 0,5 = 119,9 m$	

Flurstücksnr.: 67  
Eigentümer:  
Fläche: 135893 m<sup>2</sup>

DIPL.-ING. **KLAS KELL**  
ÖFFENTLICH BESTELLTER VERMESSUNGSINGENIEUR  
Mörkestraße 77 • 57074 Siegen • Telefon 0271 / 48 95 91 - 0

57074 SIEGEN, den 22.04.2021

Dipl.-Ing. Klas Kell