


**Amtlicher Lageplan i. M. 1:1500
zur Baulasteintragung**

Windpark Bad Laasphe Jagdberg

Gemarkung: Fischelbach / Bernshausen
Flur: 1 / 2
GB.-NR. 21025

Der Lageplan wurde aufgrund amtlicher Unterlagen und eigenen örtlichen Aufnahmen aus den Jahren 2017, 2019 und 2020 ohne örtliche Grenzuntersuchung hergestellt. Die Höhen beziehen sich auf NHN.

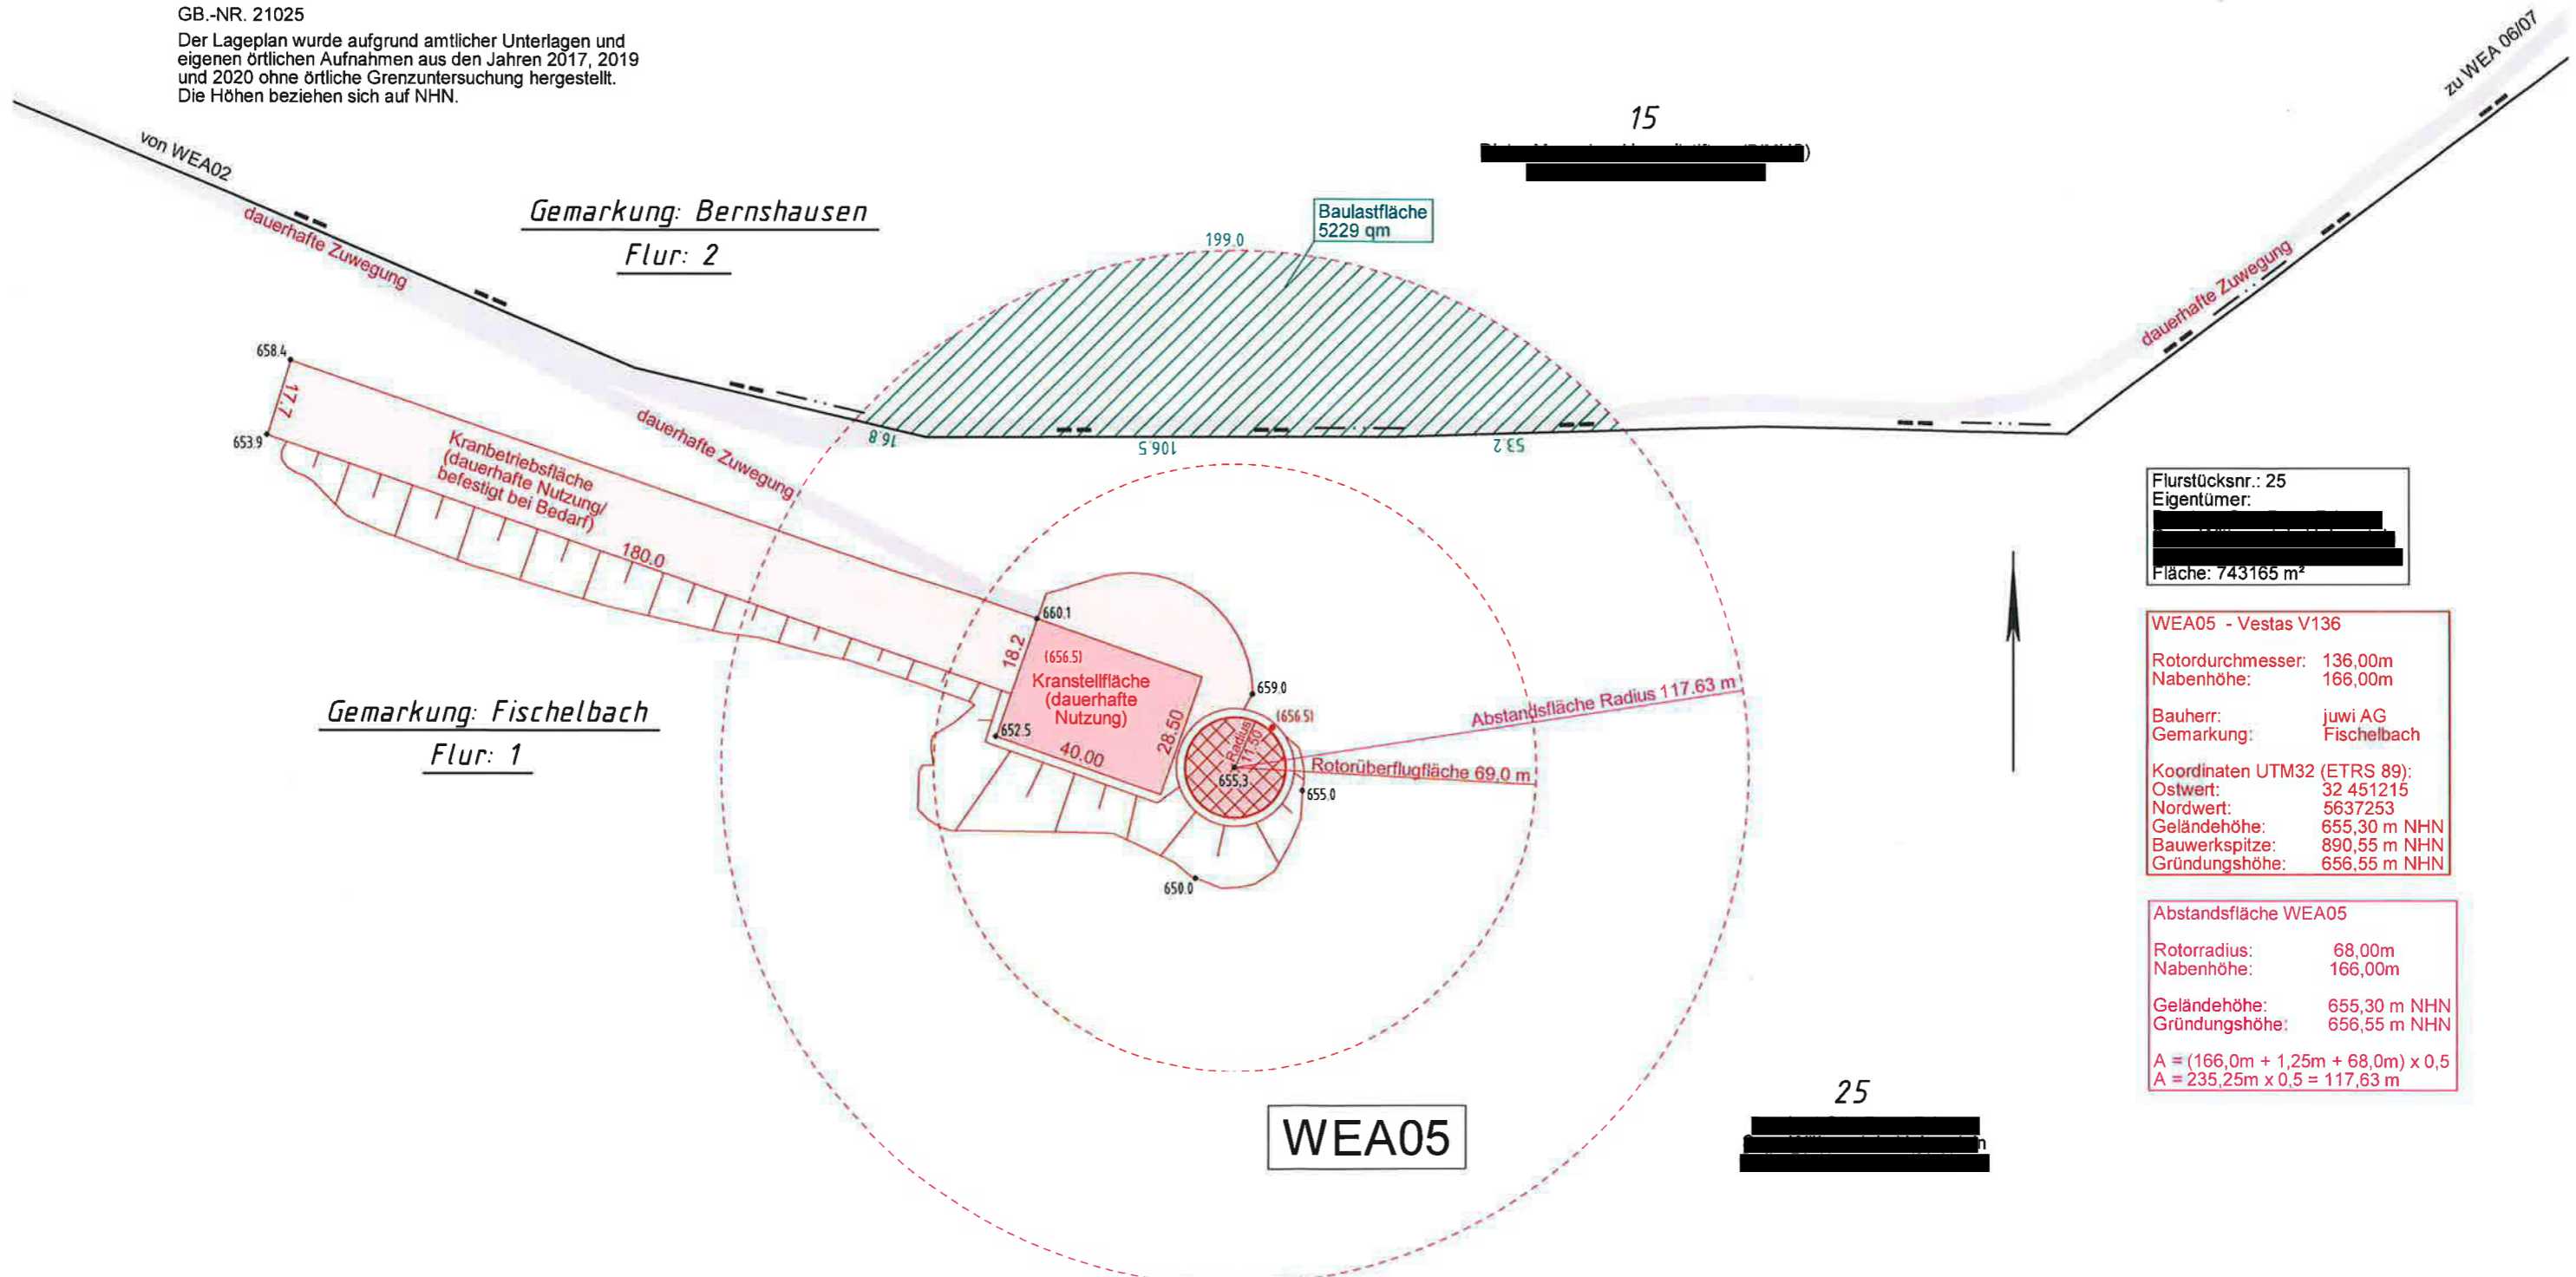

Flurstücksnr.: 25
Eigentümer:
Fläche: 743165 m²

WEA05 - Vestas V136
Rotordurchmesser: 136,00m
Nabenhöhe: 166,00m
Bauherr: juwi AG
Gemarkung: Fischelbach
Koordinaten UTM32 (ETRS 89):
Ostwert: 32 451215
Nordwert: 5637253
Geländehöhe: 655,30 m NHN
Bauwerkspitze: 890,55 m NHN
Gründungshöhe: 656,55 m NHN

Abstandsfläche WEA05
Rotorradius: 68,00m
Nabenhöhe: 166,00m
Geländehöhe: 655,30 m NHN
Gründungshöhe: 656,55 m NHN
 $A = (166,0m + 1,25m + 68,0m) \times 0,5$
 $A = 235,25m \times 0,5 = 117,63m$

WEA05

DIPL.-ING. **KLAS KELL**
ÖFFENTLICH BESTELLTER VERMESSUNGSINGENIEUR
Mörikestraße 77 • 57074 Siegen • Telefon 0271 / 48 95 91 - 0

57074 SIEGEN, den 22.04.2021

Klas Kell
Dipl.-Ing. Klas Kell
Öffentlich bestellter Vermessungsingenieur
0454
Dipl.-Ing. Kell