


**Amtlicher Lageplan i. M. 1:1500
zur Baulasteintragung**

Gemarkung: Fischelbach
Flur: 1

GB.-NR. 21028

Der Lageplan wurde aufgrund amtlicher Unterlagen und eigenen örtlichen Aufnahmen aus den Jahren 2017, 2019 und 2020 ohne örtliche Grenzuntersuchung hergestellt. Die Höhen beziehen sich auf NHN.

Windpark Bad Laasphe Jagdberg

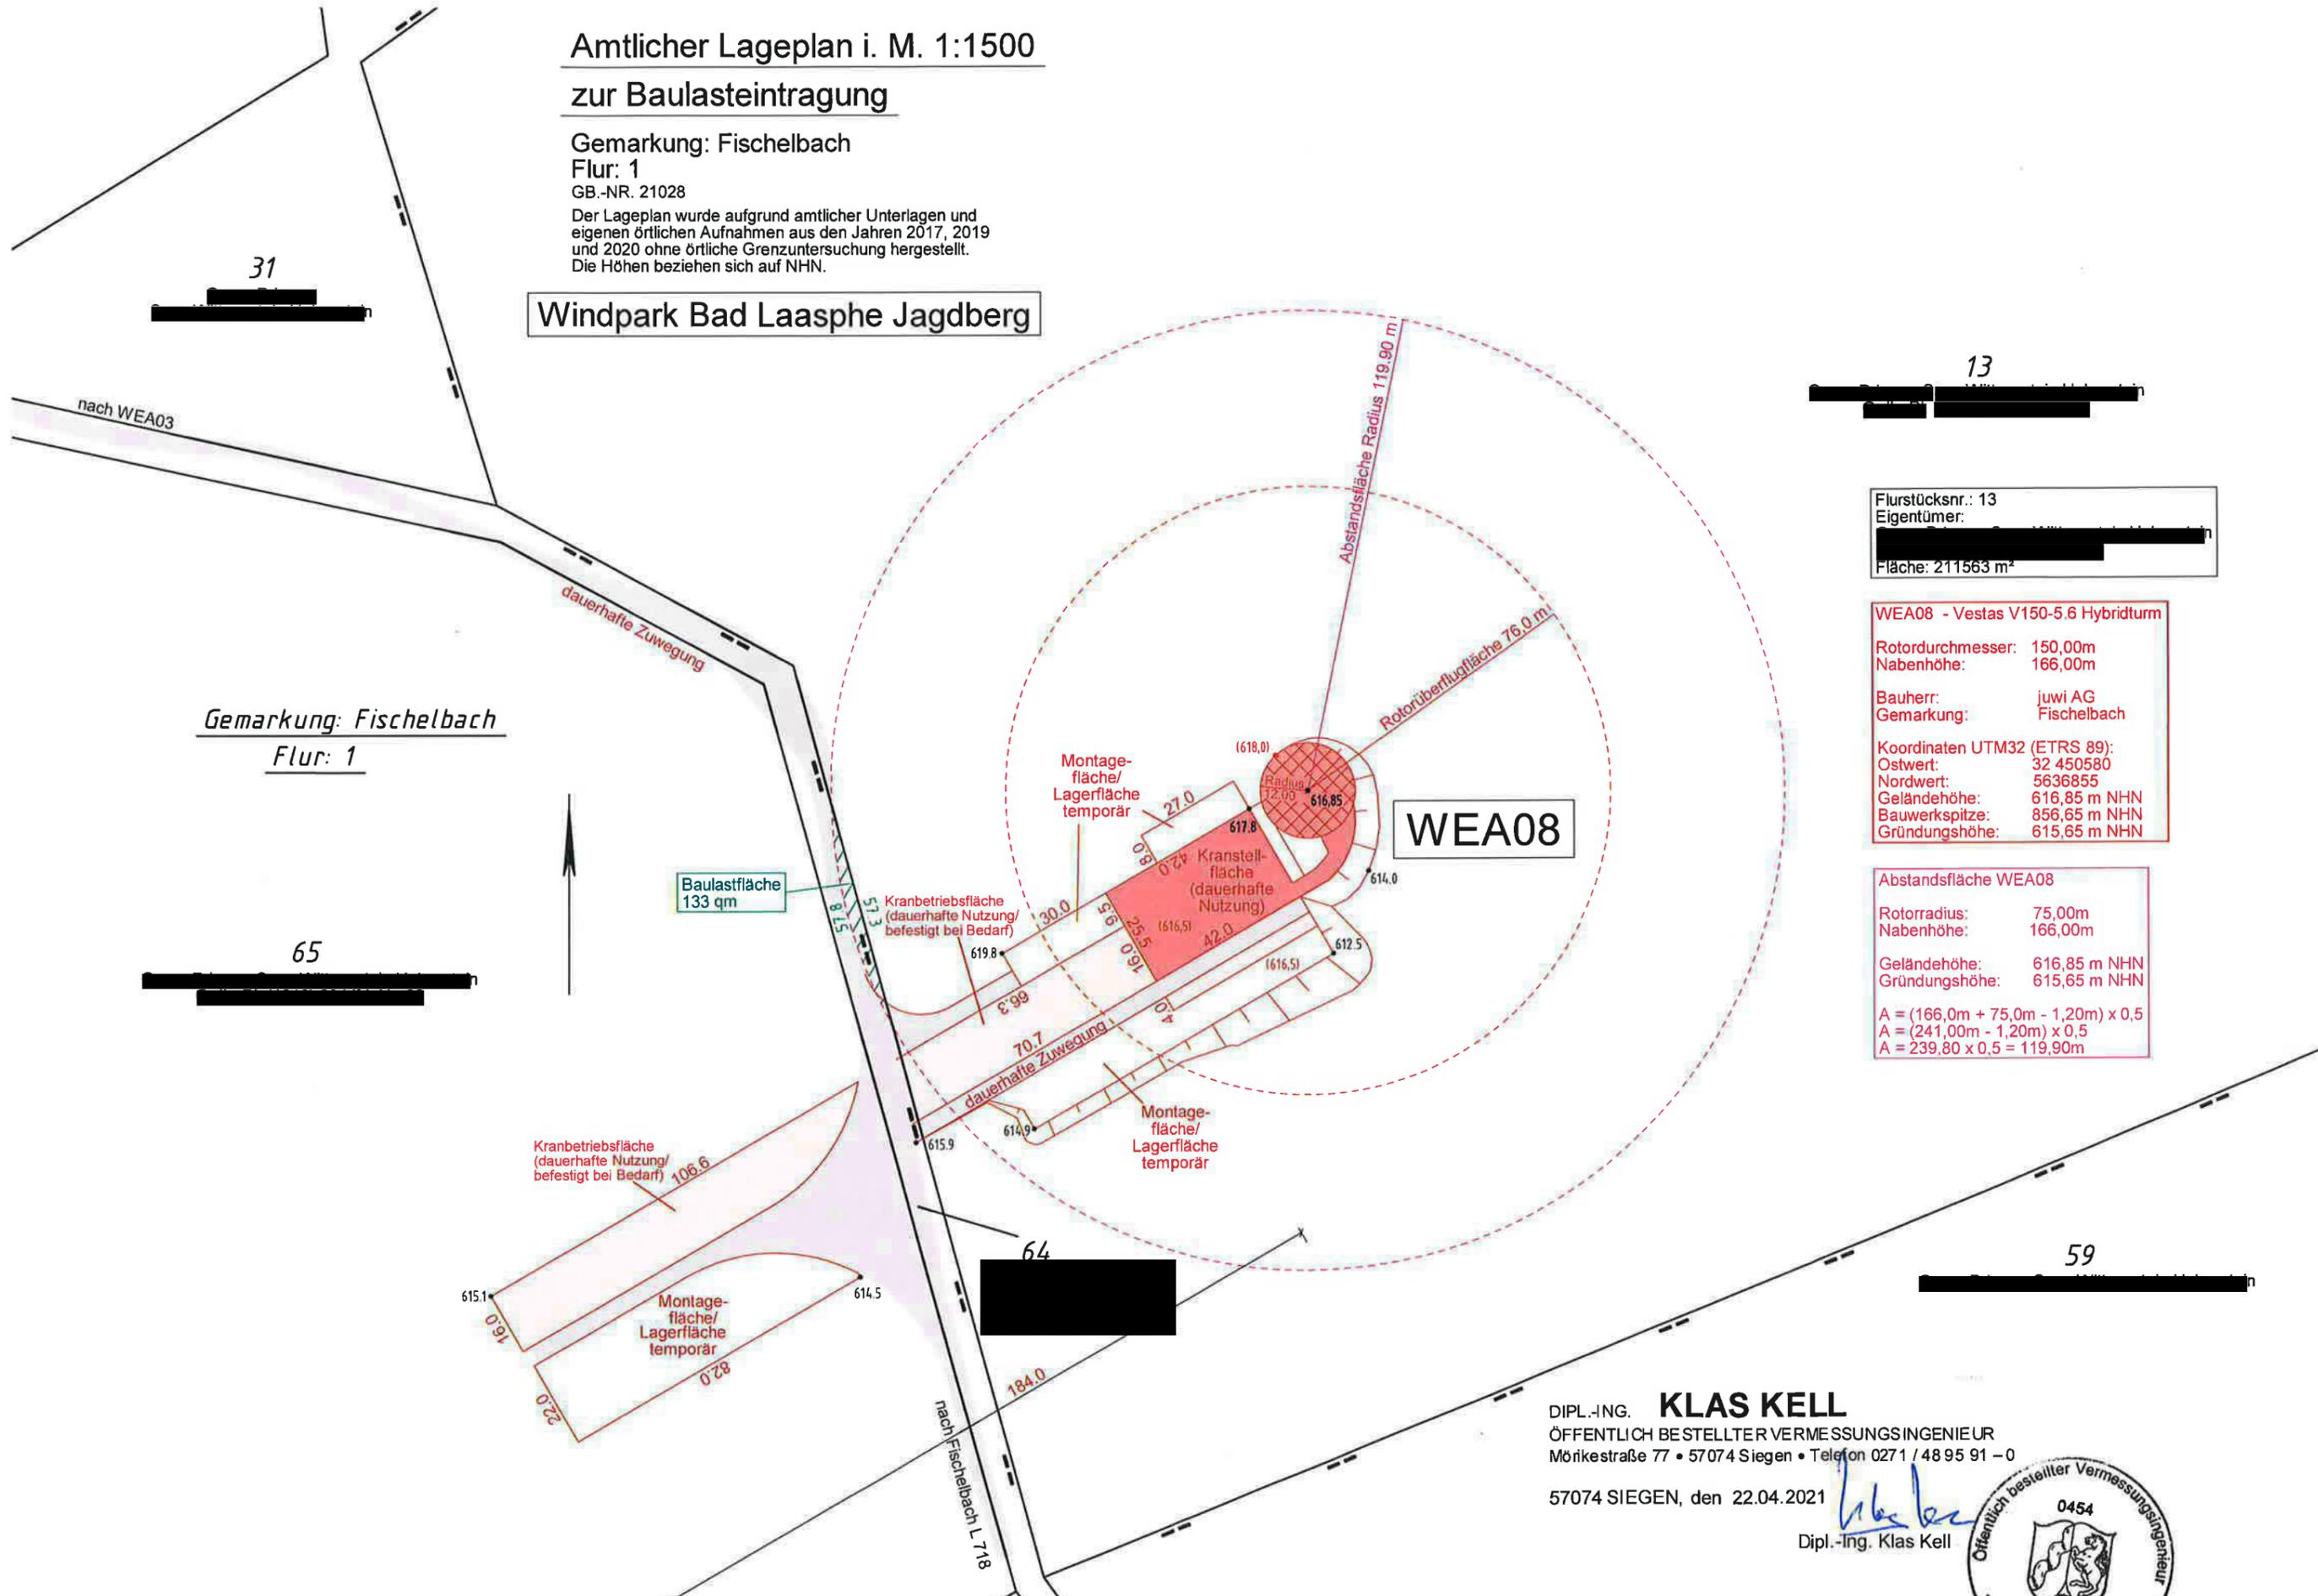

Flurstücksnr.: 13
Eigentümer:
Fläche: 211563 m²

WEA08 - Vestas V150-5.6 Hybridturm
 Rotordurchmesser: 150,00m
 Nabhöhe: 166,00m
 Bauherr: juwi AG
 Gemarkung: Fischelbach
 Koordinaten UTM32 (ETRS 89):
 Ostwert: 32 450580
 Nordwert: 5636855
 Geländehöhe: 616,85 m NHN
 Bauwerkspitze: 856,65 m NHN
 Gründungshöhe: 615,65 m NHN

Abstandsfläche WEA08
 Rotorradius: 75,00m
 Nabhöhe: 166,00m
 Geländehöhe: 616,85 m NHN
 Gründungshöhe: 615,65 m NHN
 $A = (166,0m + 75,0m - 1,20m) \times 0,5$
 $A = (241,00m - 1,20m) \times 0,5$
 $A = 239,80 \times 0,5 = 119,90m$

Gemarkung: Fischelbach
Flur: 1

DIPL.-ING. **KLAS KELL**
 ÖFFENTLICH BESTELLTER VERMESSUNGSINGENIEUR
 Mörikestraße 77 • 57074 Siegen • Telefon 0271 / 48 95 91 - 0
 57074 SIEGEN, den 22.04.2021

Dipl.-Ing. Klas Kell

 Öffentlich bestellter Vermessungsingenieur
 0454
 Dipl.-Ing. Kell