


Amtlicher Lageplan i. M. 1:1500

Windpark Bad Laasphe Jagdberg


Gemarkung: Banfe / Bernshausen
 Flur: 1 / 2
 GB.-NR. 21023

Der Lageplan wurde aufgrund amtlicher Unterlagen und eigenen örtlichen Aufnahmen aus den Jahren 2017, 2019 und 2020 ohne örtliche Grenzuntersuchung hergestellt. Die Höhen beziehen sich auf NHN.

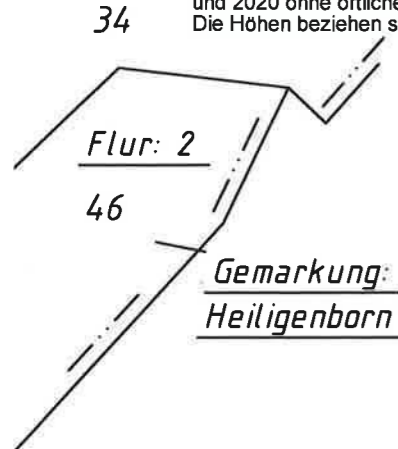

Gemarkung: Banfe
 Flur: 1

Gemarkung: Bernshausen
 Flur: 2

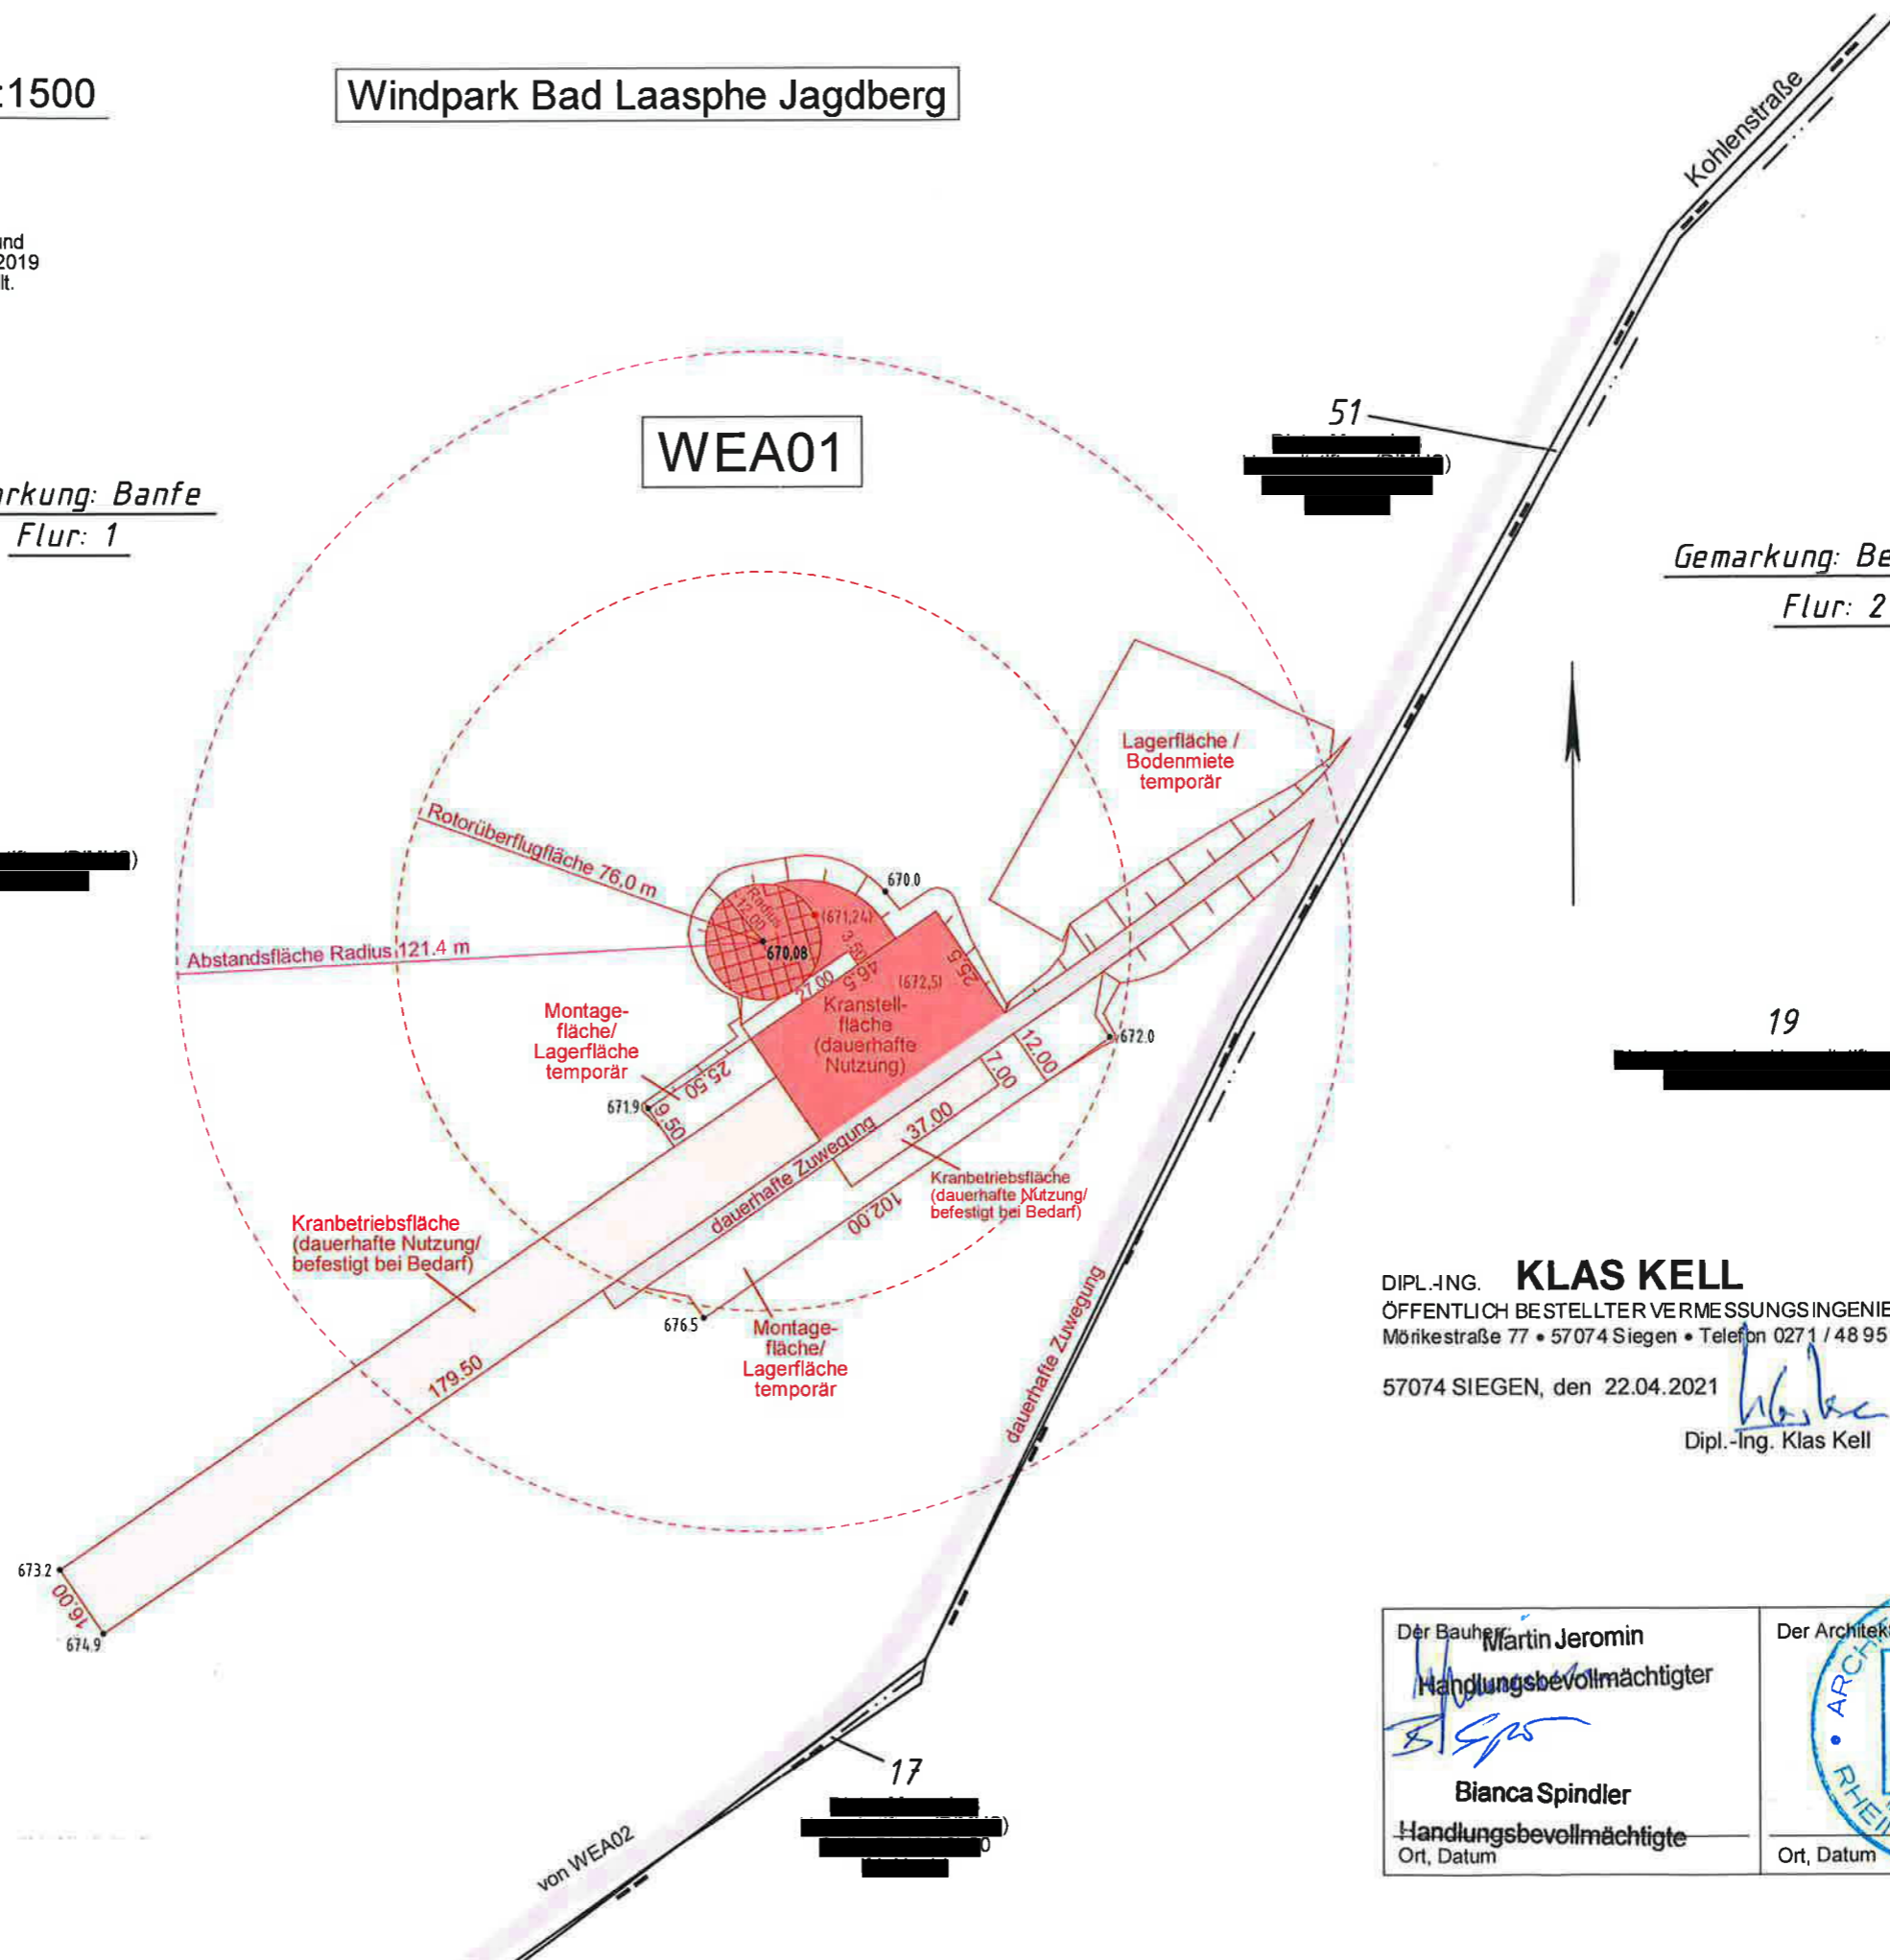

Flurstücksnr.: 63
 Eigentümer: [REDACTED]
 Fläche: 676543 m²

WEA01 - Vestas V150-5.6 Hybridturm
 Rotordurchmesser: 150,00m
 Nabenhöhe: 169,00m
 Bauherr: juwi AG
 Gemarkung: Banfe
 Koordinaten UTM32 (ETRS 89):
 Ostwert: 32 450327
 Nordwert: 5637998
 Geländehöhe: 670,08 m NHN
 Bauwerkspitze: 912,88 m NHN
 Gründungshöhe: 668,88 m NHN

Abstandsfläche WEA01
 Rotorradius: 75,00m
 Nabenhöhe: 169,00m
 Geländehöhe: 670,08 m NHN
 Gründungshöhe: 668,88 m NHN
 $A = (169,0m + 75,0m - 1,20m) \times 0,5$
 $A = 242,8m \times 0,5 = 121,4m$

DIPL.-ING. **KLAS KELL**
 ÖFFENTLICH BESTELLTER VERMESSUNGSINGENIEUR
 Mörikestraße 77 • 57074 Siegen • Telefon 0271 / 48 95 91 - 0
 57074 SIEGEN, den 22.04.2021

Dipl.-Ing. Klas Kell

Der Bauherr: **Martin Jeromin**
 Handlungsbevollmächtigter
 [Signature]
Bianca Spindler
 Handlungsbevollmächtigte
 Ort, Datum

Der Architekt:

 Ort, Datum