

Amtlicher Lageplan i. M. 1:1500

Gemarkung: Fischelbach / Banfe
Flur: 1 / 1

GB.-NR. 21024
Der Lageplan wurde aufgrund amtlicher Unterlagen und eigenen örtlichen Aufnahmen aus den Jahren 2017, 2019 und 2020 ohne örtliche Grenzuntersuchung hergestellt. Die Höhen beziehen sich auf NHN.

Windpark Bad Laasphe Jagdberg


DIPL.-ING. **KLAS KELL**
ÖFFENTLICH BESTELLTER VERMESSUNGSINGENIEUR
Mörkestraße 77 • 57074 Siegen • Telefon 0271 / 48 95 91 - 0

57074 SIEGEN, den 22.04.2021



Gemarkung: Banfe
Flur: 1

Gemarkung: Fischelbach
Flur: 1

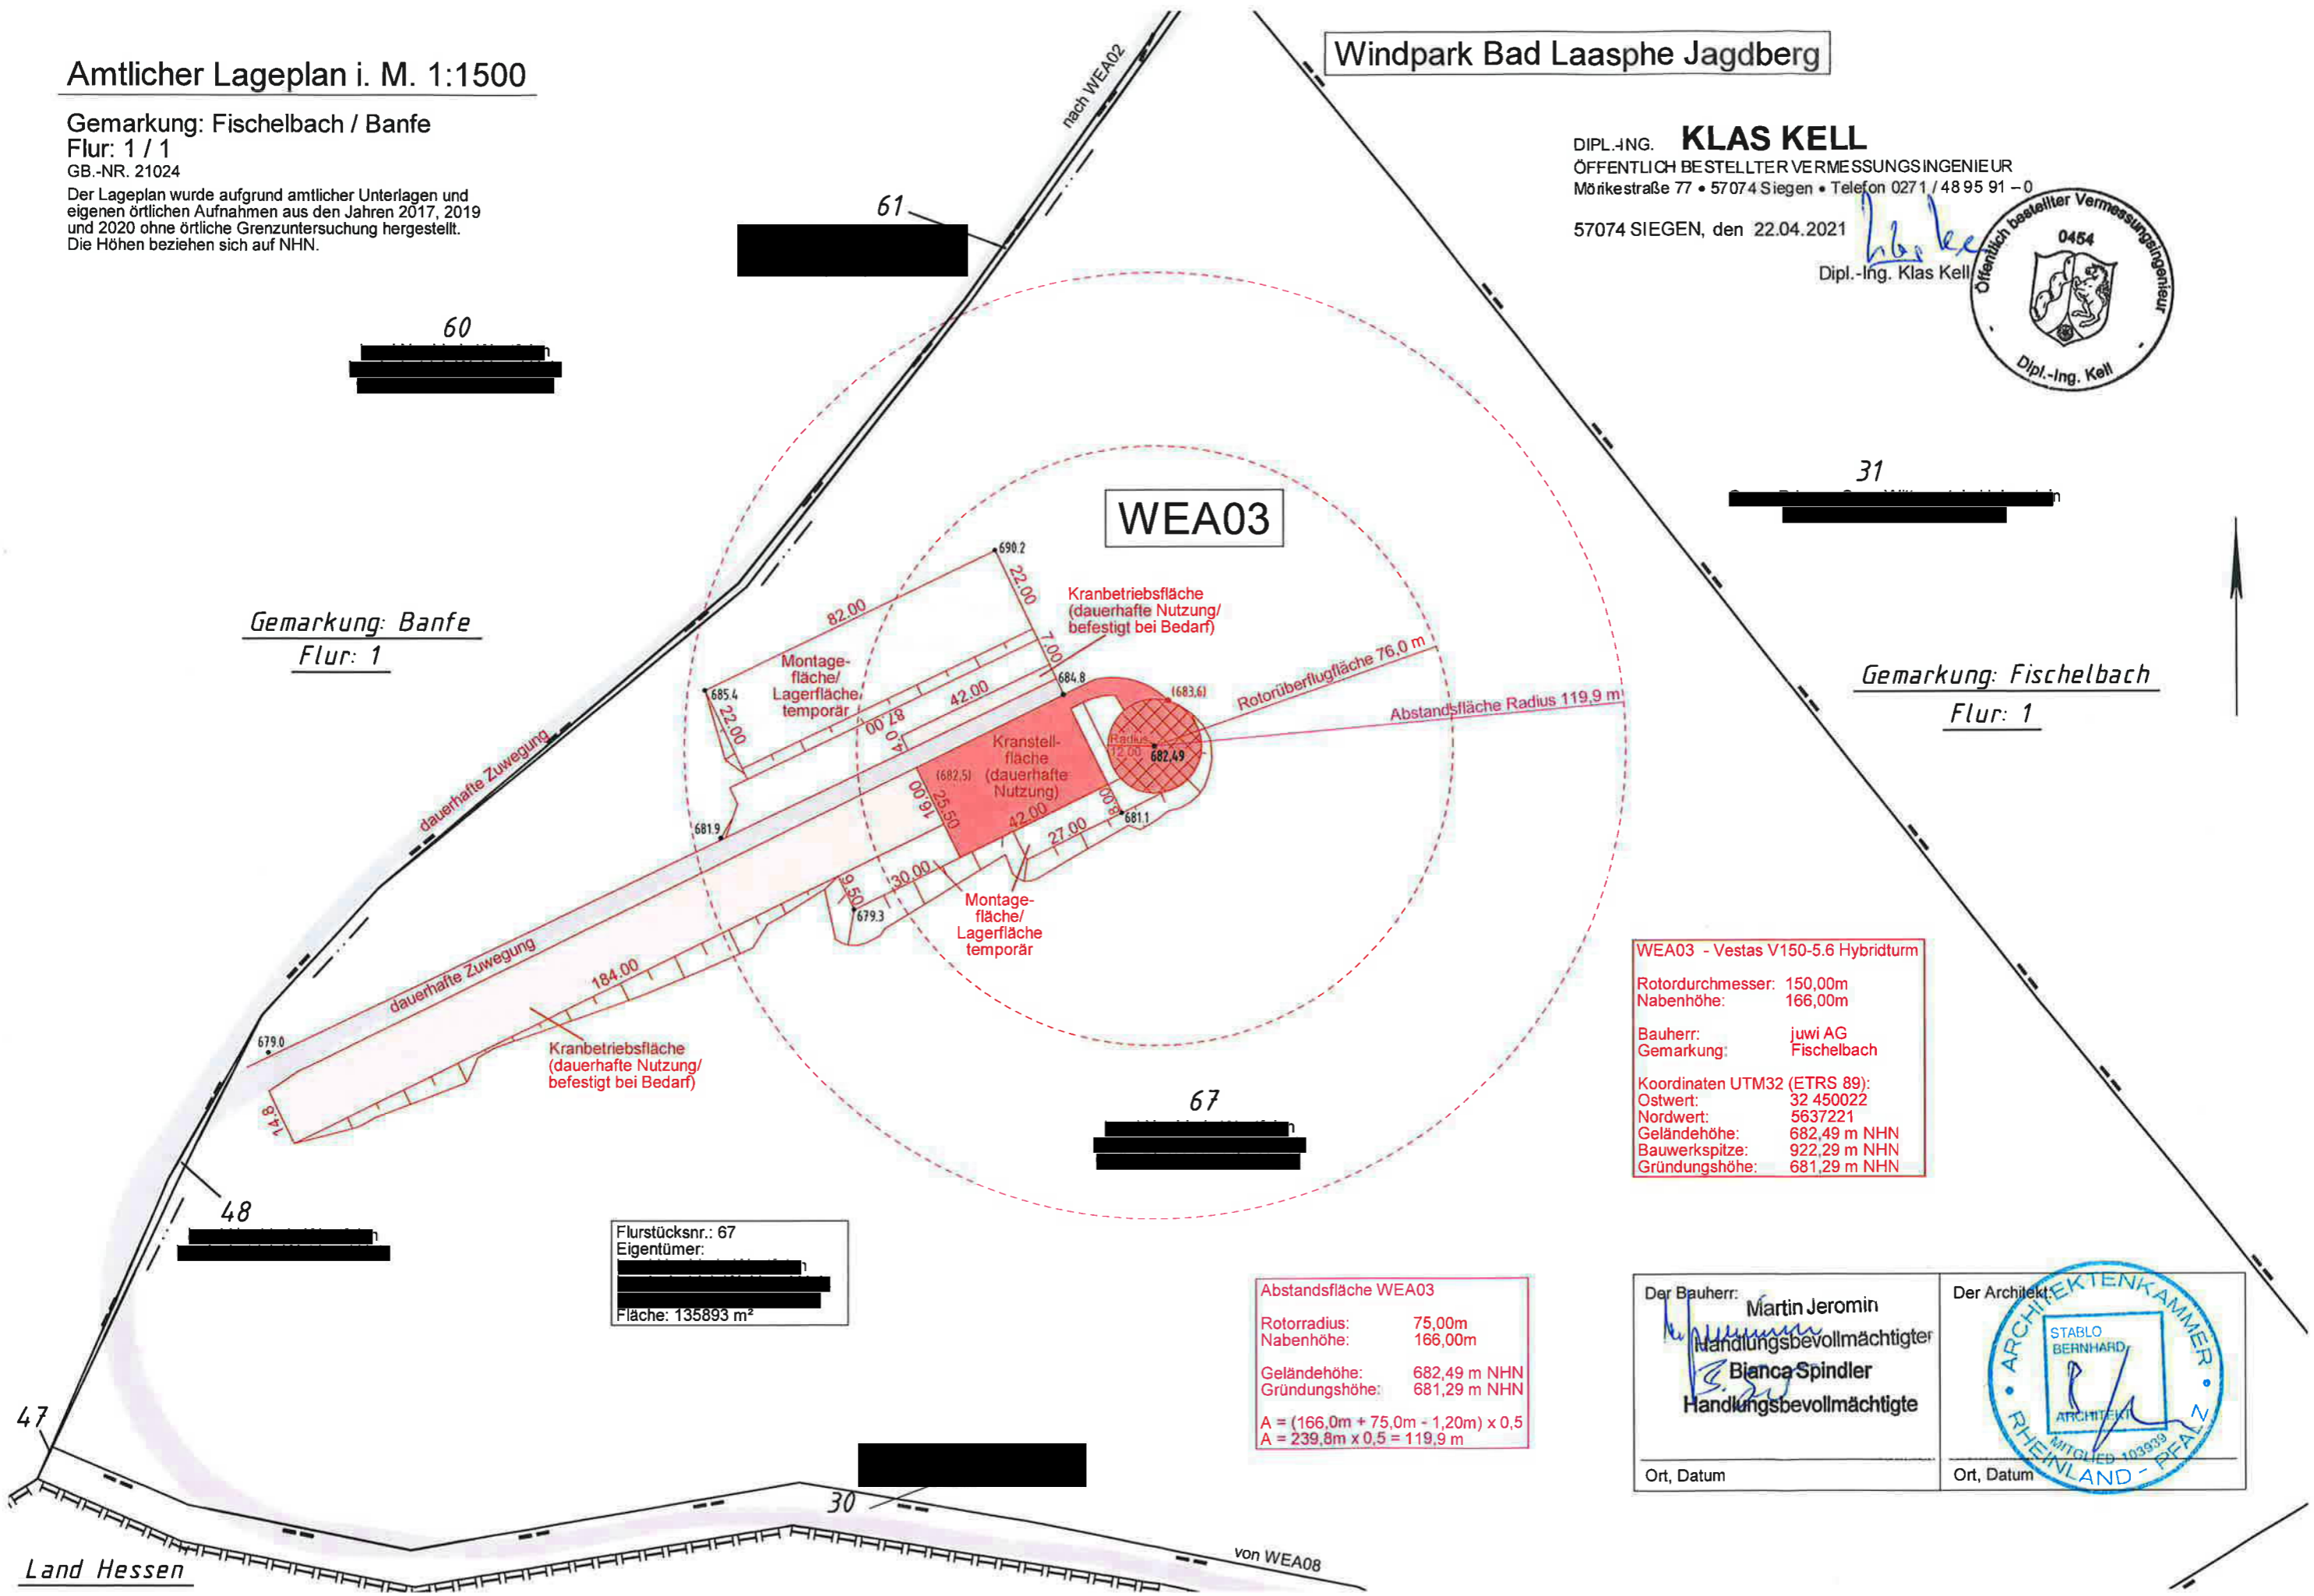

Flurstücksnr.: 67
Eigentümer:
Fläche: 135893 m²

WEA03 - Vestas V150-5.6 Hybridturm
Rotordurchmesser: 150,00m
Nabenhöhe: 166,00m
Bauherr: juwi AG
Gemarkung: Fischelbach
Koordinaten UTM32 (ETRS 89):
Ostwert: 32 450022
Nordwert: 5637221
Geländehöhe: 682,49 m NHN
Bauwerkspitze: 922,29 m NHN
Gründungshöhe: 681,29 m NHN

Abstandsfläche WEA03
Rotorradius: 75,00m
Nabenhöhe: 166,00m
Geländehöhe: 682,49 m NHN
Gründungshöhe: 681,29 m NHN
 $A = (166,0m + 75,0m - 1,20m) \times 0,5$
 $A = 239,8m \times 0,5 = 119,9 m$

Der Bauherr: **Martin Jeromin**
Handlungsbevollmächtigter
Bianca Spindler
Handlungsbevollmächtigte



Ort, Datum

Ort, Datum