
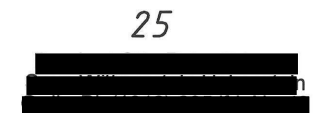
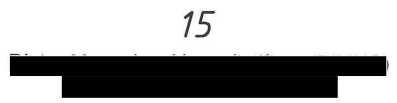


Amtlicher Lageplan i. M. 1:1500

Windpark Bad Laasphe Jagdberg

Gemarkung: Fischelbach / Bernshausen
 Flur: 1 / 2
 GB.-NR. 21025

Der Lageplan wurde aufgrund amtlicher Unterlagen und eigenen örtlichen Aufnahmen aus den Jahren 2017, 2019 und 2020 ohne örtliche Grenzuntersuchung hergestellt. Die Höhen beziehen sich auf NHN.

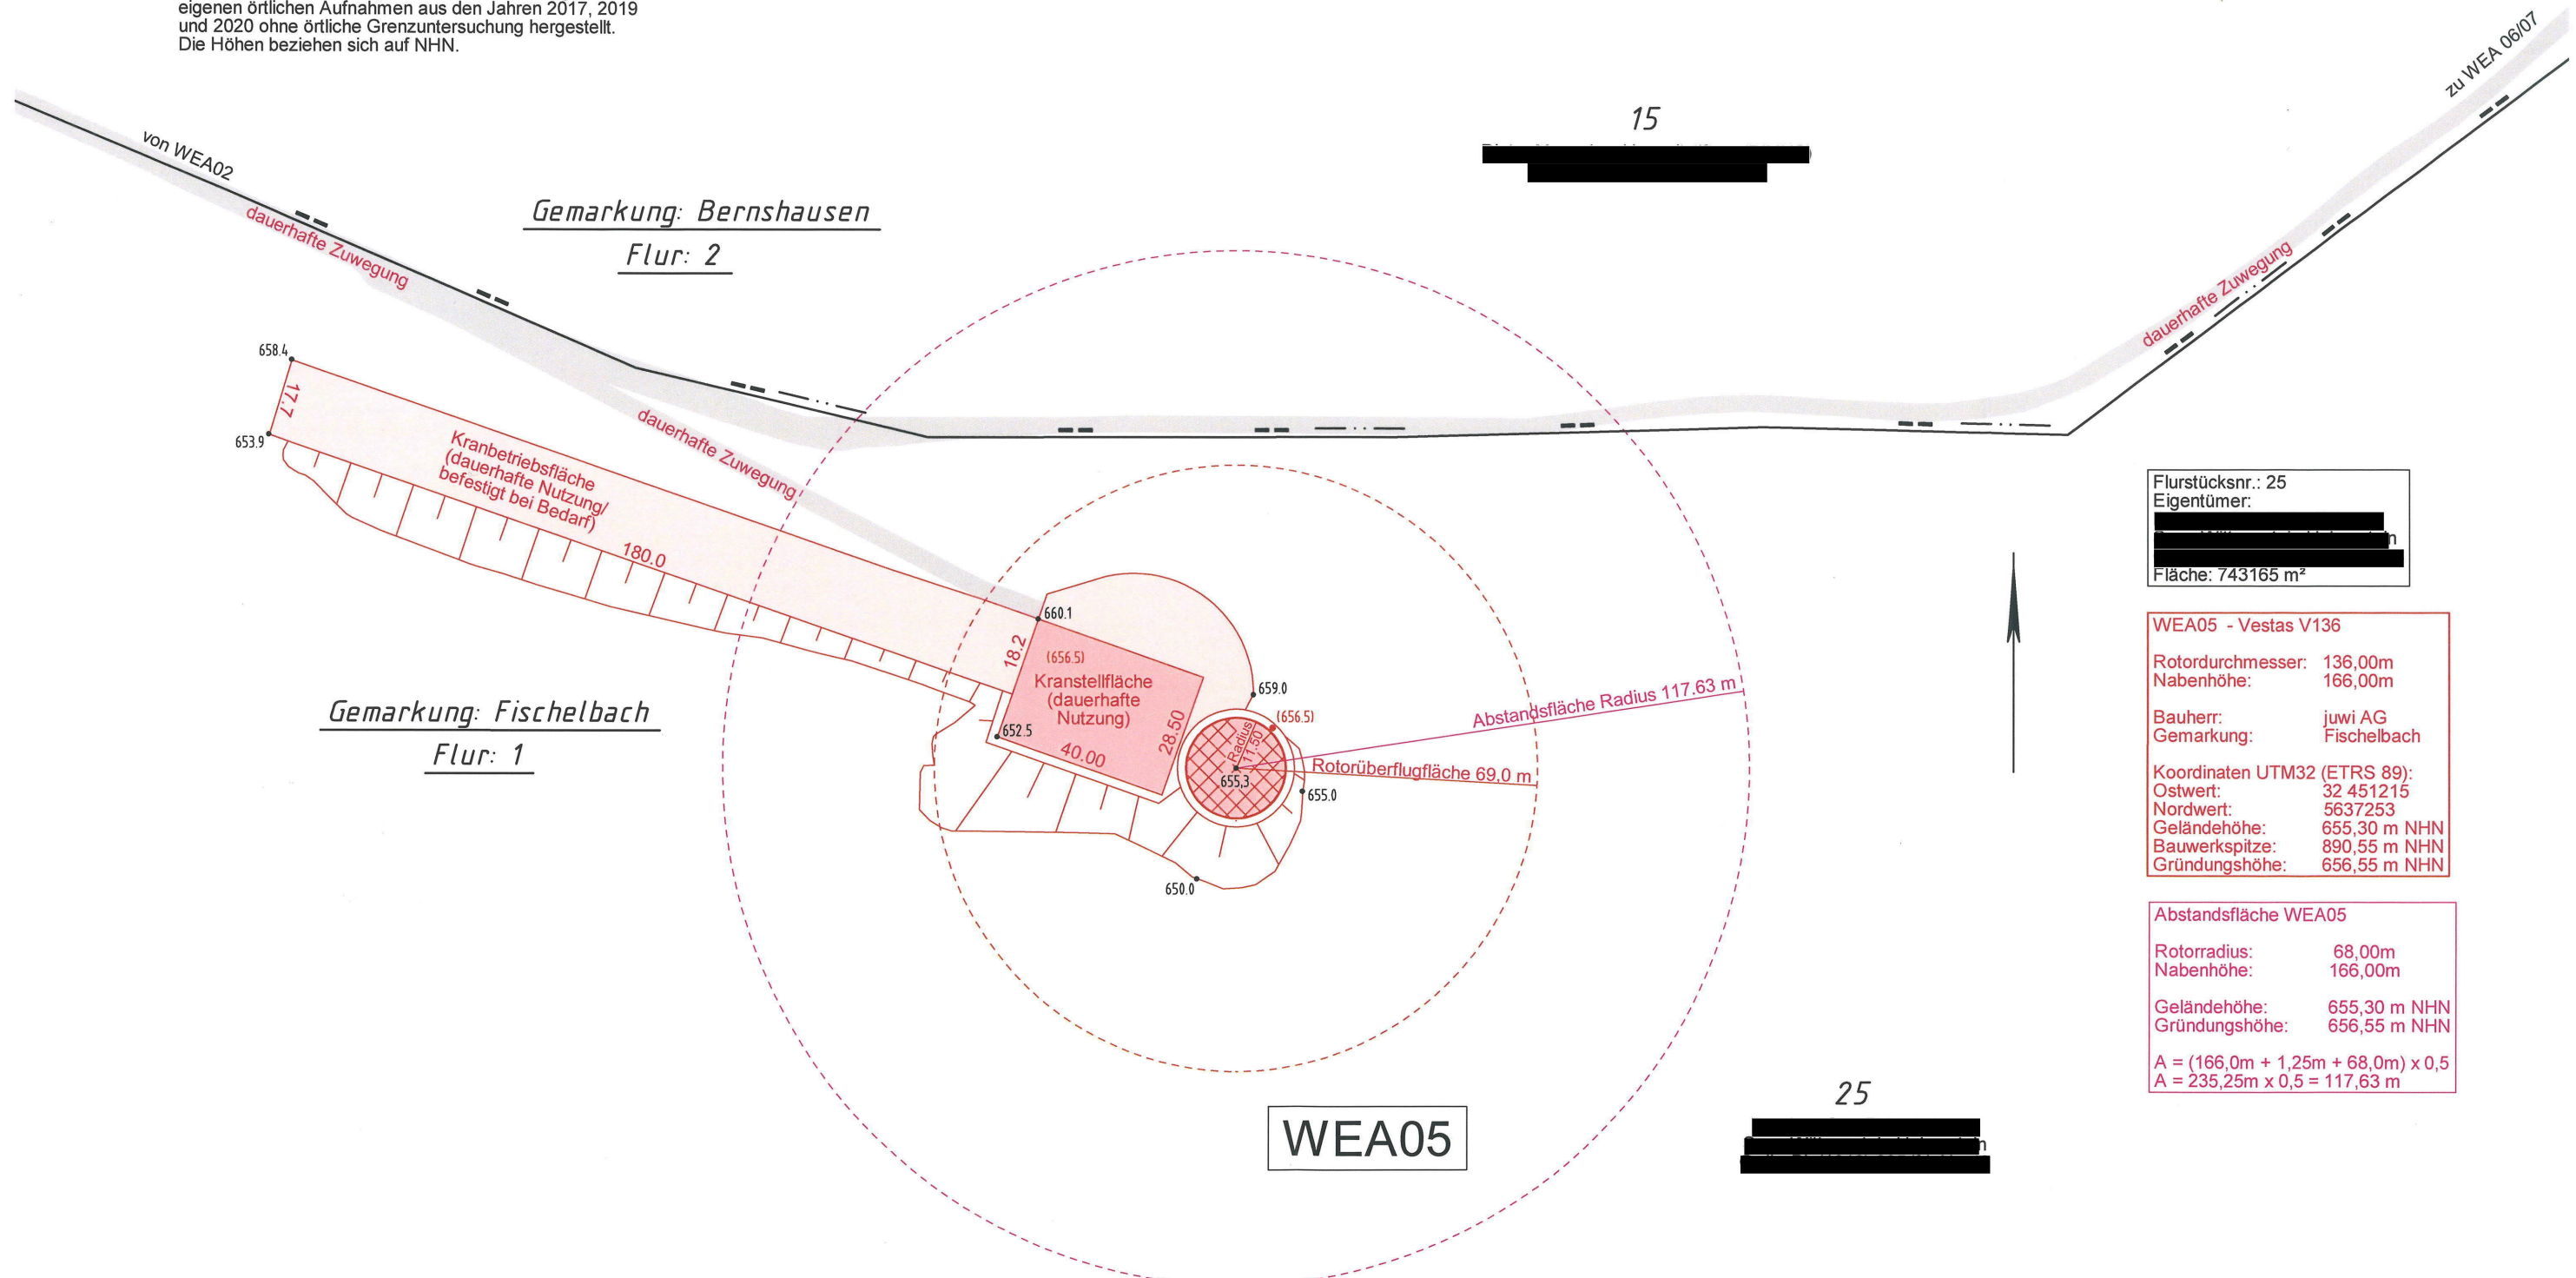

Flurstücksnr.: 25
 Eigentümer:
 Fläche: 743165 m²

WEA05 - Vestas V136
 Rotordurchmesser: 136,00m
 Nabenhöhe: 166,00m
 Bauherr: juwi AG
 Gemarkung: Fischelbach
 Koordinaten UTM32 (ETRS 89):
 Ostwert: 32 451215
 Nordwert: 5637253
 Geländehöhe: 655,30 m NHN
 Bauwerkspitze: 890,55 m NHN
 Gründungshöhe: 656,55 m NHN

Abstandsfläche WEA05
 Rotorradius: 68,00m
 Nabenhöhe: 166,00m
 Geländehöhe: 655,30 m NHN
 Gründungshöhe: 656,55 m NHN
 $A = (166,0m + 1,25m + 68,0m) \times 0,5$
 $A = 235,25m \times 0,5 = 117,63m$

DIPL.-ING. **KLAS KELL**
 ÖFFENTLICH BESTELLTER VERMESSUNGSINGENIEUR
 Mörikestraße 77 • 57074 Siegen • Telefon 0271 / 48 95 91 – 0

57074 SIEGEN, den 22.04.2021



Der Bauherr: **Silvan Schumacher**
 Handlungsbevollmächtigter
Bianca Spindler
 Handlungsbevollmächtigte
 Ort, Datum

Der Architekt:

 Ort, Datum