

Amtlicher Lageplan i. M. 1:1500

Gemarkung: Fischelbach

Flur: 1


GB.-NR. 21027

Der Lageplan wurde aufgrund amtlicher Unterlagen und eigenen örtlichen Aufnahmen aus den Jahren 2017, 2019 und 2020 ohne örtliche Grenzuntersuchung hergestellt. Die Höhen beziehen sich auf NHN.

Windpark Bad Laasphe Jagdberg

Gemarkung: Fischelbach

Flur: 1

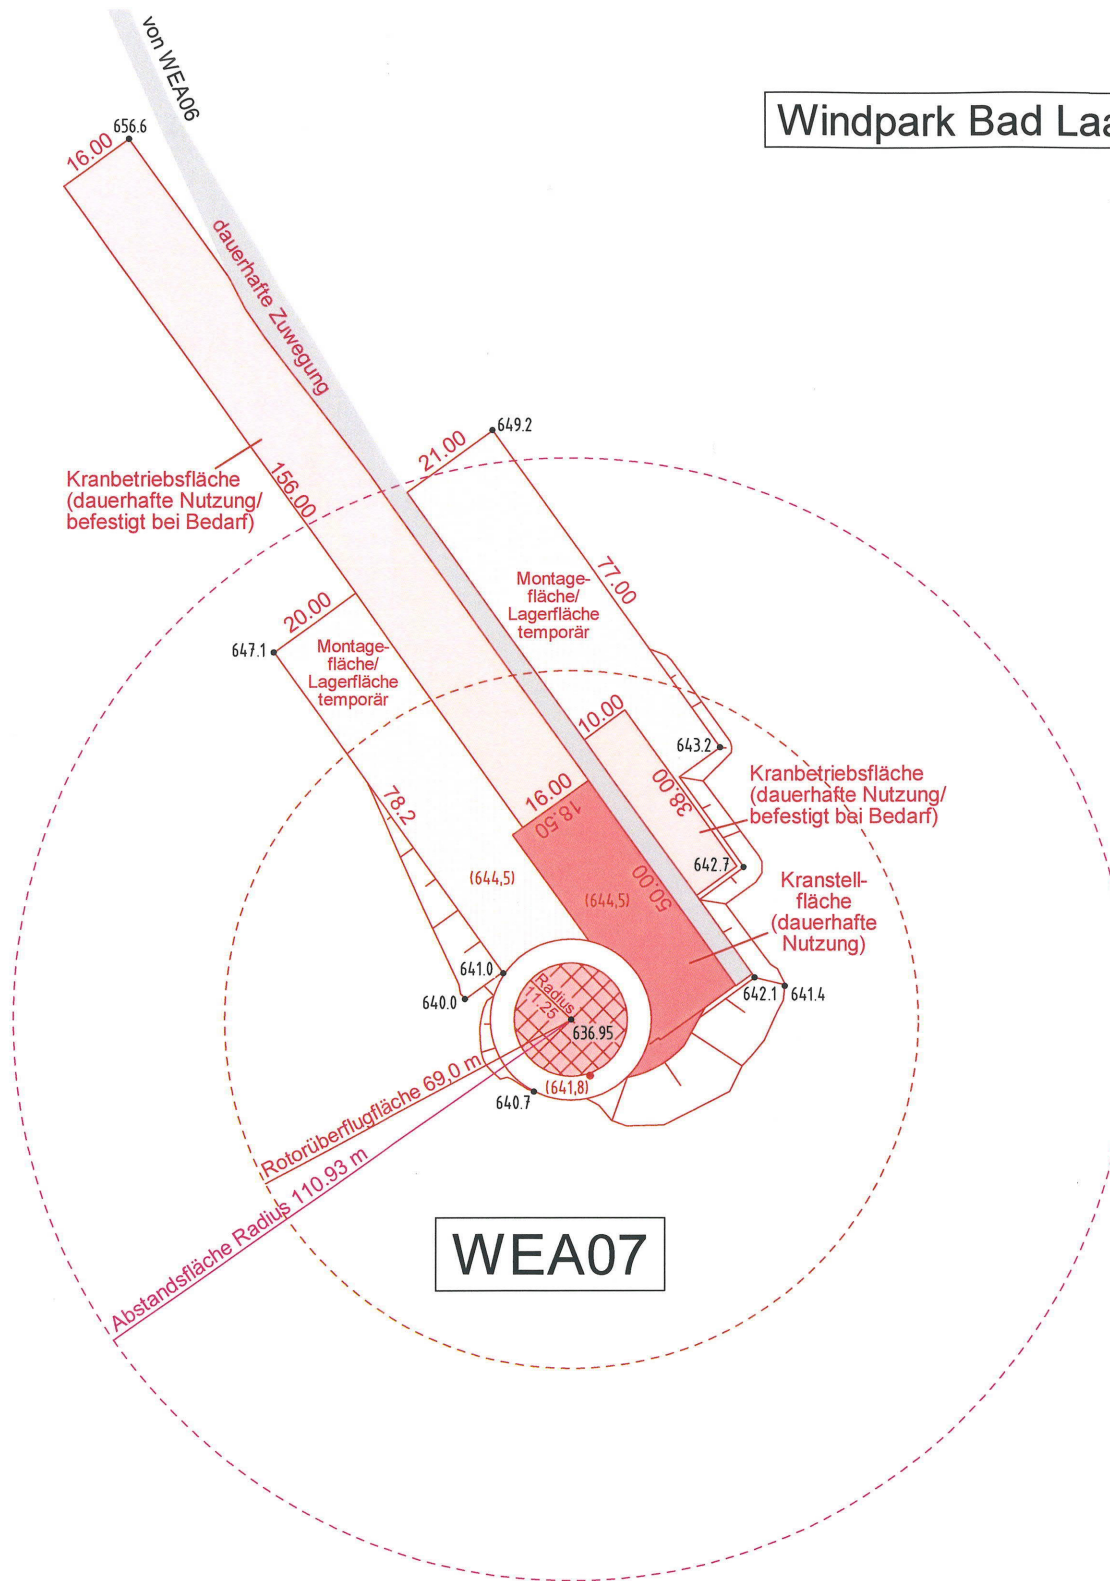

Flurstücksnr.: 68
 Eigentümer:
 Fläche: 815640 m²

WEA07 - Vestas V136
 Rotordurchmesser: 136,00m
 Nabenhöhe: 149,00m
 Bauherr: juwi AG
 Gemarkung: Fischelbach
 Koordinaten UTM32 (ETRS 89):
 Ostwert: 32 452120
 Nordwert: 5637185
 Geländehöhe: 636,95 m NHN
 Bauwerkspitze: 858,81 m NHN
 Gründungshöhe: 641,81 m NHN

Abstandsfläche WEA07
 Rotorradius: 68,00m
 Nabenhöhe: 149,00m
 Geländehöhe: 636,95 m NHN
 Gründungshöhe: 641,81 m NHN
 $A = (149,0m + 4,86m + 68,0m) \times 0,5$
 $A = 221,86m \times 0,5 = 110,93m$

68

Der Bauherr: Silvan Schumacher Handlungsbevollmächtigter Bianca Spindler Handlungsbevollmächtigter	Der Architekt: STABLO BERNHARD ARCHITECT MITGLIED 103993 RHEINLAND - PFALZ
Ort, Datum	Ort, Datum

DIPL.-ING. **KLAS KELL**
 ÖFFENTLICH BESTELLTER VERMESSUNGSINGENIEUR
 Mörikestraße 77 • 57074 Siegen • Telefon 0271 / 48 95 91 - 0
 57074 SIEGEN, den 22.04.2021

Dipl.-Ing. Klas Kell

