

# Amtlicher Lageplan i. M. 1:1500

Gemarkung: Fischelbach

Flur: 1

GB.-NR. 21028

Der Lageplan wurde aufgrund amtlicher Unterlagen und eigenen örtlichen Aufnahmen aus den Jahren 2017, 2019 und 2020 ohne örtliche Grenzuntersuchung hergestellt. Die Höhen beziehen sich auf NHN.


DIPL.-ING. **KLAS KELL**

ÖFFENTLICH BESTELLTER VERMESSUNGSINGENIEUR

Mörikestraße 77 • 57074 Siegen • Telefon 0271 / 48 95 91 - 0

57074 SIEGEN, den 22.04.2021

Dipl.-Ing. Klas Kell

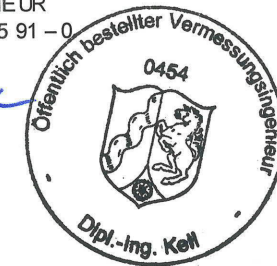

## Windpark Bad Laasphe Jagdberg

Flurstücksnr.: 13  
Eigentümer:  
Fläche: 211563 m<sup>2</sup>

**WEA08 - Vestas V150-5.6 Hybridturm**

Rotordurchmesser: 150,00m  
Nabenhöhe: 166,00m

Bauherr: juwi AG  
Gemarkung: Fischelbach


Koordinaten UTM32 (ETRS 89):  
Ostwert: 32 450580  
Nordwert: 5636855  
Geländehöhe: 616,85 m NHN  
Bauwerkspitze: 856,65 m NHN  
Gründungshöhe: 615,65 m NHN

**Abstandsfläche WEA08**

Rotorradius: 75,00m  
Nabenhöhe: 166,00m

Geländehöhe: 616,85 m NHN  
Gründungshöhe: 615,65 m NHN

$A = (166,0m + 75,0m - 1,20m) \times 0,5$   
 $A = (241,00m - 1,20m) \times 0,5$   
 $A = 239,80 \times 0,5 = 119,90m$

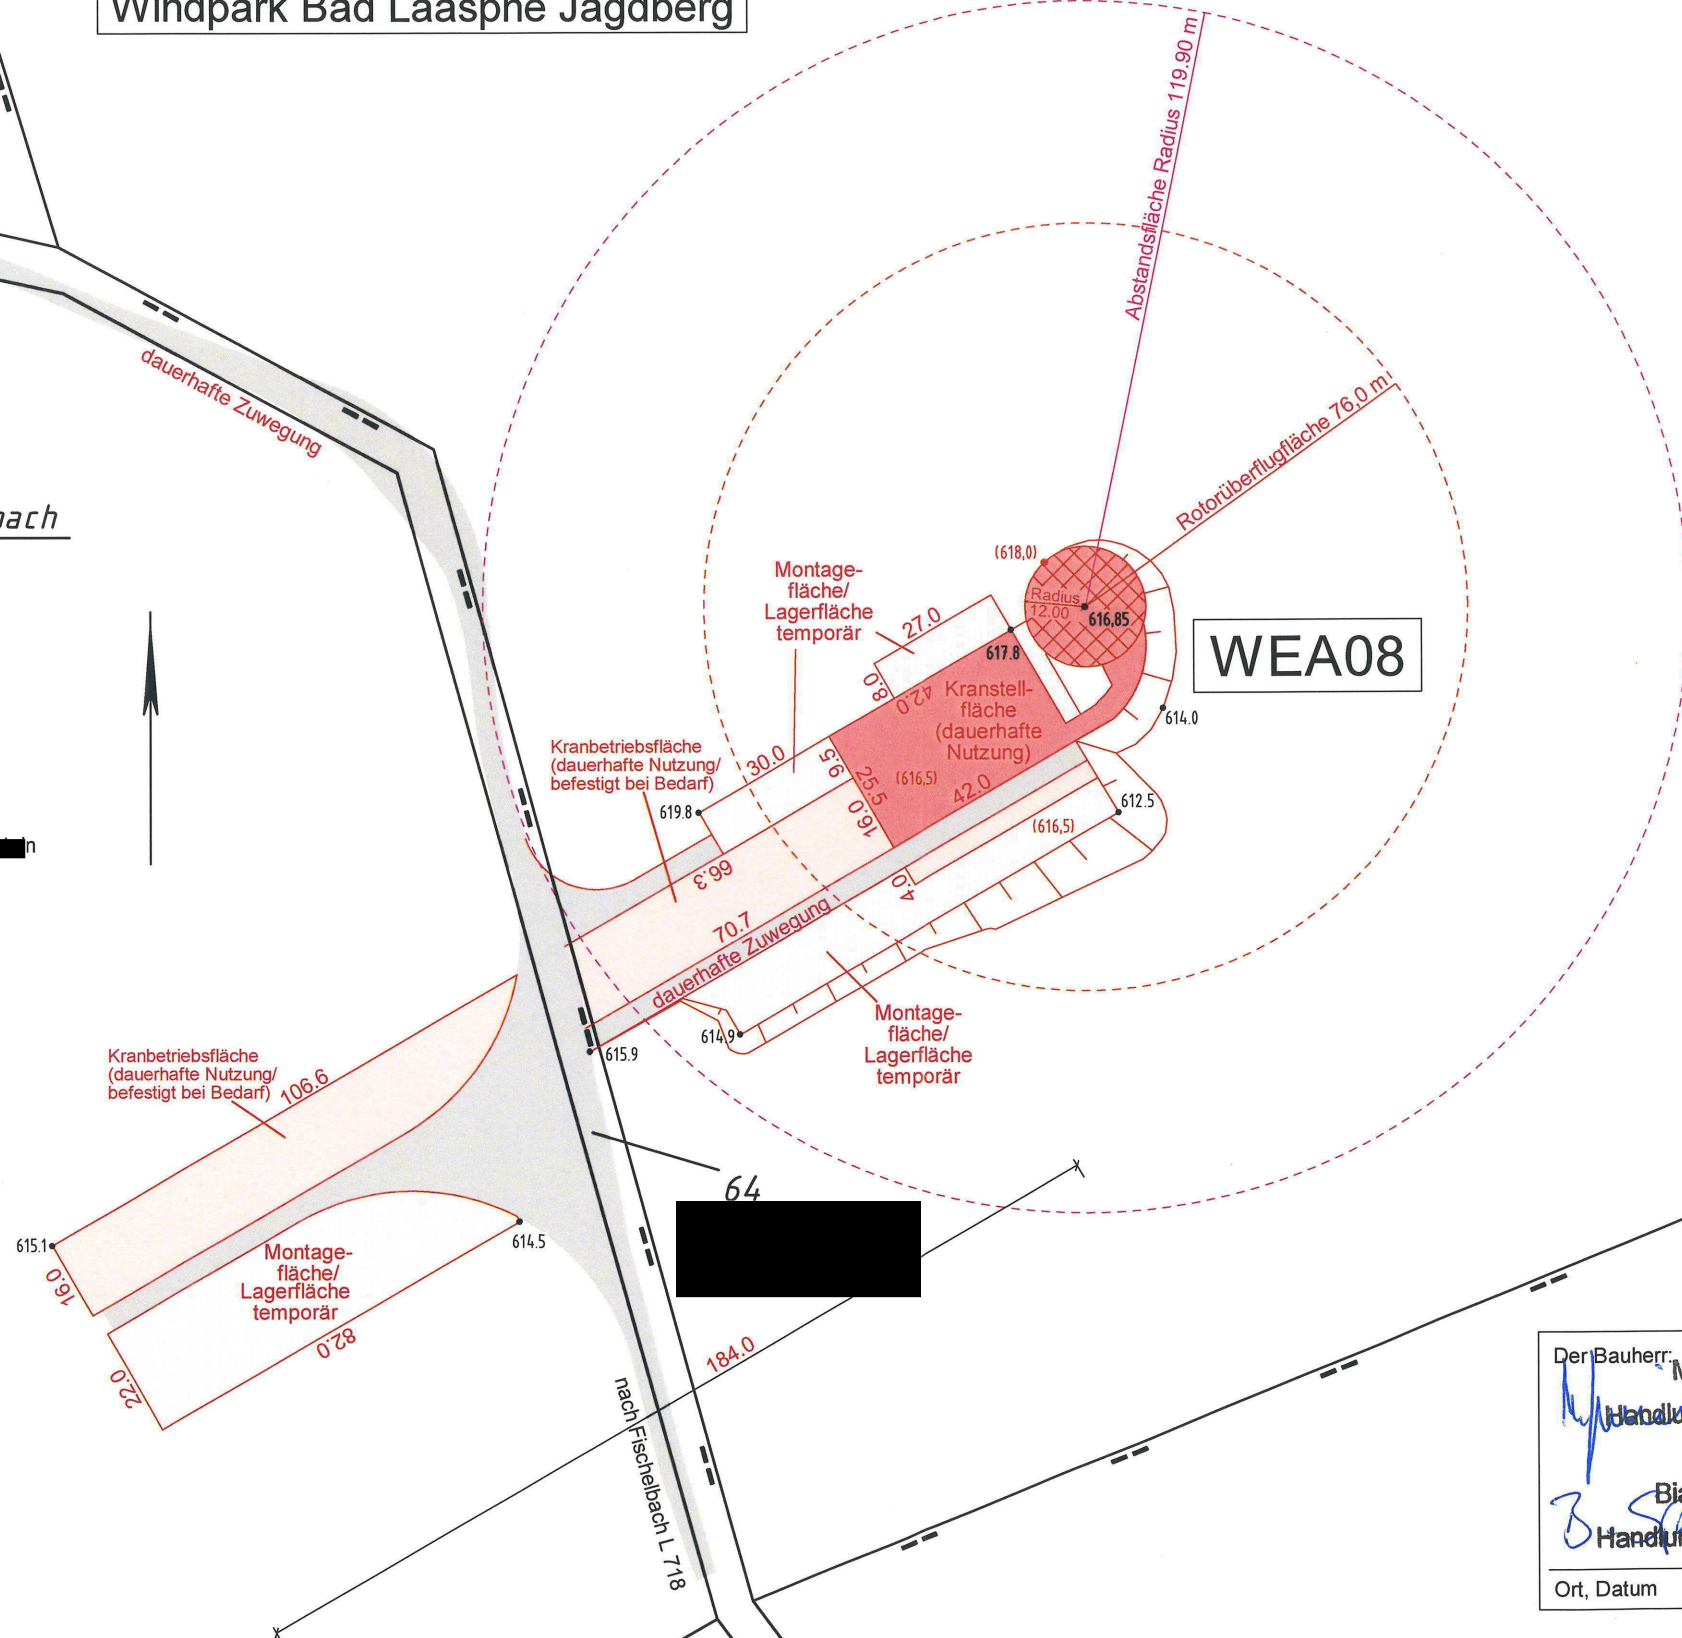

Der Bauherr: **Martin Jeromin**  
Handlungsbevollmächtigter

**Bianca Spindler**  
Handlungsbevollmächtigte

Ort, Datum

Der Architekt: **STABLO BERNHARD**  
ARCHITEKT

**ARCHITECTENKAMMER RHEINLAND - PFALZ**  
MITGLIED 103939

Ort, Datum

Gemarkung: Fischelbach  
Flur: 1

65

59

