


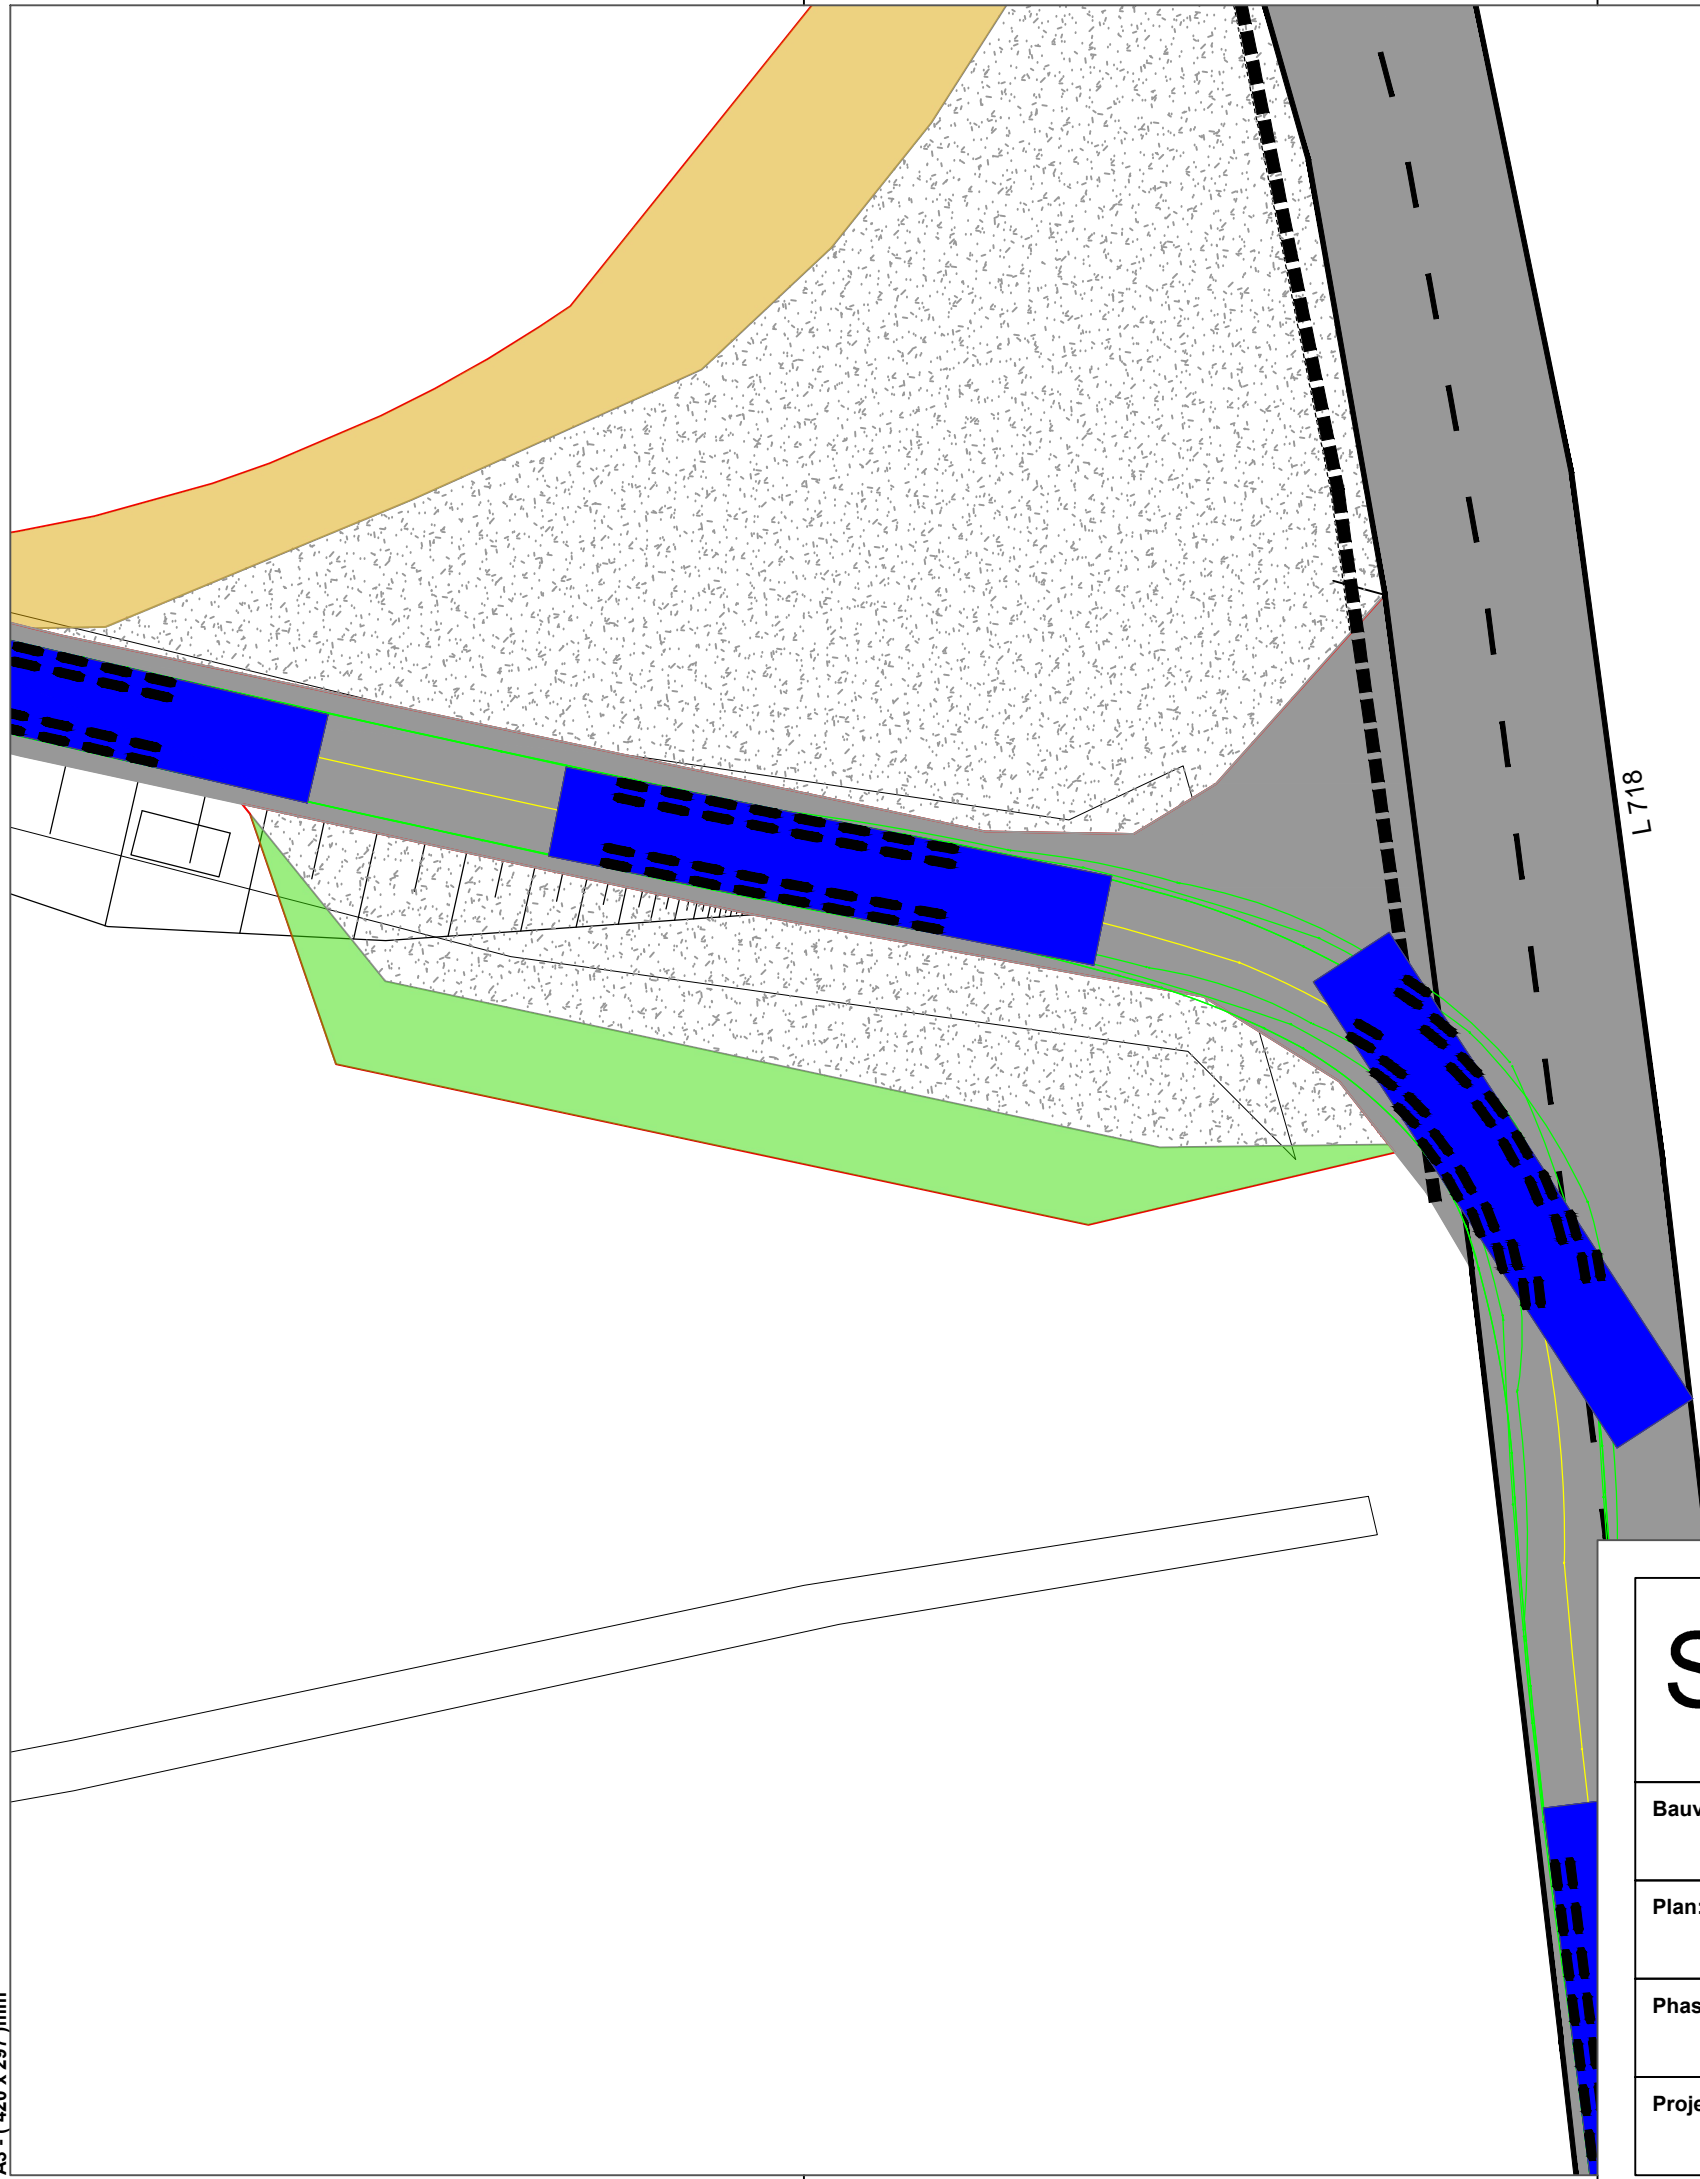


Ein- und Ausfahrt  
WP Bad Laasphe Jagdberg  
(für alle Baustellenfahrzeuge)



Legende: siehe Anhang zur Beantragung der Sondernutzungserlaubnis

# Sondernutzungserlaubnis

Stand vom: 19.05.2021

<b>Bauvorhaben:</b> Windpark Bad Laasphe Jagdberg		<b>Planung:</b> <b>juwi AG</b> Energie-Allee 1 55286 Wörrstadt Telefon: 06732 9657-0 Telefax: 06732 9657-7001 www.juwi.de
<b>Plan:</b> Ausfahrt 1 - Schleppkurve Leerfahrt ca. 18,4 m		
<b>Phase:</b> Bauphase	<b>Straße:</b> L 718	
<b>Projektnummer:</b> 10000.2295	<b>Maßstab-Lageplan / Papierformat:</b> 1:250 / A3	