


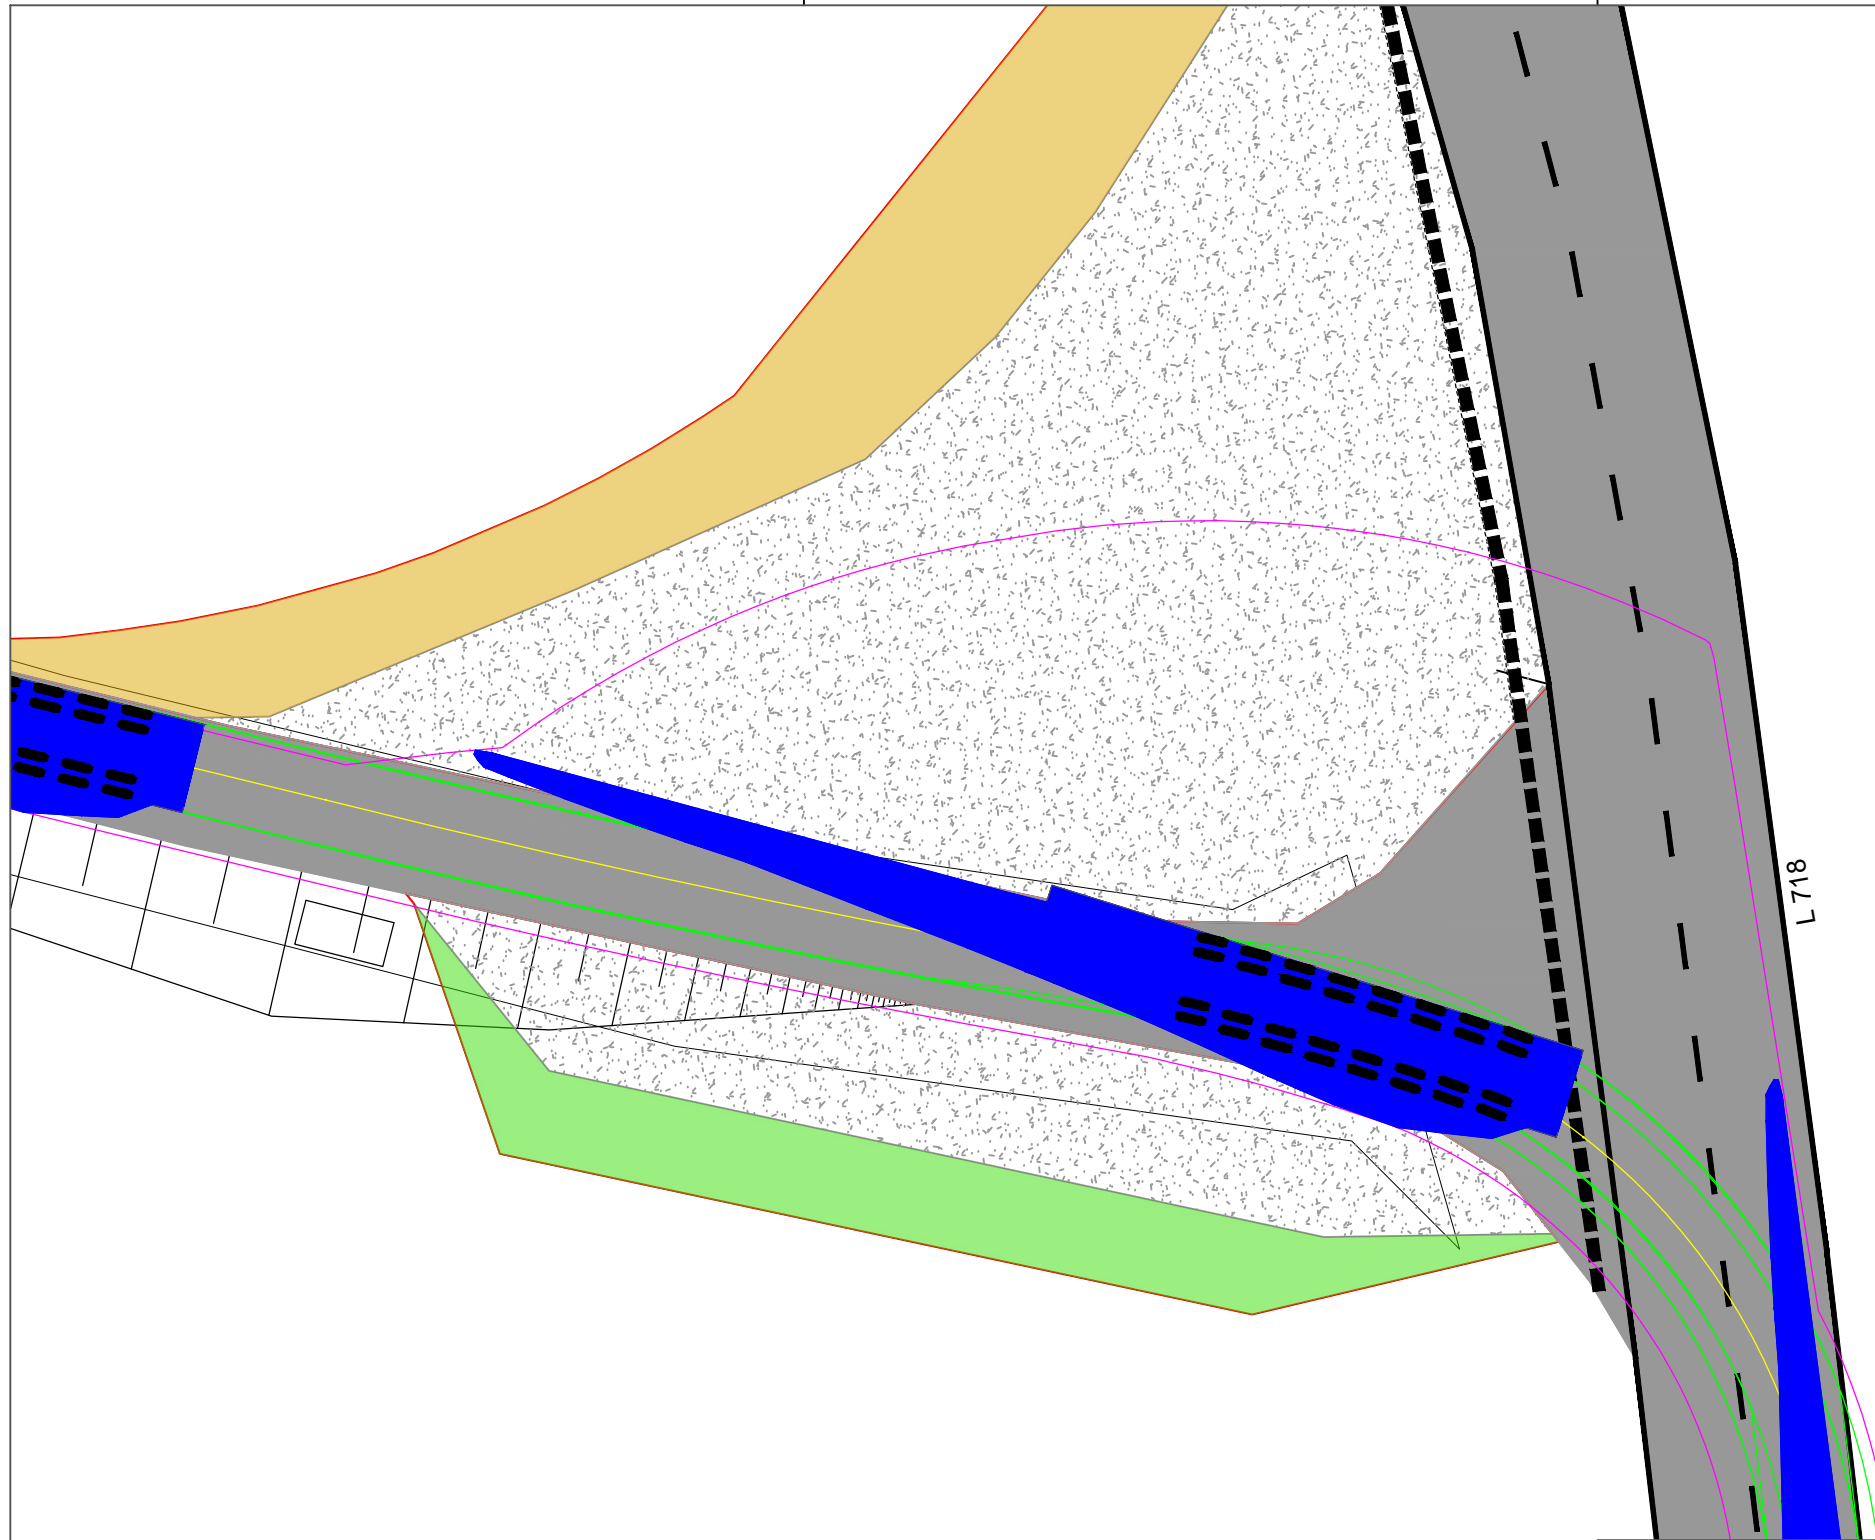


Ein- und Ausfahrt
WP Bad Laasphe Jagdberg
(für alle Baustellenfahrzeuge)



Legende: siehe Anhang zur Beantragung der Sondernutzungserlaubnis

Sondernutzungserlaubnis

Stand vom: 19.05.2021

Bauvorhaben: Windpark Bad Laasphe Jagdberg		Planung: juwi AG Energie-Allee 1 55286 Wörrstadt Telefon: 06732 9657-0 Telefax: 06732 9657-7001 www.juwi.de
Plan: Einfahrt 1 - Schleppkurve Blatttransport ca. 37,9 m		
Phase: Bauphase	Straße: L 718	
Projektnummer: 10000.2295	Maßstab-Lageplan / Papierformat: 1:250 / A3	

A3 - (420 x 297) mm