

Plansatz Genehmigung beinhaltet:

- Übersicht: Projekt_GenPI_WP_ÜS
- Lagepläne: Projekt_GenPI_WP_LP_Bau
- Detailpläne: (optional jeweils pro WEA)
 - WEA Lage: Projekt_GenPI_WP_DP_WEAx_Bau/Betrieb
 - WEA Schnitte: Projekt_GenPI_WP_DP_Schnitt_WEAx
 - WEA Drainage: Projekt_GenPI_WP_DP_Drainage_WEAx

Legende:

-  Fundament
-  Gelände Ausbau
-  Gelände Oberkante

Planbezeichnung:

Detailplan
Drainage WEA01

Planungsstand:

Genehmigungsplanung

Bauvorhaben:

Windpark
Bad Laasphe Jagdberg
10000.2295

Projektphase:

Bauphase

Stand von:

22.03.2021

Maßstab-Lageplan:

1:500

Plannummer:

1 von 1

Entwurfsverfasser / Planung:

Bernhard Stablo
Dipl.-Ing. (FH)
Architekt
Kammernummer 103939



juwi AG
Energie-Allee 1
55286 Wörrstadt
Telefon: 06732 9657-0
www.juwi.de

Bauherr:


juwi AG
Energie-Allee 1
55286 Wörrstadt
Telefon: 06732 9657-0
Telefax: 06732 9657-7001
www.juwi.de



Vertreten durch den Geschäftsführer oder andere vertretungsberechtigte Personen

Martin Jeromin
Handlungsbevollmächtigter

Bianca Spindler
Handlungsbevollmächtigter

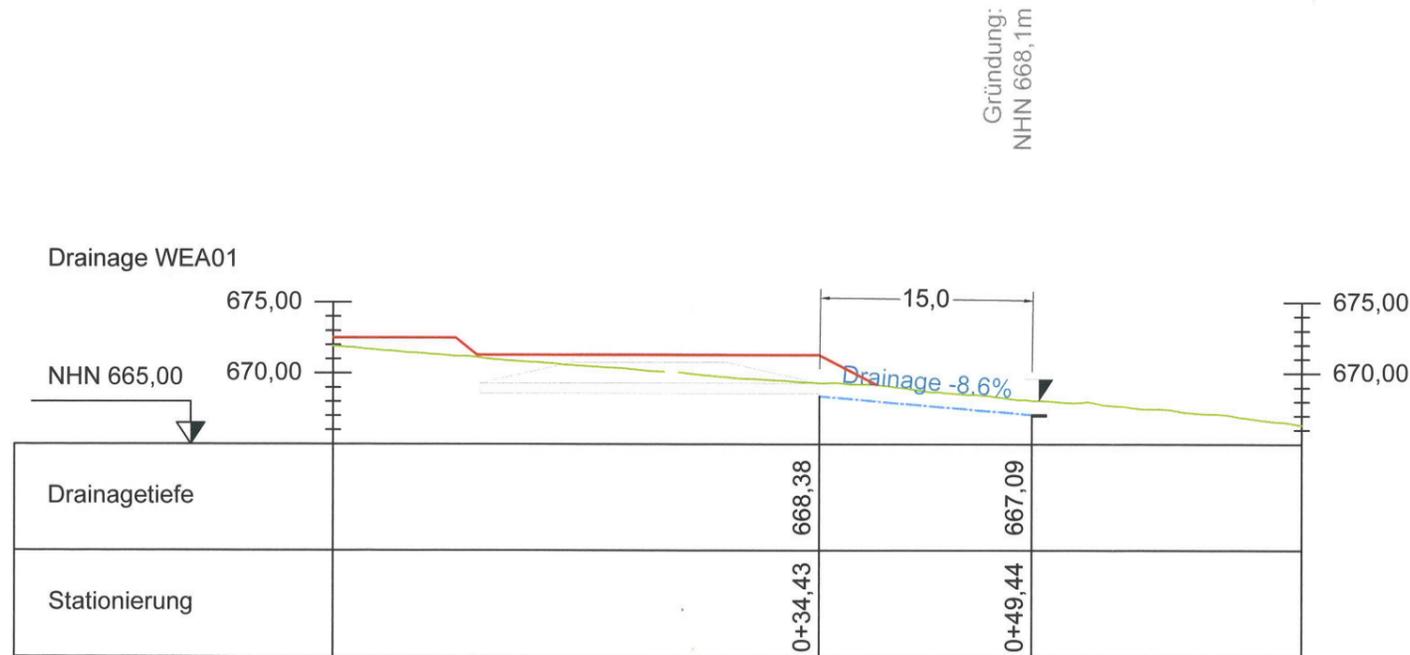

Detail Auslauf in Steindom
Drainageleitung DN150 in Sandbett
Steinpackung

