

**Plansatz Genehmigung beinhaltet:**

- Übersicht: Projekt\_GenPl\_WP\_ÜS
- Lagepläne: Projekt\_GenPl\_WP\_LP\_Bau
- Detailpläne: (optional jeweils pro WEA)
  - WEA Lage: Projekt\_GenPl\_WP\_DP\_WEAx\_Bau/Betrieb
  - WEA Schnitte: Projekt\_GenPl\_WP\_DP\_Schnitt\_WEAx
  - WEA Drainage: Projekt\_GenPl\_WP\_DP\_Drainage\_WEAx

**Legende:**

-  Fundament
-  Gelände Ausbau
-  Gelände Oberkante

**Planbezeichnung:**

**Detailplan**  
Drainage WEA06

**Planungsstand:**

**Genehmigungsplanung**

**Bauvorhaben:**

Windpark  
Bad Laasphe Jagdberg  
10000.2295

**Projektphase:**

Bauphase

**Stand von:**

22.03.2021

**Maßstab-Lageplan:**

1:500

**Plannummer:**

1 von 1

**Entwurfsverfasser / Planung:**

**Bernhard Stablo**  
Dipl.-Ing. (FH)  
Architekt  
Kammernummer 103939




**juwi AG**  
Energie-Allee 1  
55286 Wörrstadt  
Telefon: 06732 9657-0  
www.juwi.de

**Bauherr:**

**juwi AG**  
Energie-Allee 1  
55286 Wörrstadt  
Telefon: 06732 9657-0  
Telefax: 06732 9657-7001  
www.juwi.de

Vertreten durch den Geschäftsführer oder  
andere vertretungsberechtigte Person  
**Martin Jeromin** **Handlungsbevollmächtigte**

Handlungsbevollmächtigte: *[Signature]* **Bianca Spindler**

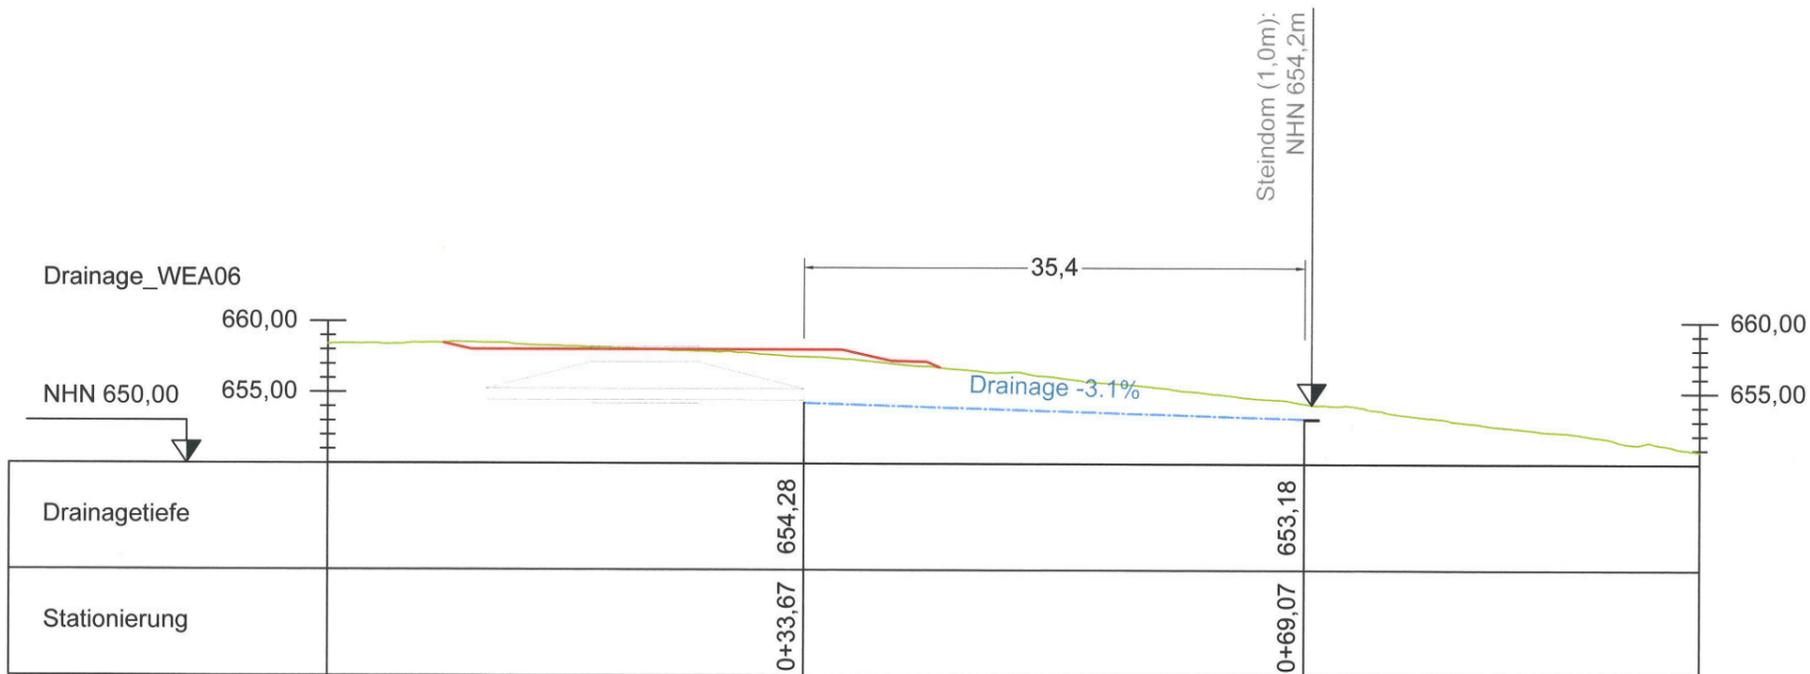

**Detail Auslauf in Steindom**  
Drainageleitung DN150 in Sandbett  
Steinpackung

