


- Legende:**
- Bestand
 - Neubau
 - Rückbau
 - Entwässerungsanlage
 - nachrichtlich
 - Straßenachse
 - Querung, Kabelertrahasse
 - Grenze Lichtraum 3,0 m
 - Grenze Lichtraum 2,5 m
 - Straßenaufbau
 - Deckschichterneuerung, Gehwegbau
 - Straßennebenflächen
 - Mineralgemisch
 - Grunderverbsfläche
 - Böschung
 - Noppenplatte - Blindenleitsys.
 - Rippenplatte - Blindenleitsys.
 - Rampensteigung mit Angabe
 - Fundament kleine Bauform
 - Fundament große Bauform
 - Kabelschacht Gr. VII
 - Kabelschacht Gr. V
 - Kabelschacht Gr. IV
 - Schachtanschlussbausatz für Einführungsliege 400 mm
 - Kabeltrog Gr. II
 - Sammelleitung mit Schacht und Fließrichtungsangabe
 - Schrankenanlage (Straße)
 - Schrankenanlage (Gehweg)
 - Lichtzeichen mit Andreaskreuz und Fußgängerakustik
 - Halteinie (VZ 294)
 - Lichtzeichen mit Richtungspfeil am Peitschenmast
 - Schutzplanke
 - Betonschalhaus auf Fundamenten (kleine Baufo.)
 - Bezugspunkt
 - Angeschraubte Spurrille mit Schwarzdecke
 - Dresdner Oberbau
 - Strail-Platten mit Kupplungsabweiser
 - Zaun
 - Holm-Geländer
 - Beleuchtungsmast und Aufsatzleuchte mit Fundament
 - Technik Outdoorgehäuse
 - Fahrkartenautomat mit Fundament
 - Digitale Fahrgastinformation mit Fundament
 - Abfallbehälter
 - Wetterschutzhäuschen mit Sitzgruppe (ein-/zweiseitig)
 - Bahnsteigkantenstein
 - Leitstreifen
 - Entwässerungsrinne
 - Bestandsanlagen

V_1	10 km/h	d	V_E	l_a	S_a
V_2	20 km/h	14 m	30 km/h	6 m	155 m
				16 m	105 m

v_E = Geschwindigkeit Eisenbahnfahrzeug
 v_1 = Raumgeschwindigkeit Straßenfahrzeug
 d = Sperrstrecke
 l_a = Anhalteweg für Straßenfahrzeug
 S_a = Annäherungsstrecke

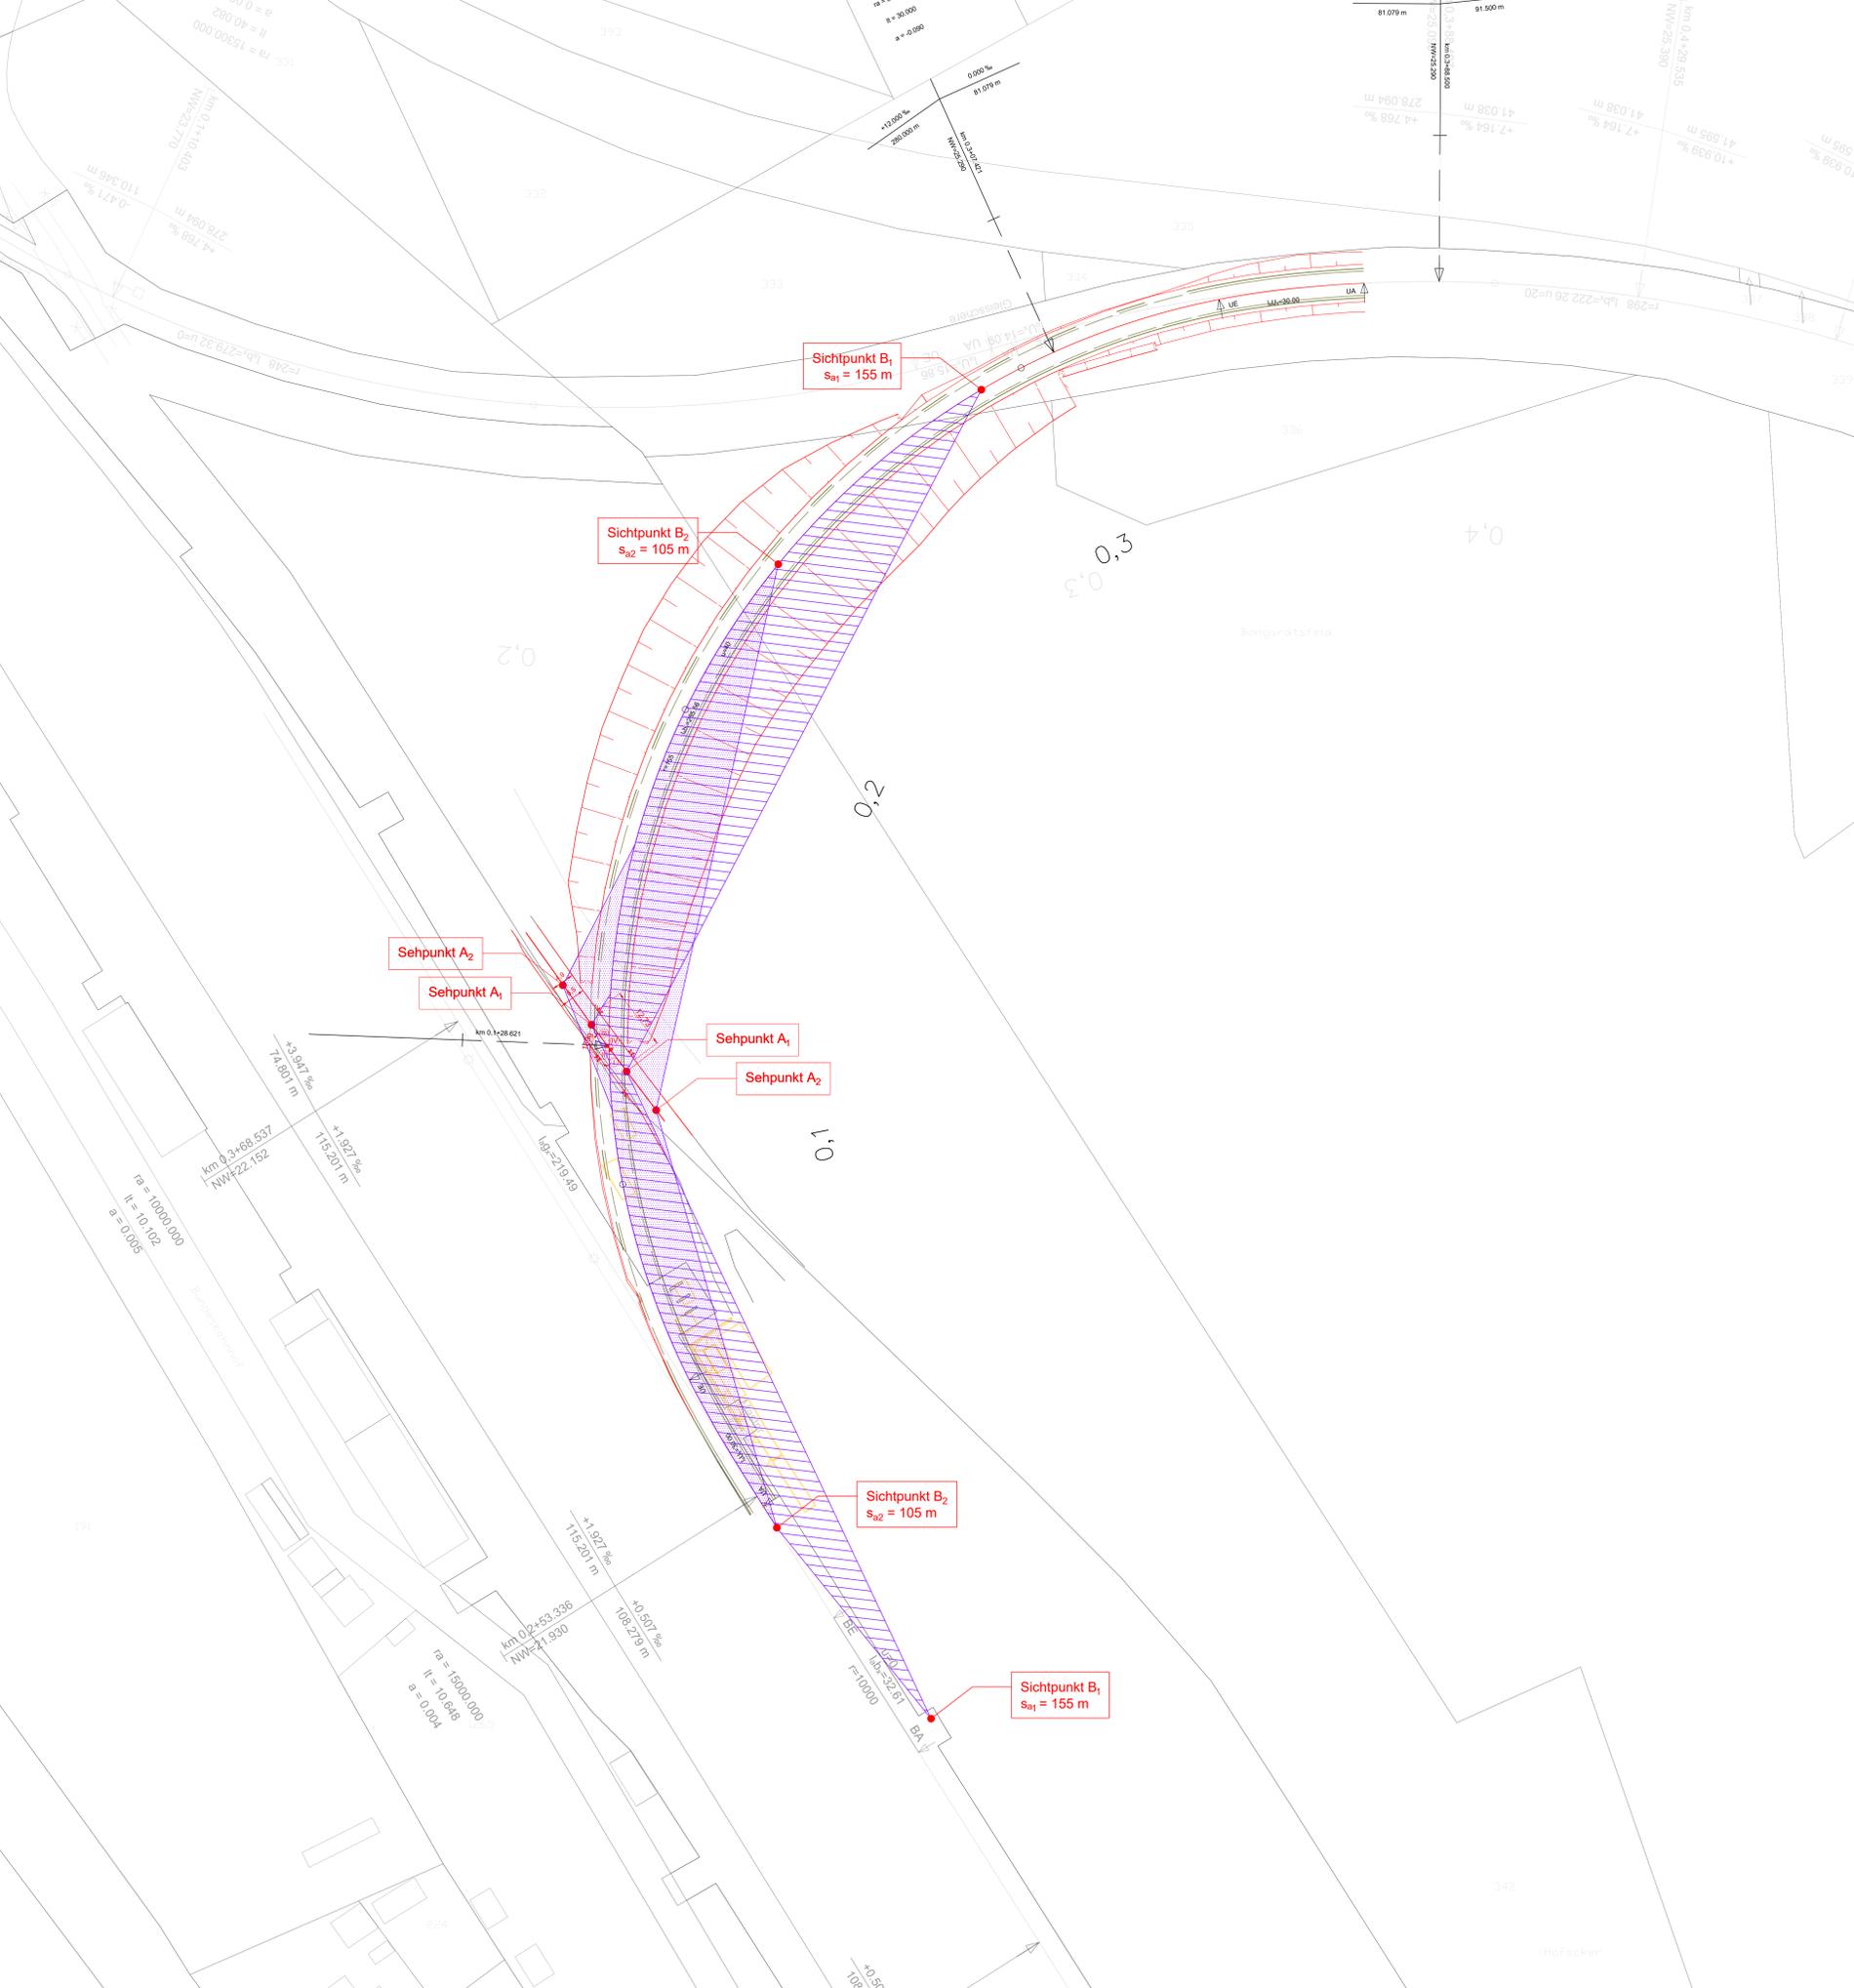

Bezeichnung der Maßnahme:
Reaktivierung Niederrheinbahn
BU Eisenbahnfreunde km 0,101

Bauherr / Auftraggeber: **Niederrheinbahn GmbH**
 Am Rathaus 2
 47475 Kamp-Lintfort

Projektleitung: **Niederrheinbahn GmbH**
 Am Rathaus 2
 47475 Kamp-Lintfort

Planverfasser: **R.A.T.H. Bahntechnik**
 Kölner Landstraße 271
 52351 Düren

Phase: **Genehmigungsplanung** Maßstab: **1:500** Anlage: **---**

Planinhalt:
Sichtflächennachweis
BU Eisenbahnfreunde
km 0,101
Strecke Rheinkamp – Kamp-Lintfort

Datum	Gezeichnet	Geprüft	Freigegeben	Plannummer:
21.02.2024	Khahifa	---	---	101-01-NR-BU-04-05-1-0-3
Name	Khahifa	---	---	Version: --