


- A) zulässig sind Eintragungen von baulichen Anlagen, wenn es der Bahnbetrieb erfordert (z.B. Bahnsteige, Rampen, Rangiereinrichtungen, Signalanlagen), sowie Eintragungen bei Bauarbeiten, wenn die erforderlichen Sicherheitsmaßnahmen getroffen sind.
- B) zulässig sind Eintragungen bei Bauarbeiten, wenn die erforderlichen Sicherheitsmaßnahmen getroffen sind.

- Legende:**
- Bestand
 - Neubau
 - Rückbau
 - Entwässerungsanlage
 - nachrichtlich

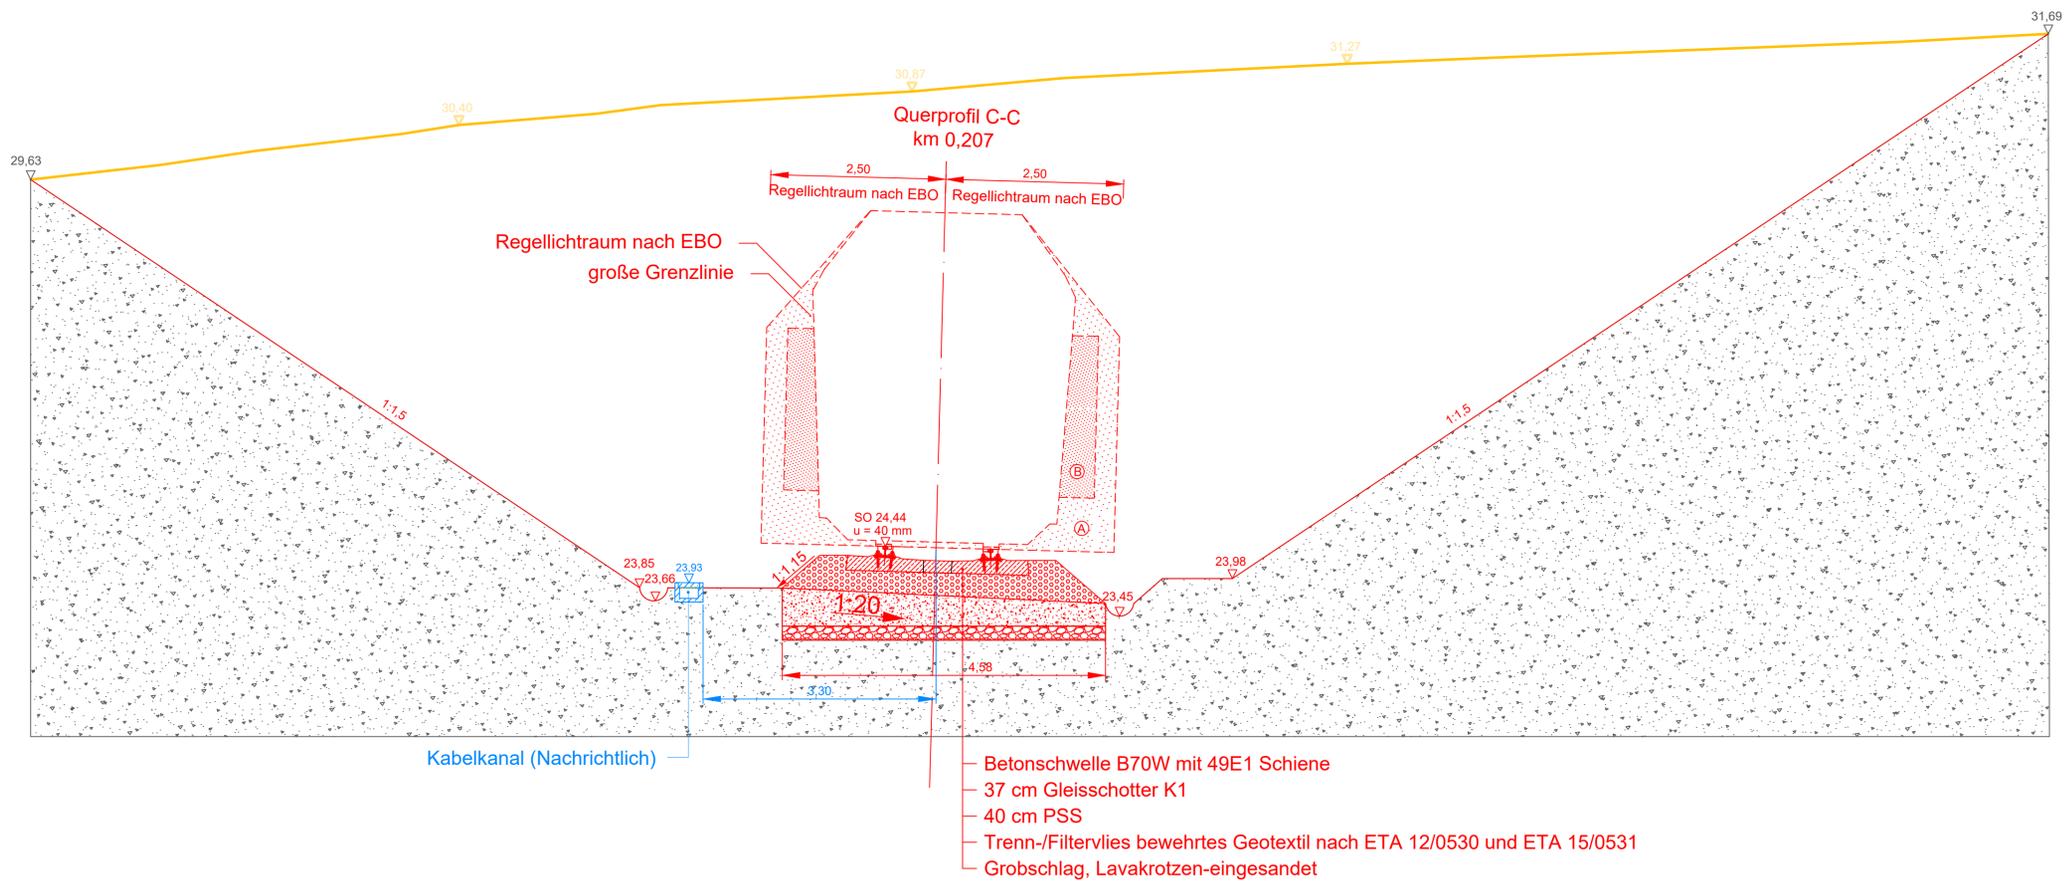

Bezeichnung der Maßnahme:
**Reaktivierung Niederrheinbahn
Abschnitt 1**

Bauherr / Auftraggeber: **Niederrheinbahn GmbH**
Am Rathaus 2
47475 Kamp-Lintfort

Projektleitung: **RATH Bahntechnik**
Kölner Landstraße 271
52351 Düren

Planverfasser: **RATH Bahntechnik**
Kölner Landstraße 271
52351 Düren

Phase: **Genehmigungsplanung** Maßstab: **1:50** Anlage: **—**

Planinhalt:
**Querprofil C-C
Gleisbogen
km 0,207
Strecke Rheinkamp - Kamp-Lintfort**

	Gezeichnet	Geprüft	Freigegeben	Plannr.: 101-01-NR-GL-04-08-1.0
Datum	05.11.2024	14.11.2024		
Name	Tubishat	Raths		Version: —