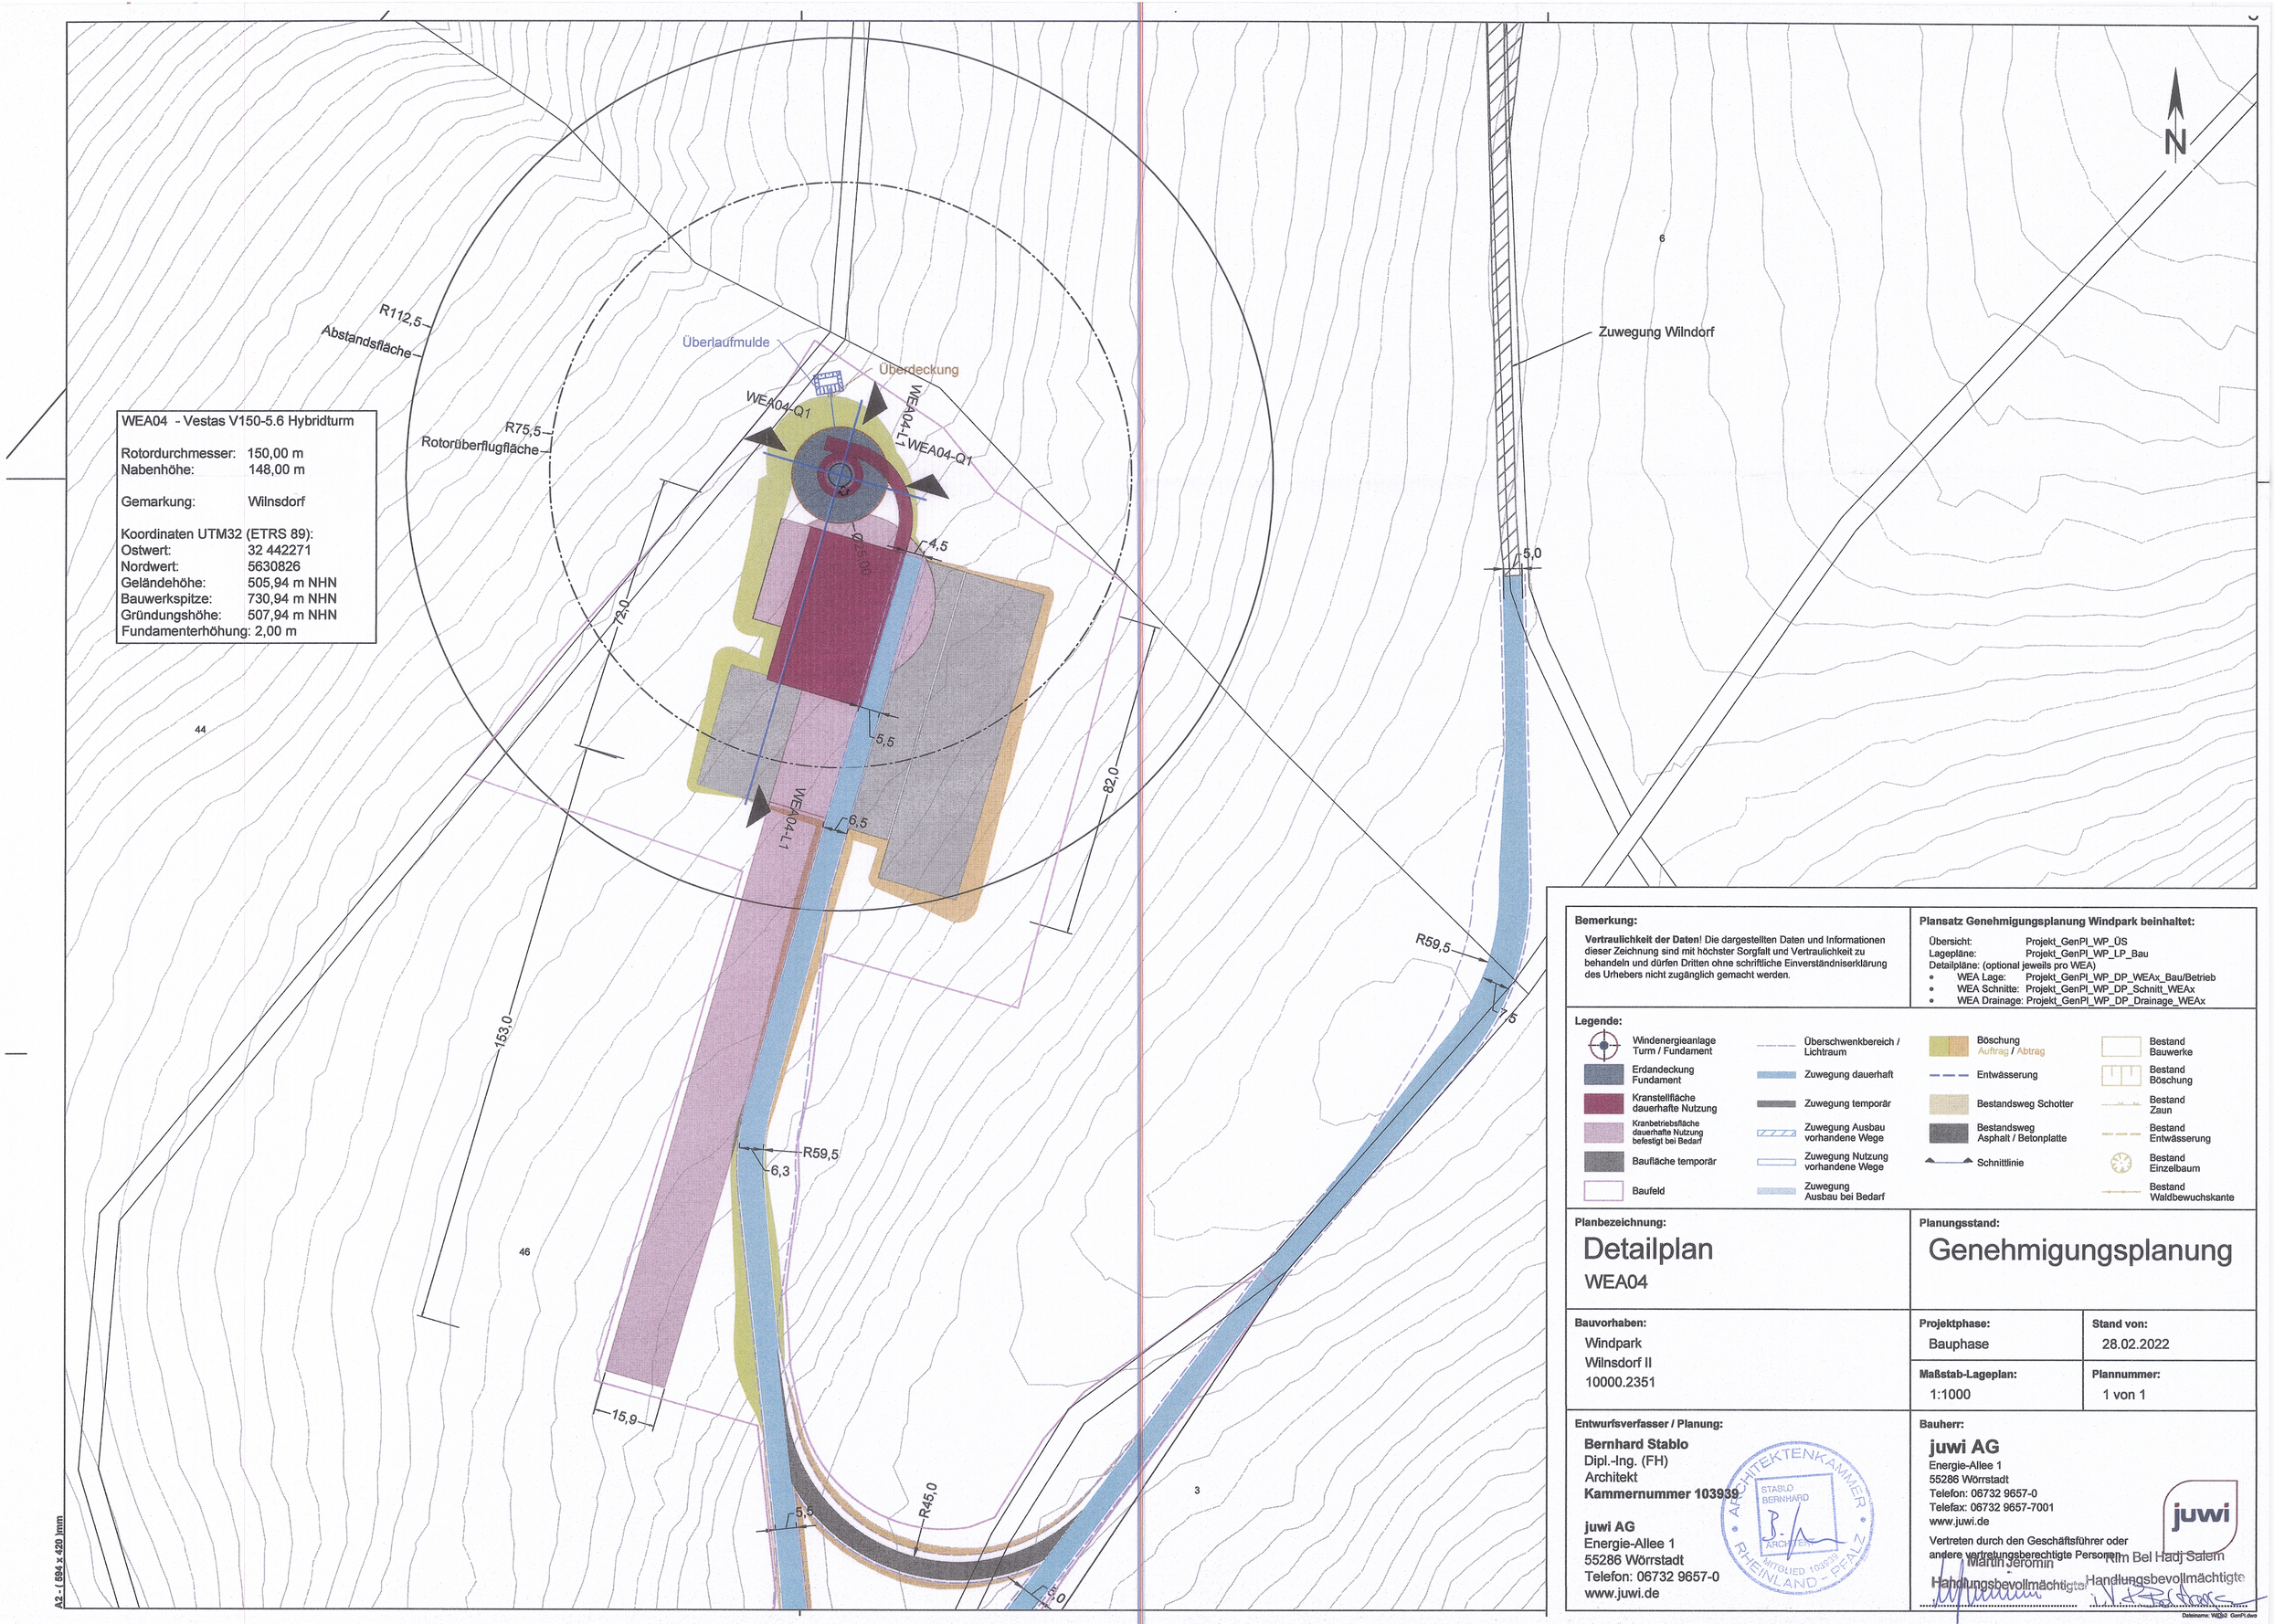

Bemerkung:

Vertraulichkeit der Daten! Die dargestellten Daten und Informationen dieser Zeichnung sind mit höchster Sorgfalt und Vertraulichkeit zu behandeln und dürfen Dritten ohne schriftliche Einverständniserklärung des Urhebers nicht zugänglich gemacht werden.

Plansatz Genehmigungsplanung Windpark beinhaltet:

Übersicht: Projekt_GenPl_WP_ÜS
Lagepläne: Projekt_GenPl_WP_LP_Bau
Detailpläne: (optional jeweils pro WEA)
- WEA Lage: Projekt_GenPl_WP_DP_WEAx_Bau/Betrieb
- WEA Schnitte: Projekt_GenPl_WP_DP_Schnitt_WEAx
- WEA Drainage: Projekt_GenPl_WP_DP_Drainage_WEAx

Legende:

- Windenergieanlage Turm / Fundament
- Erdandeckung Fundament
- Kranstellfläche dauerhafte Nutzung
- Kranbetriebsfläche dauerhafte Nutzung befestigt bei Bedarf
- Baufläche temporär
- Baufeld
- Überschwenkbereich / Lichtraum
- Zuwegung dauerhaft
- Zuwegung temporär
- Zuwegung Ausbau vorhandene Wege
- Zuwegung Nutzung vorhandene Wege
- Zuwegung Ausbau bei Bedarf
- Böschung Auftrag / Abtrag
- Entwässerung
- Bestandsweg Schotter
- Bestandsweg Asphalt / Betonplatte
- Schnittlinie
- Bestand Bauwerke
- Bestand Böschung
- Bestand Zaun
- Bestand Entwässerung
- Bestand Einzelbaum
- Bestand Waldbewuchskante

Planbezeichnung:

Detailplan

WEA04

Planungsstand:

Genehmigungsplanung

Bauvorhaben:

Windpark
Wilnsdorf II
10000.2351

Projektphase: Bauphase

Stand von: 28.02.2022

Maßstab-Lageplan: 1:1000

Plannummer: 1 von 1

Entwurfsverfasser / Planung:

Bernhard Stablo
Dipl.-Ing. (FH)
Architekt
Kammernummer 103939

juwi AG
Energie-Allee 1
55286 Wörrstadt
Telefon: 06732 9657-0
www.juwi.de

ARCHITEKTENKAMMER RHEINLAND - PFALZ
STABLO BERNHARD ARCHITEKT
MITGLIED 103939

Bauherr:

juwi AG
Energie-Allee 1
55286 Wörrstadt
Telefon: 06732 9657-0
Telefax: 06732 9657-7001
www.juwi.de

Vertreten durch den Geschäftsführer oder andere vertretungsberechtigte Personen:

Martin Jeromin
Handlungsbevollmächtigter

Kim Bel Hadj Salem
Handlungsbevollmächtigte

Dateiname: WEA2 GenPl.dwg