Zeichenerklärung

- Gradientenhochpunkt
- Gradiententiefpunkt
- Ausrundungsbeginn Kuppe / Ausrundungsende Wanne
- Damm
- Einschnitt

H = 15 000 m
T = 362,155 m
f = 4,372 m
km 0+601,335
hTS = 415,868 m

Neigungsbrechpunkt mit Angabe von: Ausrundungshalbmesser, Tangentenlänge, Stichhöhe, Bau-km, Höhe Tangentenschnittpunkt,

1,500 % 0,700 %
1531,000 m 725,000 m

Längsneigung und Abstand zum nächsten Neigungsbrechpunkt

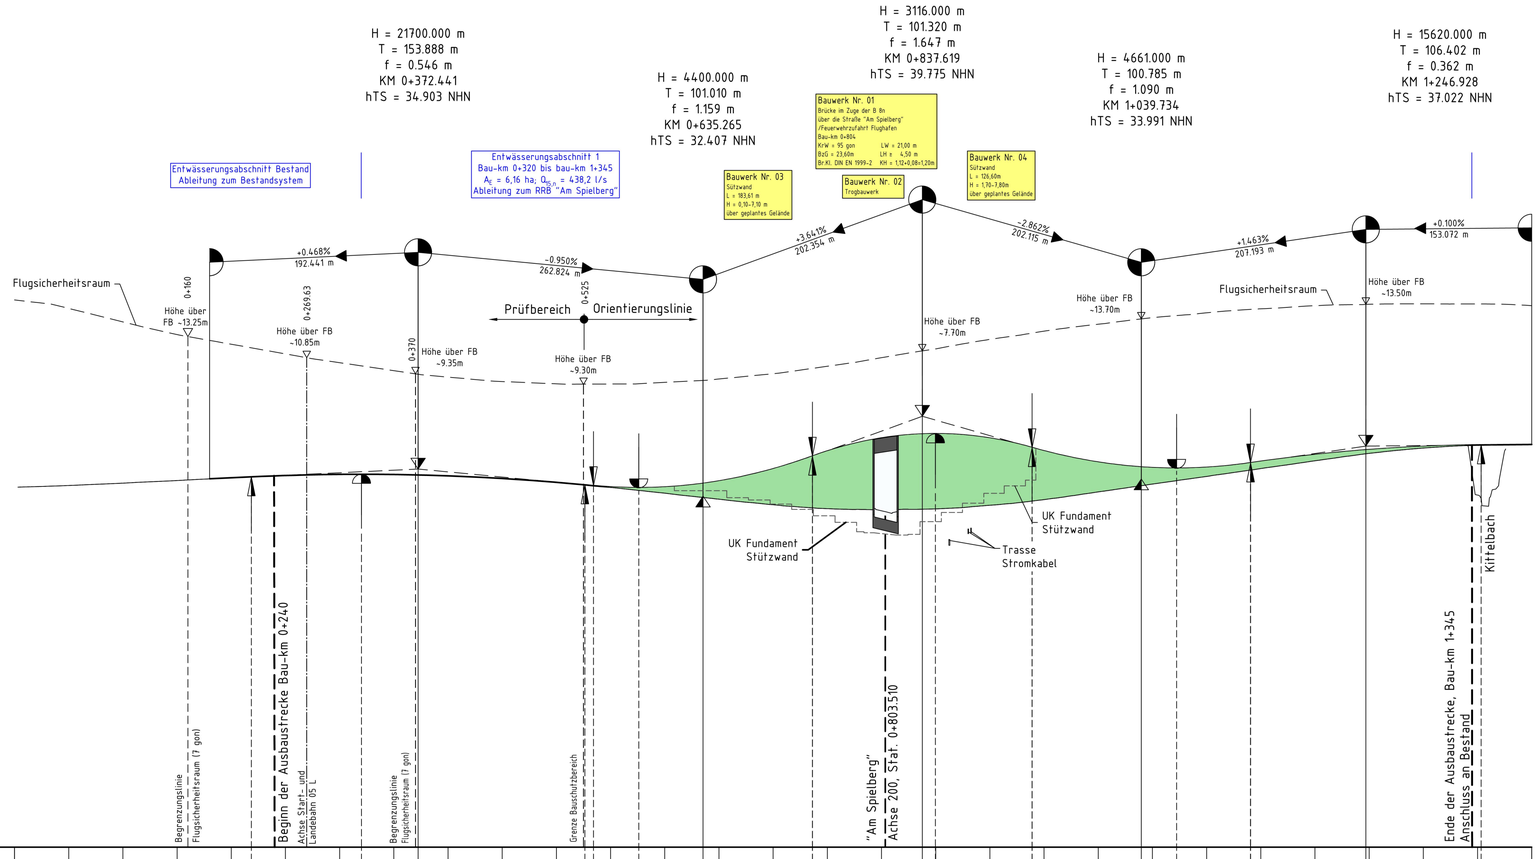

Stationierung	Geländehöhe	Differenzhöhe	Gradientenhöhe
0+050.000	33.388		
0+100.000	33.604		
0+150.000	33.845		
0+200.000	34.102	-0.01	34.096
0+218.593			34.183
0+250.000	34.306	0.00	34.307
0+300.000	34.408	0.00	34.411
0+320.180			34.421
0+350.000	34.397	0.00	34.400
0+372.441			34.358
0+400.000	34.268	0.01	34.274
0+450.000	34.025	0.01	34.032
0+500.000	33.671	0.01	33.676
0+526.330			33.442
0+534.255			33.366
0+550.000	33.209	0.04	33.245
0+576.055			33.168
0+600.000	32.675	0.56	33.233
0+635.265			33.566
0+650.000	32.118	1.67	33.789
0+700.000	31.609	3.30	34.913
0+736.235			35.085
0+750.000	31.247	5.31	36.554
0+800.000	31.143	6.61	37.754
0+837.619			38.128
0+849.764			38.152
0+850.000	31.226	6.93	38.152
0+900.000	31.564	6.18	37.747
0+938.939			36.876
0+950.000	32.083	4.49	36.572
1+000.000	32.392	2.74	35.528
1+039.734			35.081
1+050.000	33.515	1.50	35.020
1+072.339			34.967
1+100.000	34.223	0.83	35.049
1+140.528			35.465
1+150.000	34.948	0.65	35.601
1+200.000	35.664	0.56	36.222
1+246.928	36.348	0.33	36.659
1+250.000			36.683
1+300.000	36.842	0.14	36.984
1+350.000	37.130	-0.01	37.125
1+353.329			37.129
1+400.000			37.175

Krümmung $\frac{1}{R}$ Rechts / Links - Kurve

-0+000.000 | 0+021.451 | 0+730.107 | 0+908.562 | 1+400.000

R = 10000.00 m, L = 21.45 m
R = 9950.00 m, L = 708.66 m
A = 300.00, L = 178.45 m
R = 480.00 m, L = 491.44 m

Info zum Lage- bzw. Höhenbezug
Lagebezug: Netz77 / GK
Höhenbezug: NHN

Satzungsgemäß ausgelegen
in der Zeit vom _____
bis _____
in der Gemeinde _____

Zeit und Ort der Auslegung sind rechtzeitig vor Beginn der Auslegung ortsüblich bekannt gemacht worden.

Gemeinde: _____
(Dienstsiegel)
(Unterschrift)

1 2 3

Regionalniederlassung Niederrhein
Breitenbachstraße 90, 41065 Mönchengladbach

Straßen.NRW.
Landesbetrieb Straßenbau Nordrhein-Westfalen

Projekt-Nr. 48-1019

Nr.	Art der Änderung	Datum

FESTSTELLUNGSENTWURF

Landesbetrieb Straßenbau Nordrhein-Westfalen
Straße: B 8 / Abschnitt 180 Station: 0,0
PROJIS-Nr.:
Unterlage / Blatt-Nr.: 4 / ÜHP
Übersichtshöhenplan
B8n - Achse 100
Maßstab: 1 : 2500/250

Knotenpunktumbau B 8
Am Spielberg
Bau-km 0 +240 - 1 +345

Aufgestellt: 18.04.2019

Der Leiter der Regionalniederlassung Niederrhein

gez. C. Jansen