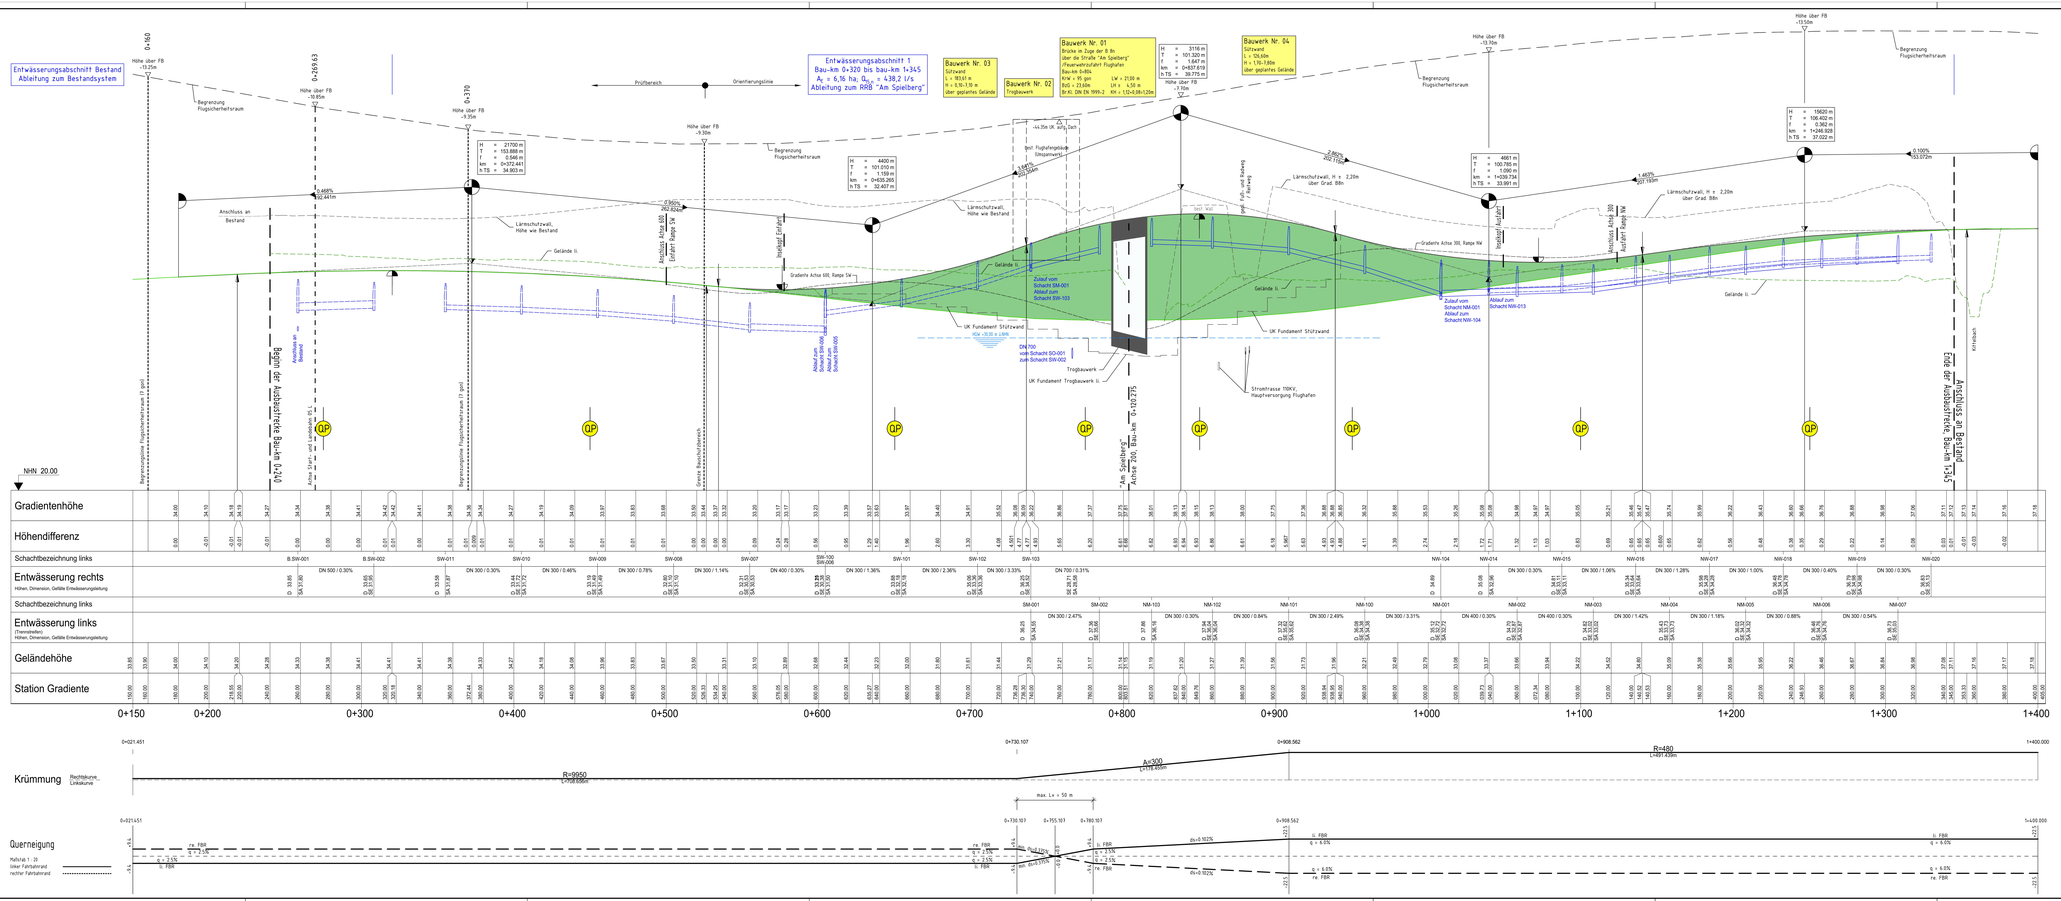

Zeichenerklärung

- Gradientenhochpunkt
- Gradiententiefpunkt
- Ausrundungsbeginn Kuppe / Ausrundungsende Wanne
- Neigungsbruchpunkt mit Angabe von: Ausrundungshalbmesser, Tangentenlänge, Tangentenpunkt, Bau-km, Höhe Tangentenschnittpunkt, Längsneigung und Abstand zum nächsten Neigungsbruchpunkt
- Damm
- Einschnitt
- Lage der Querprofile
- Grundwasser
- Sicht- / Lärmschutzwall links
- Sichtl- / Lärmschutzwall rechts
- Gelände links
- Gelände rechts
- Rohrleitung: links, rechts, mitte
- Schacht links, Schacht mitte, Schacht rechts, Schacht mitte und rechts

D = Deckelhöhe Schacht
S = Sohlhöhe Schacht
SE = Sohlhöhe Einlauf
SA = Sohlhöhe Auslauf
E = Einlauf
A = Auslauf

Satzungsgemäß ausgelegen
in der Zeit vom _____
bis _____
in der Gemeinde _____

Zeit und Ort der Auslegung sind rechtzeitig vor Beginn der Auslegung ortsüblich bekannt gemacht worden.

Gemeinde _____
(Dienstsiegel)

(Unterschrift)

1 2 3

Regionalniederlassung Niederrhein
Breitenbachstraße 90, 41065 Mönchengladbach

Projekt-Nr. 48-1019

Nr	Art der Änderung	Datum

FESTSTELLUNGSENTWURF

Landesbetrieb Straßenbau Nordrhein-Westfalen

Straße: B 8 / Abschnitt 180 Station: 0,0

Unterlage / Blatt-Nr.: 6 / H1

Höhenplan
B8n, Achse 100-Linke Seite

Maßstab: 1 : 500/100

PROJAS-Nr.:

Knotenpunktumbau B 8 Am Spielberg

Bau-km 0 +240 - 1 +345

Aufgestellt: 18.04.2019

Der Leiter der Regionalniederlassung Niederrhein

gez. C. Jansen

Info zum Lage- bzw. Höhenbezug

Lagebezug: Netz77 / GK

Höhenbezug: NHN