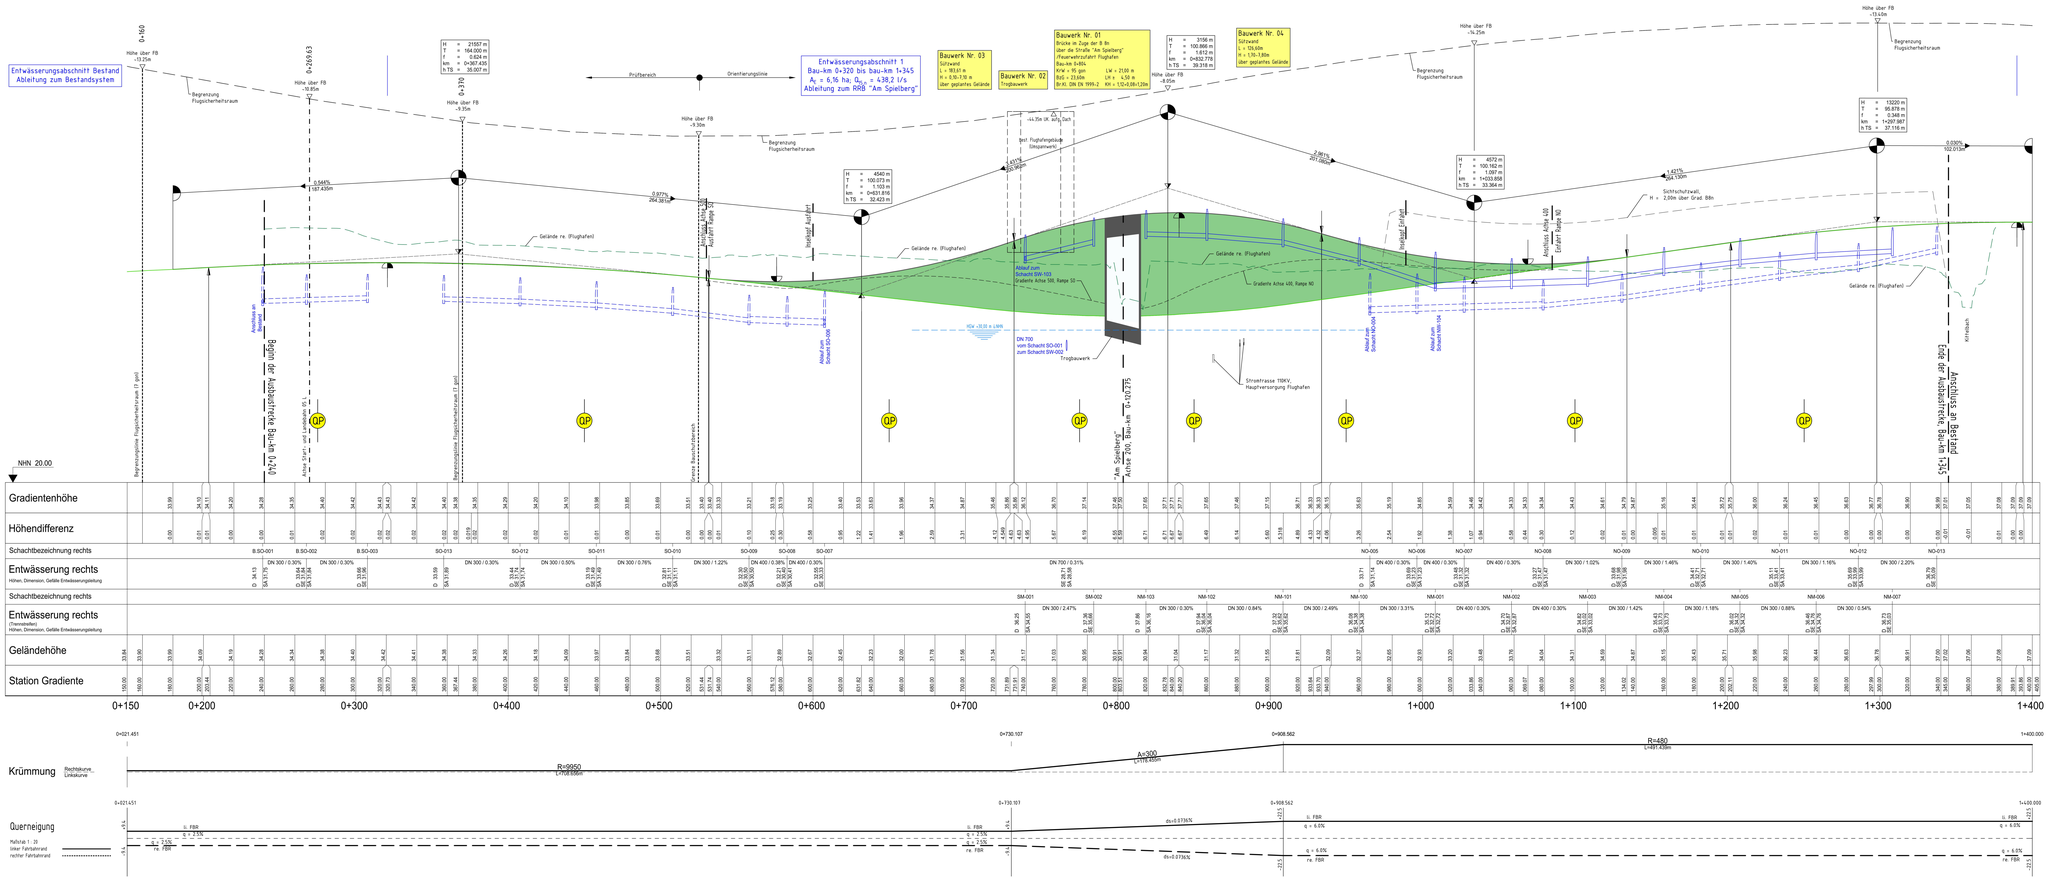

Zeichenerklärung

Gradientenhochpunkt
Gradiententiefpunkt
Ausrundungsbeginn Kuppe / Ausrundungsende Wanne
Damm
Einschnitt
Lage der Querprofile
Grundwasser
Sicht- / Lärmschutzwall links
Sicht- / Lärmschutzwall rechts
Gelände links
Gelände rechts
Rohrleitung
links
rechts
mitte
Schacht links
Schacht mitte
Schacht rechts
Schacht mitte und rechts

D = Deckelhöhe Schacht
S = Sohlhöhe Schacht
SE = Sohlhöhe Einlauf
SA = Sohlhöhe Auslauf
E = Einlauf
A = Auslauf

Setzungsgemäß ausgelegen
in der Zeit vom _____
bis _____
in der Gemeinde _____

Zeit und Ort der Auslegung sind rechtzeitig vor Beginn der Auslegung ortsüblich bekannt gemacht worden.

Gemeinde: _____
(Dienstsiegel)

(Unterschrift)

1 2 3

Regionalniederlassung Niederrhein
Breitenbachstraße 90, 41065 Mönchengladbach

Straßen.NRW.
Projekt-Nr.: 48-1019

Nr.	Art der Änderung	Datum

FESTSTELLUNGSENTWURF

Landesbetrieb Straßenbau Nordrhein-Westfalen
Straße: B 8 / Abschnitt 180 Station: 0.0
PROJIS-Nr.:

Unterlage / Blatt-Nr.: 6 / H2
Höhenplan
BBn, Achse 100-Rechte Seite
Maßstab: 1 : 1000/100

Knotenpunktumbau B 8
Am Spielberg
Bau-km 0 +240 - 1 +345

Aufgestellt: 18.04.2019

Der Leiter der Regionalniederlassung Niederrhein
gez. C. Jansen

Info zum Lage- bzw. Höhenbezug
Lagebezug: Netz77 / GK
Höhenbezug: NHN