B8 - Regelquerschnitt 1
Querschnitt im Dachprofil und Mulde - im Einschnitt oder geländegleicher Lage
Bau-km 0+240 bis 0+600

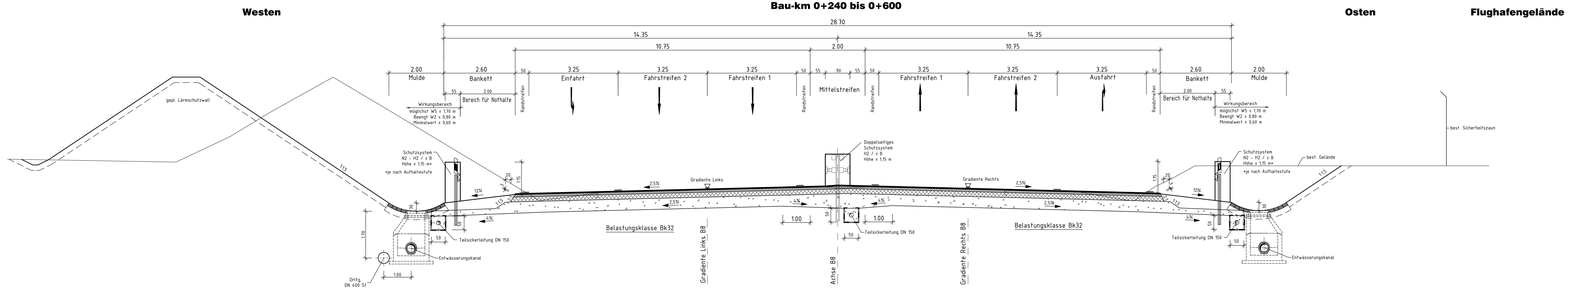

B8 - Regelquerschnitt 2
Querschnitt im Bereich der Rampen
Bau-km 0+600 bis 1+050

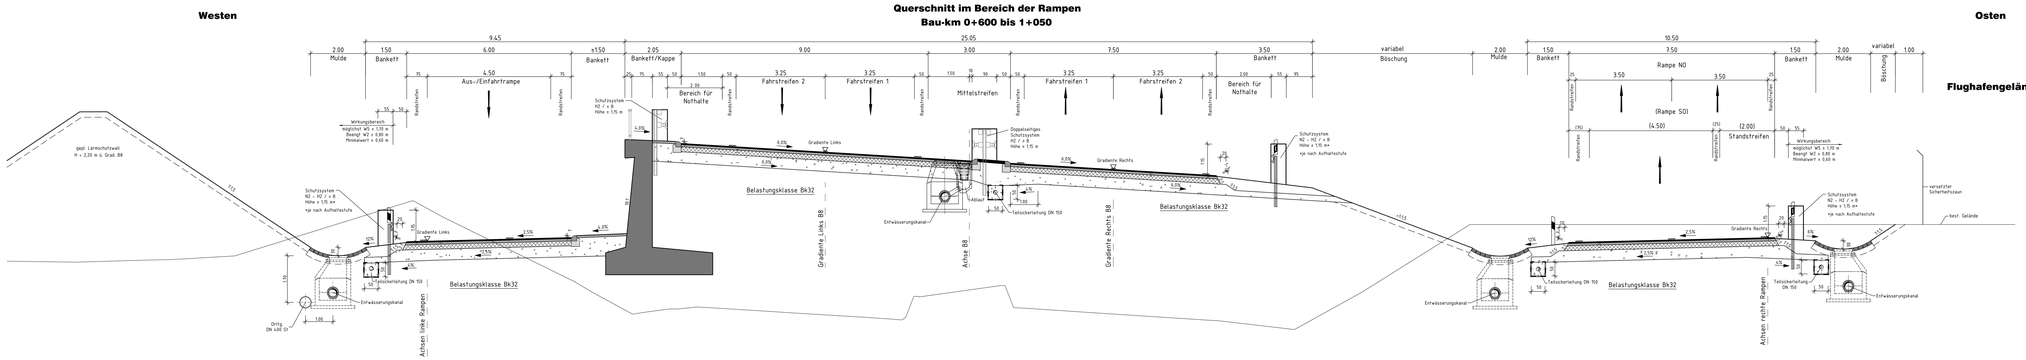

B8n - Regelquerschnitt 3
Querschnitt mit Einseitneigung und Mulde - im Einschnitt oder geländegleicher Lage
Bau-km 1+050 bis 1+345

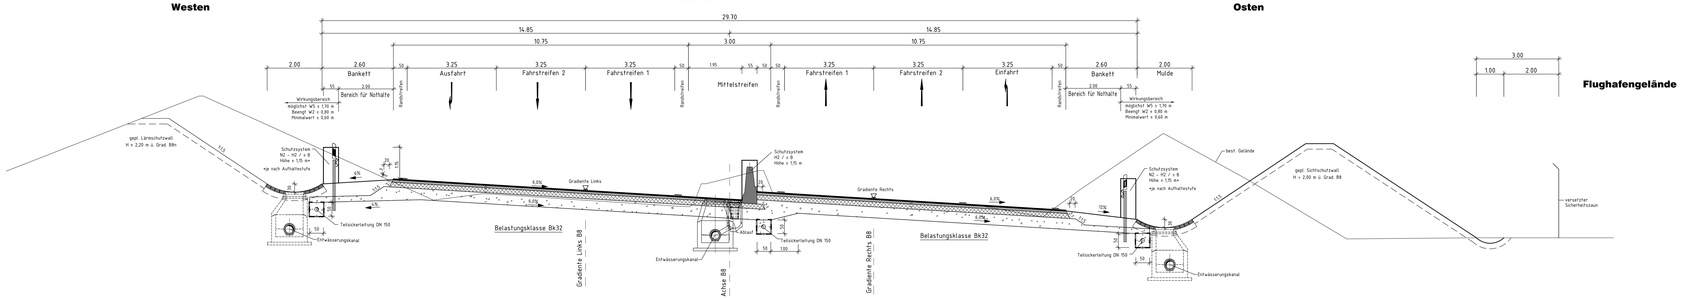

Satzungsgemäß ausgelegen
in der Zeit vom _____
bis _____
in der Gemeinde _____
Zeit und Ort der Auslegung sind rechtzeitig vor Beginn der Auslegung ortsüblich bekannt gemacht worden.
Gemeinde _____
(Dienstsiegel)
(Unterschrift)

1	2	3

Regionalniederlassung Niederrhein
Breitenbachstraße 90, 41065 Mönchengladbach

Straßen.NRW.

Projekt-Nr. 48-1019

Nr.	Art der Änderung	Datum

FESTSTELLUNGSENTWURF

Landesbetrieb Straßenbau Nordrhein-Westfalen

Unterlage / Blatt-Nr.: 14 / RQ

Regelquerschnitt

Straße: B 8 / Abschnitt: 180 Station: 0.0

PROJEKT-Nr. Maßstab: 1:50

Knotenpunktumbau B 8
Am Spielberg
Bau-km 0+240 - 1+345

Aufgestellt: 18.04.2019

Der Leiter der Regionalniederlassung Niederrhein

gez. C.Janssen

Hfz zum Lage- bzw. Höhenbezug

Lagebezug: Netz77 / GK

Höhenbezug: NHN