



Planausschnitt "Linnenwiese" aus Blatt 6.1

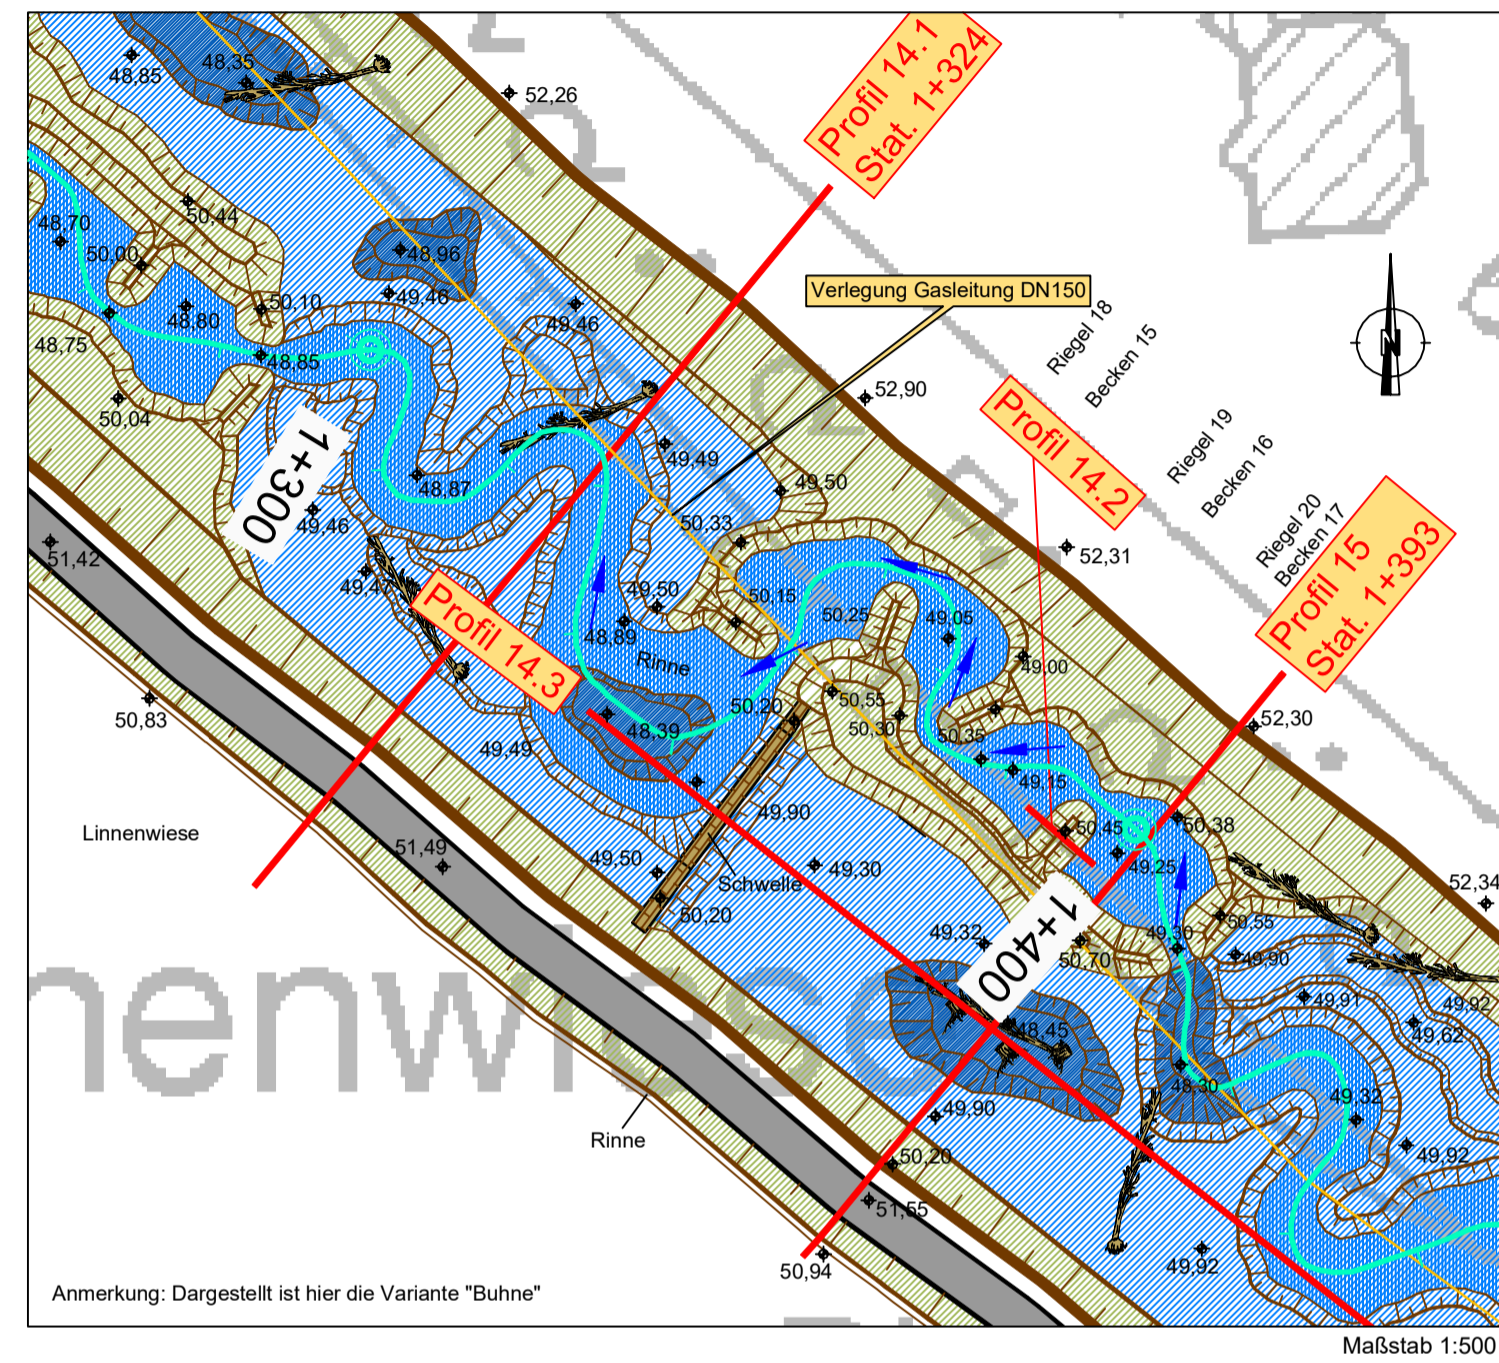


Profil 14.1, Stat. 1+324

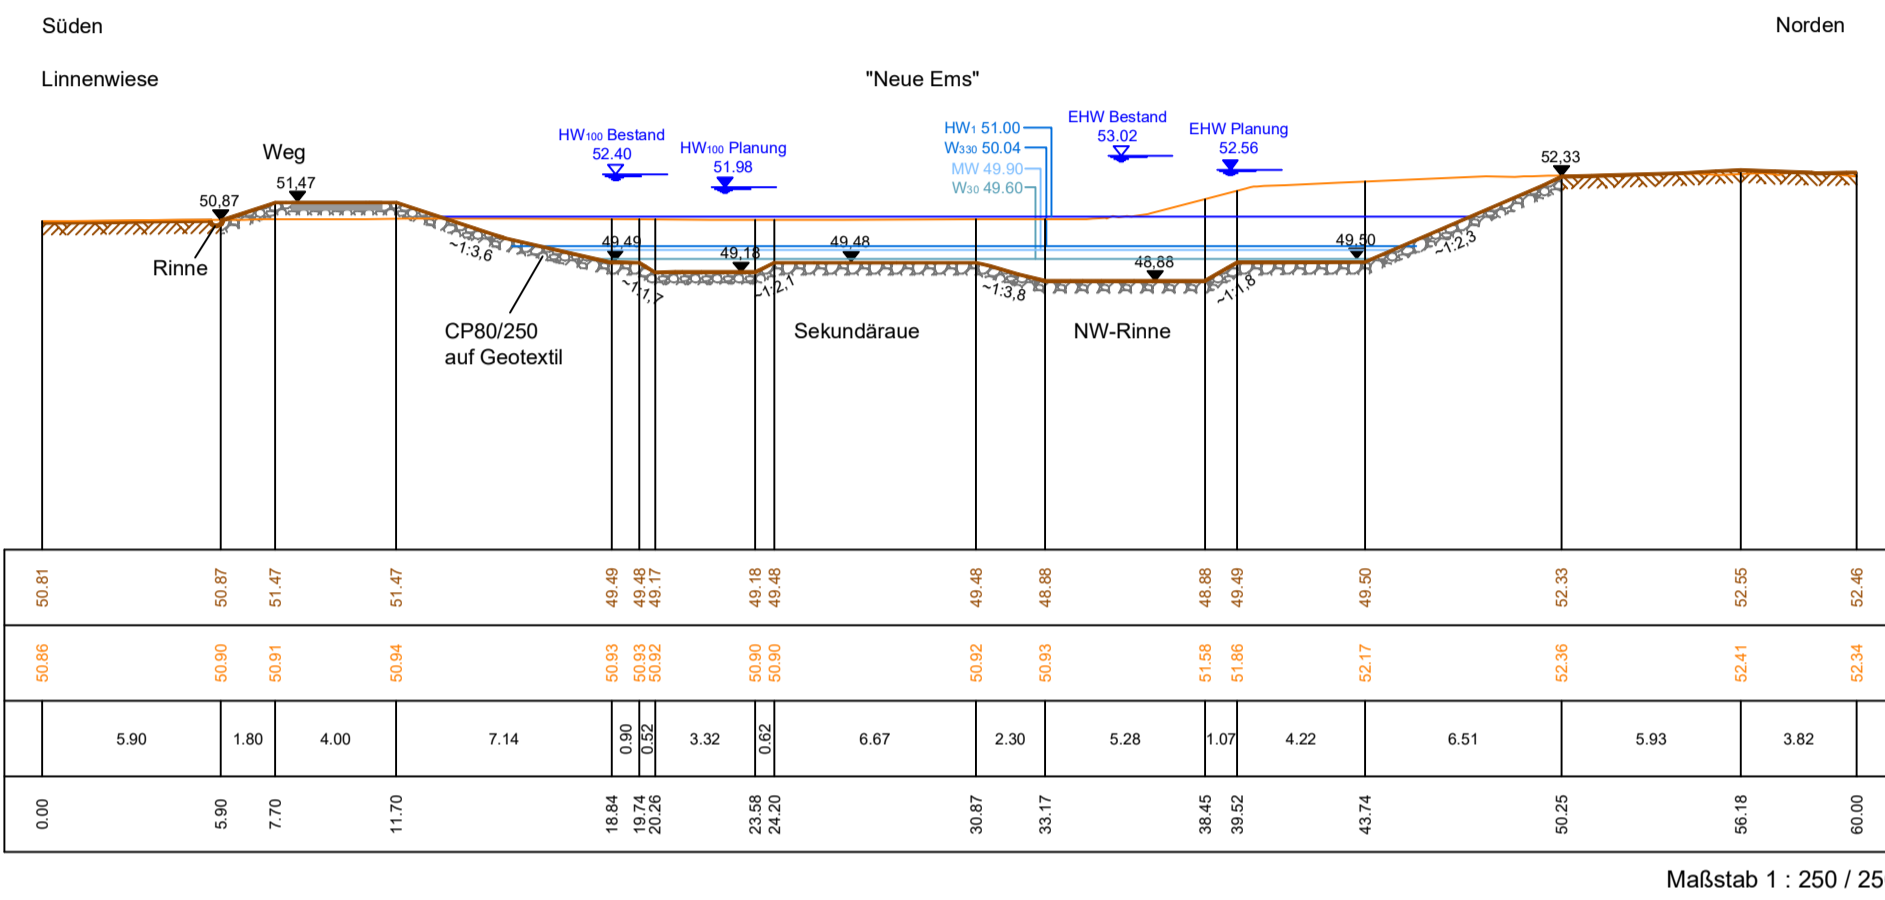


Variante Bühne

Schlitz Nr. 20

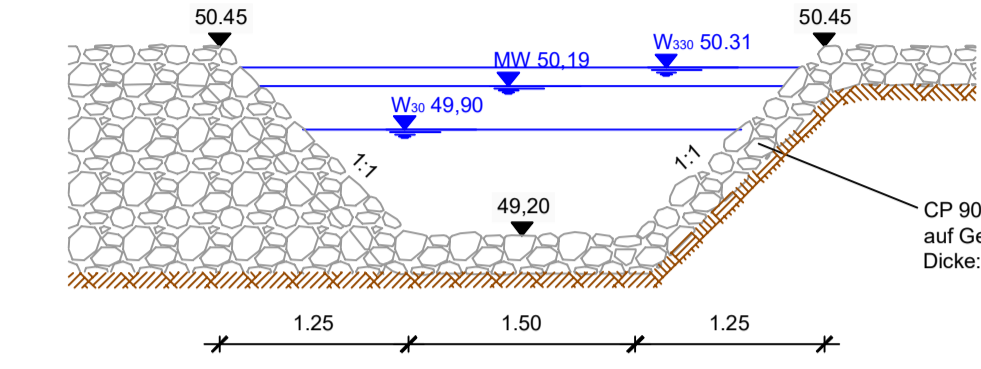


Variante Naturstein


Schlitz Nr. 20
Profingerechte Herstellung mit gesägter Oberfläche und gebrochenen Kanten
Herstellungsgenauigkeit ± 0,5 cm

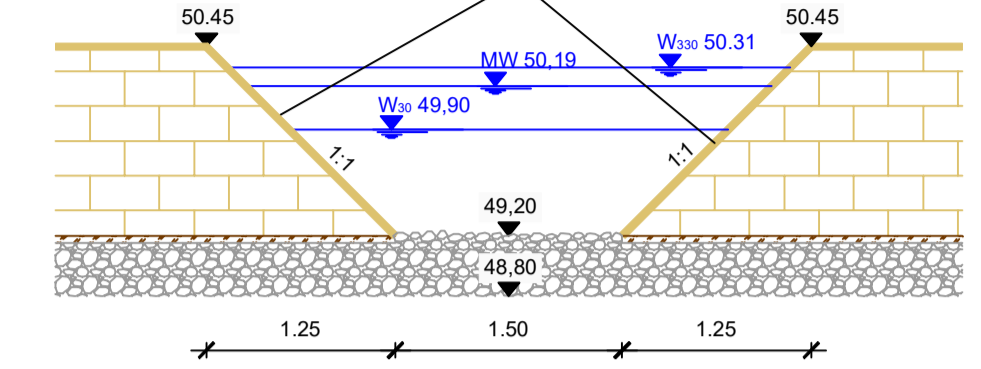


Riegel Nr. 20

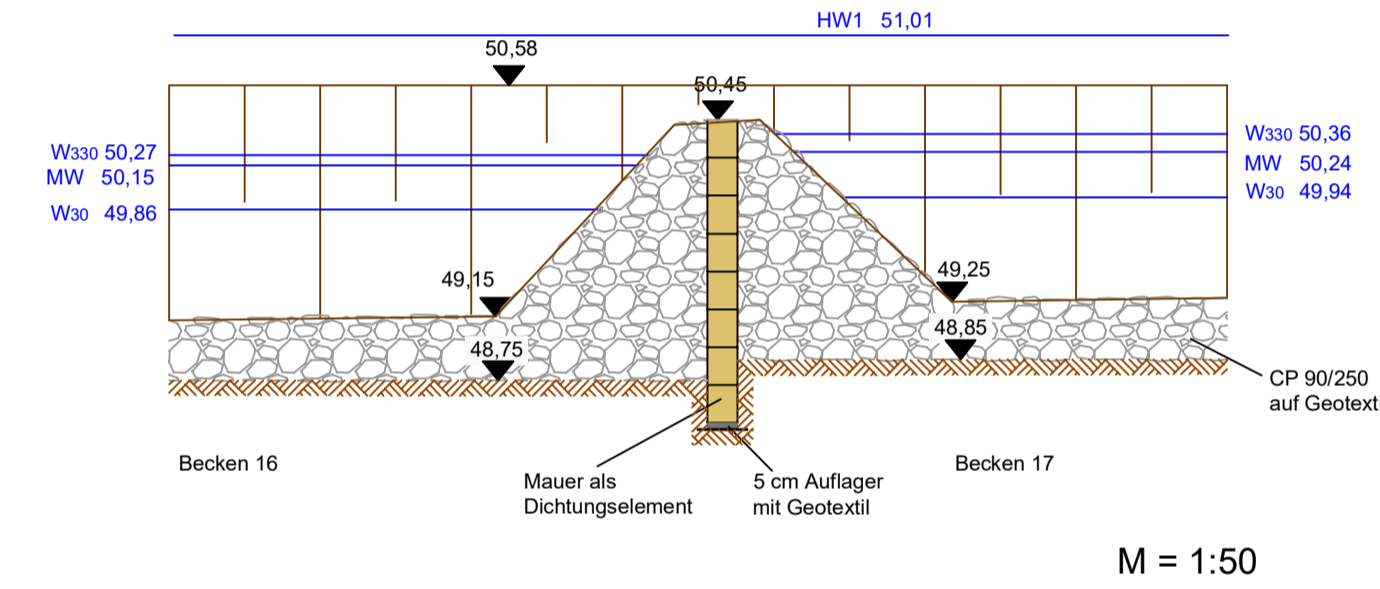


Riegel Nr. 20

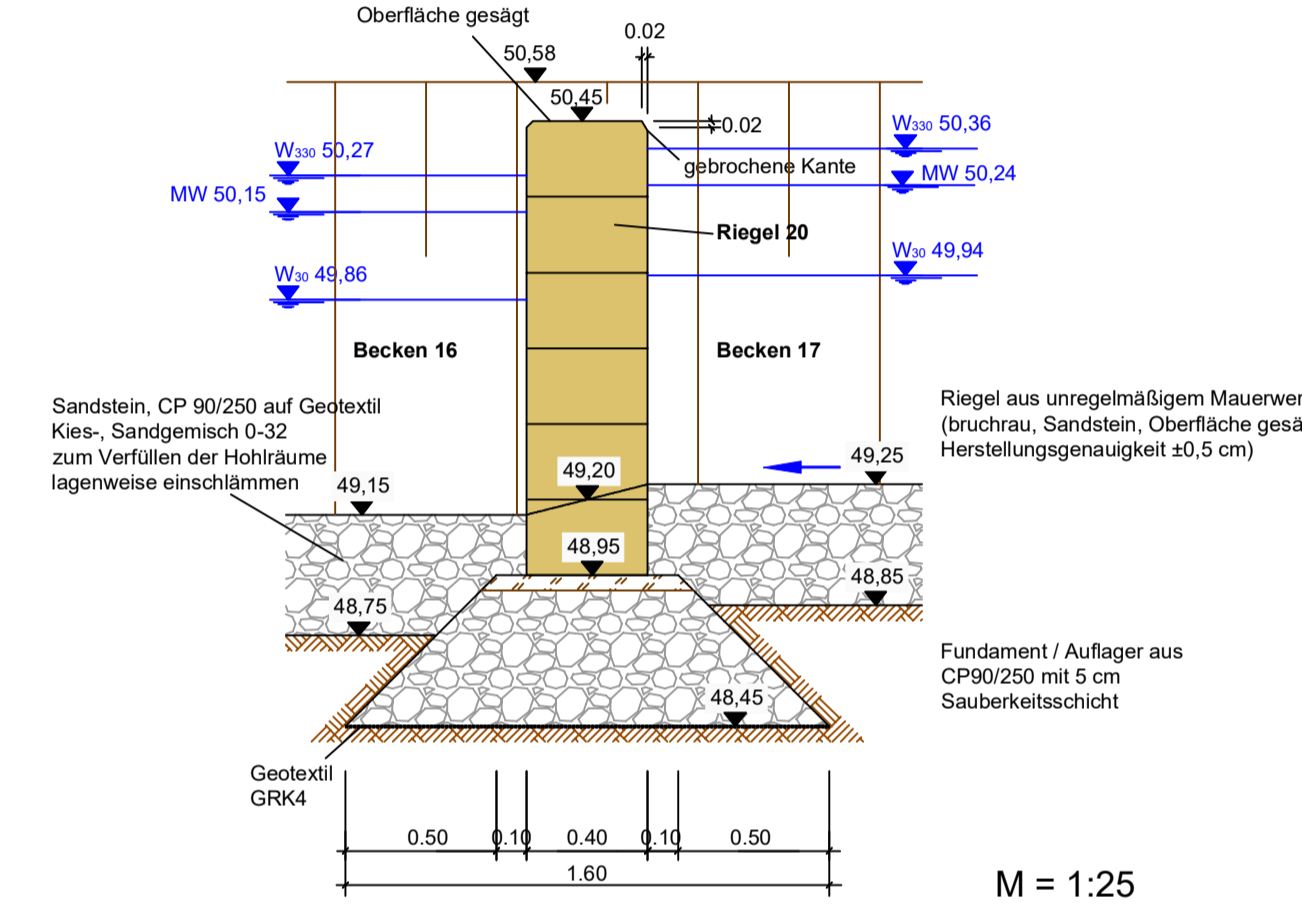

Profil 14.3

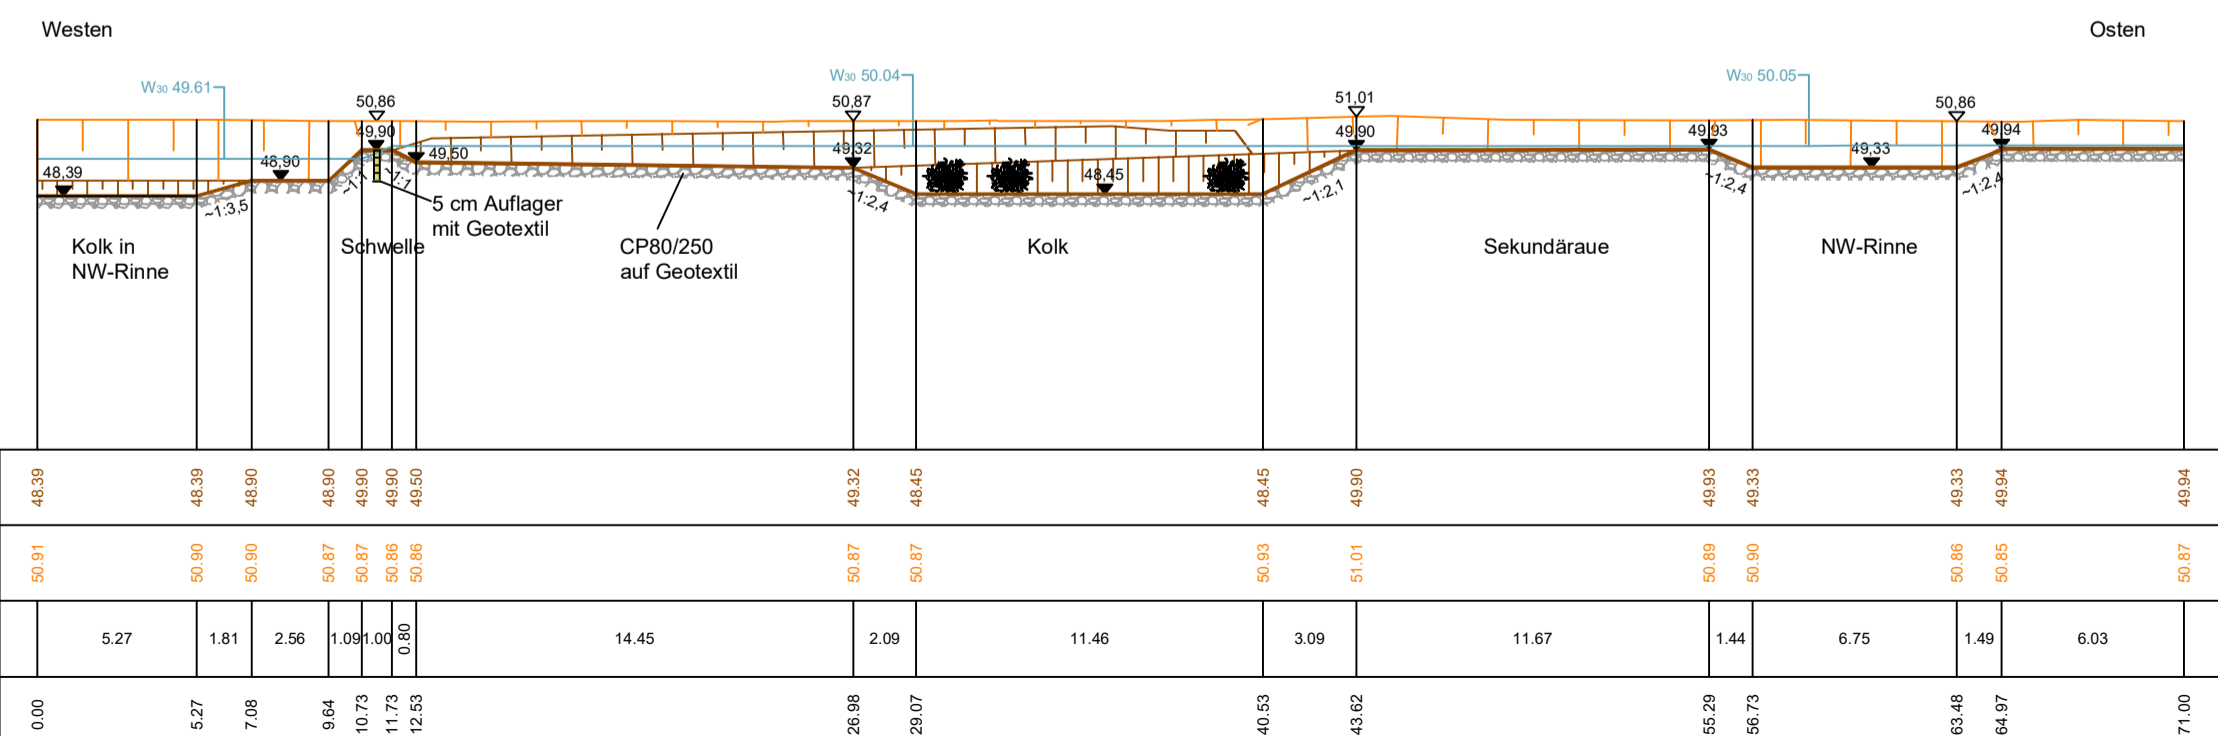

Profil 15, Stat. 1+393

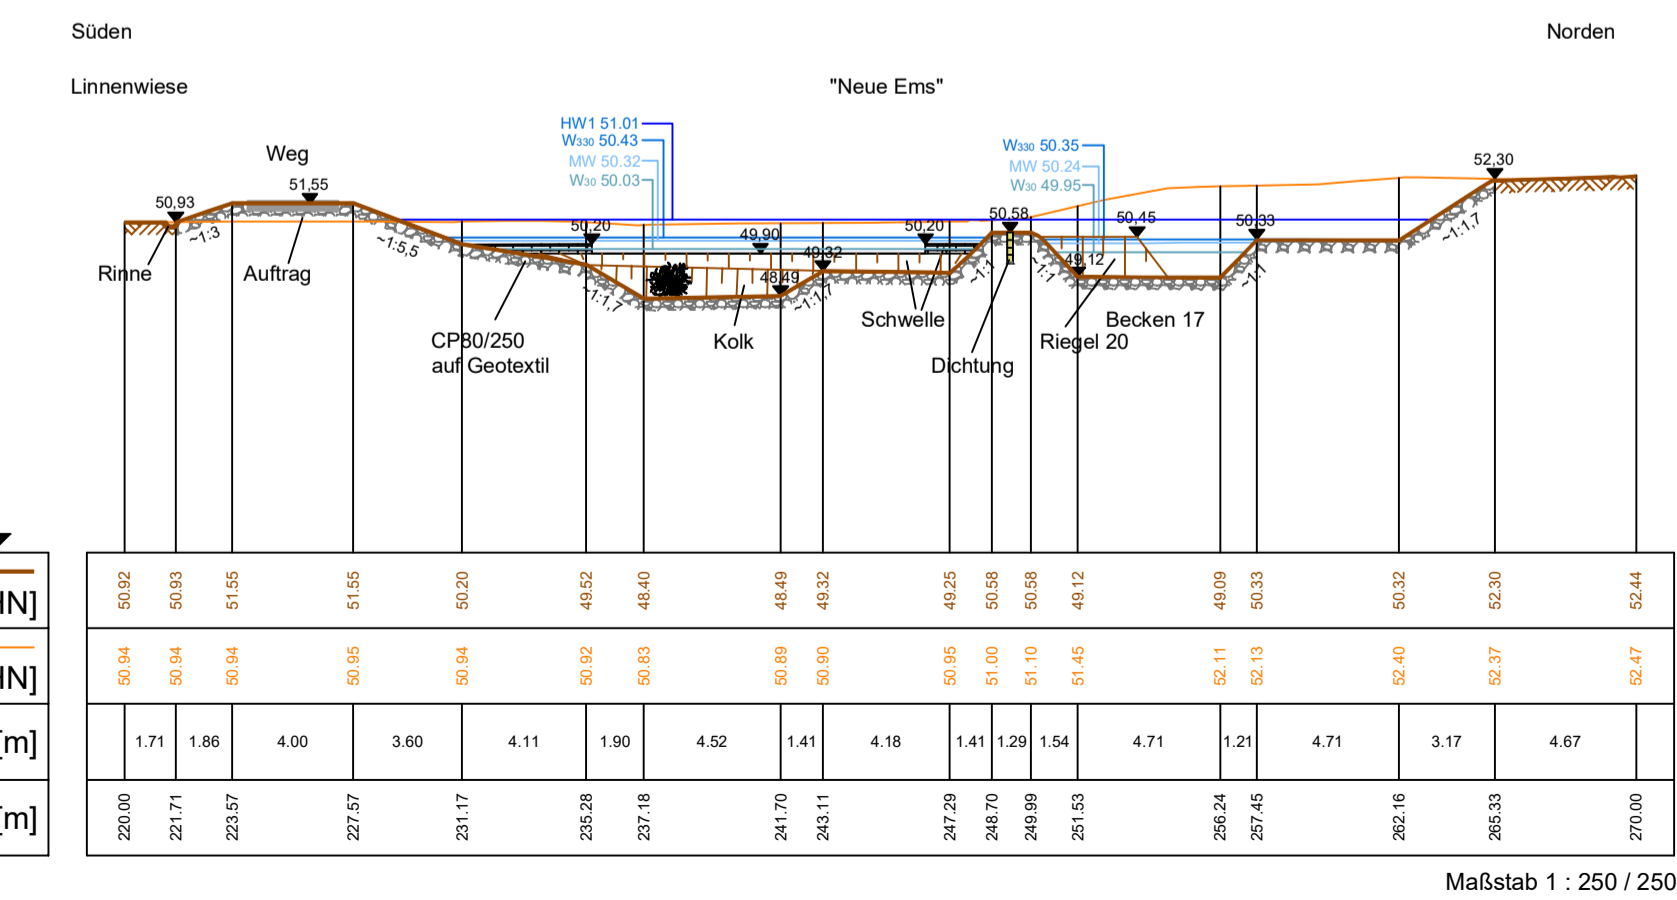

Digitale Daten des Landes Nordrhein-Westfalen
Verwertung im Auftrag der Stadt Warendorf

Umsetzung der Wasserrahmenrichtlinie (WRRL) in Warendorf
"Neue Ems"
im innerstädtischen Bereich
Abschnitt 1: "Ems-Ost"
- Emsstation: 292.580 bis 294.600 -
- Antrag gem. §68 WHG -

Ing.- Büro A. Vollmer

59590 Geseke
Waltstraße 17
Tel: (02942) 5580 + 5192
Fax: (02942) 7154
eMail: buero@wasserwirtschaft-fluss.de

Detail Linnenwiese
Lageplanausschnitt, Profile

Auftraggeber:
Stadt Warendorf

Aufgestellt:
Ing.- Büro A. Vollmer

Ausfertigung:
Maßstab: div.
Blatt: 6.2

(Andreas Vollmer)
Geseke, im