


Kreuzungsbauwerk "Breuelweg"


M. 1: 100

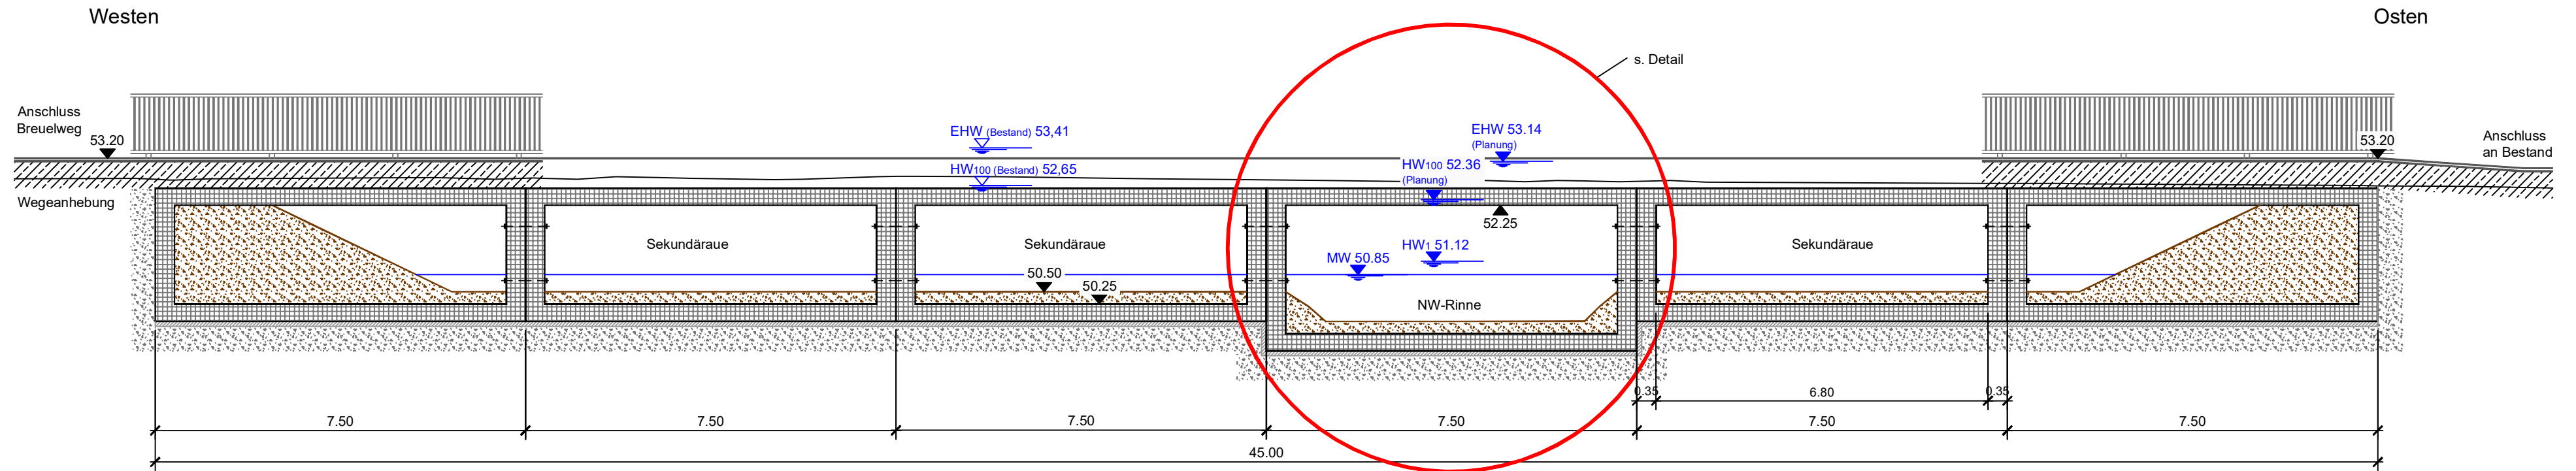

Rahmenprofile:
 Breite Höhe Länge
 6,80 / 2,00 / 2,50 - 10 Stück
 6,80 / 2,60 / 2,50 - 2 Stück

Detail

M. 1: 50

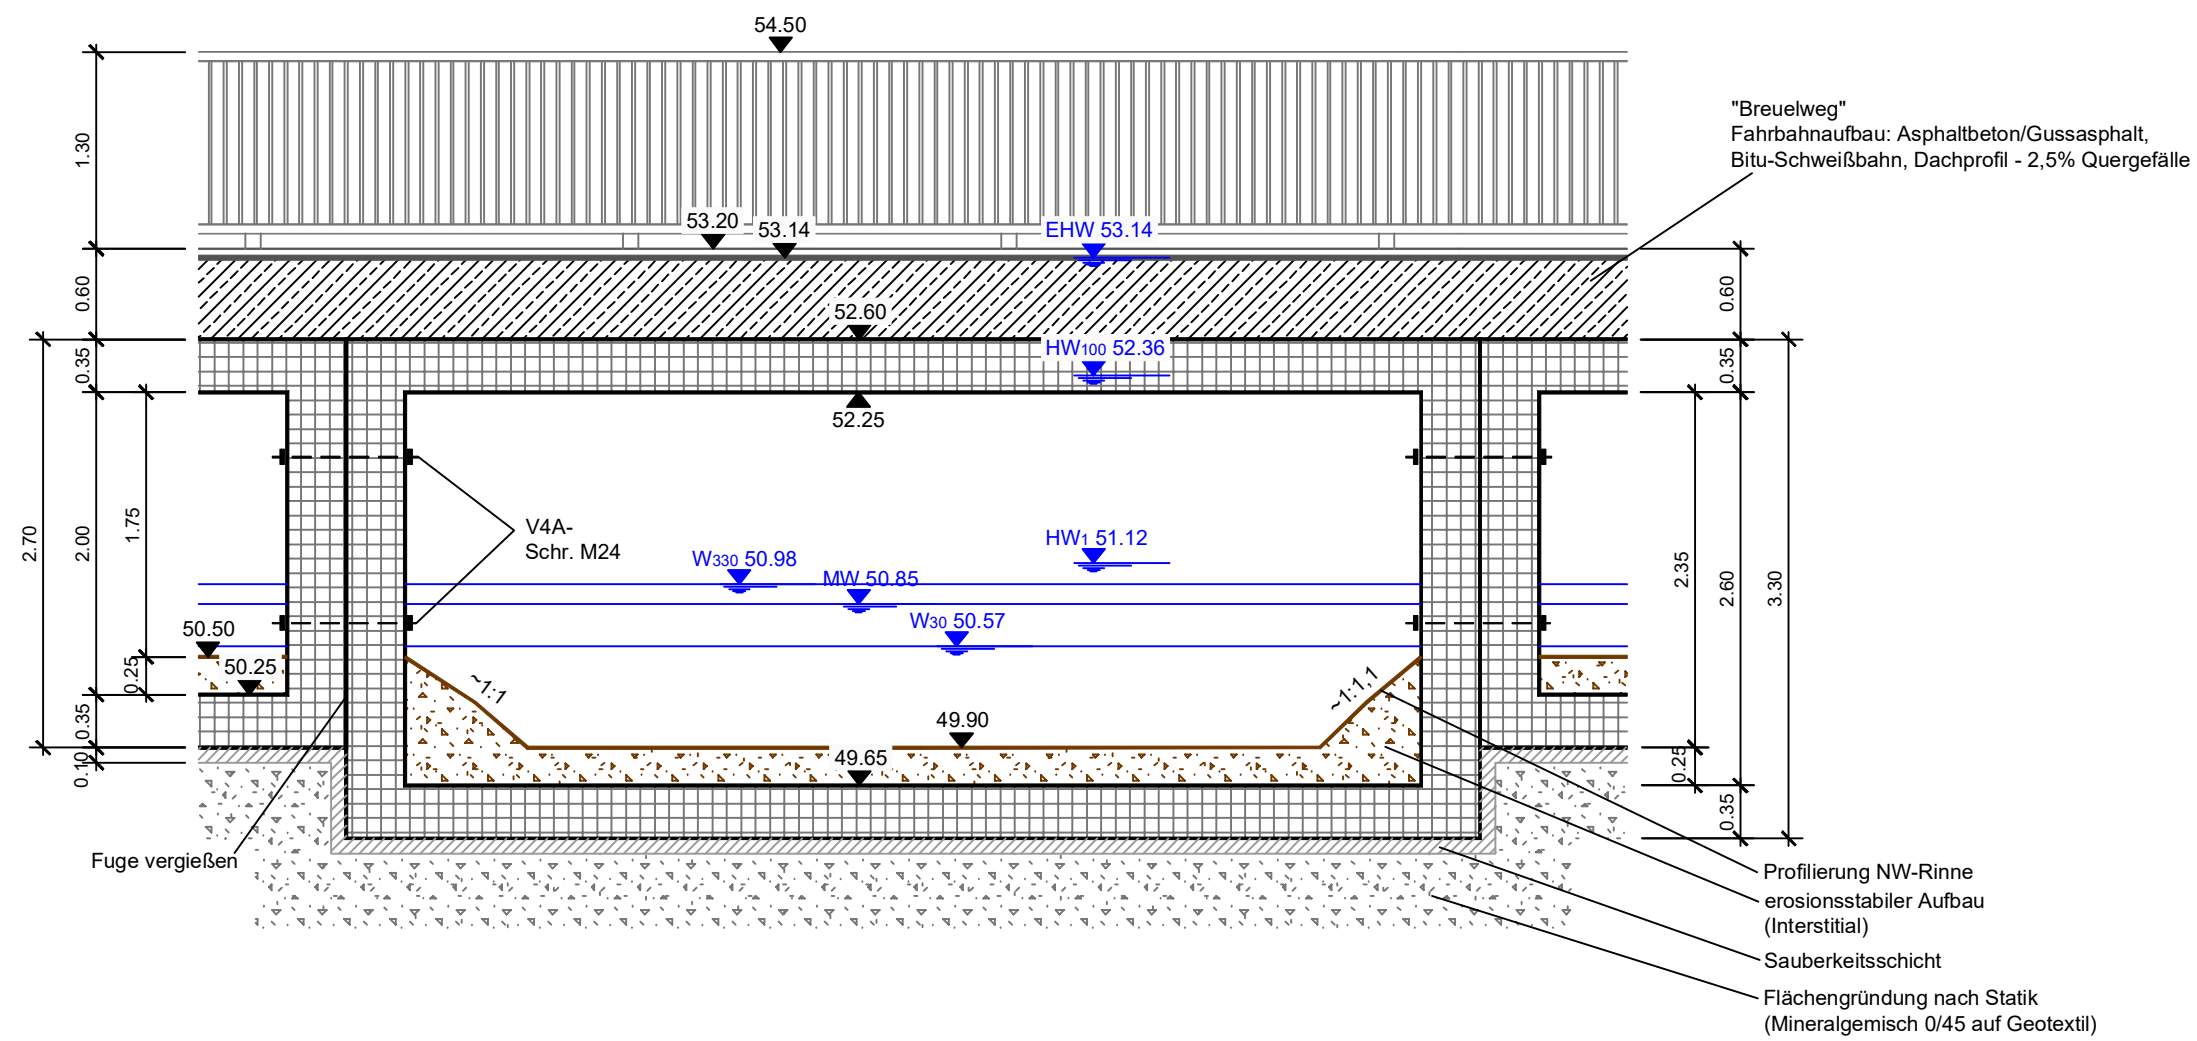

Umsetzung der Wasserrahmenrichtlinie (WRRL) in Warendorf
 "Neue Ems"
 im innerstädtischen Bereich
Abschnitt 1: "Ems-Ost"
 - Emsstation: 292.580 bis 294.600 -
- Antrag gem. §68 WHG -



Ing.-Büro A. Vollmer

59590 Geseke
 Wallstraße 17
 Tel: (02942) 5580 + 5192
 Fax: (02942) 7154
 eMail: buero@wasserwirtschaft-fluss.de

Kreuzungsbauwerk
 "Breuelweg"
 Schnitt durch die Fahrbahnachse

Auftraggeber:
 Stadt Warendorf

Aufgestellt:
 Ing. - Büro A. Vollmer

Ausfertigung:

A. Vollmer

(Andreas Vollmer)
 Geseke, im

Maßstab: div.

Blatt: 9.0

Warendorf, im