


42.00 m ü.NHN

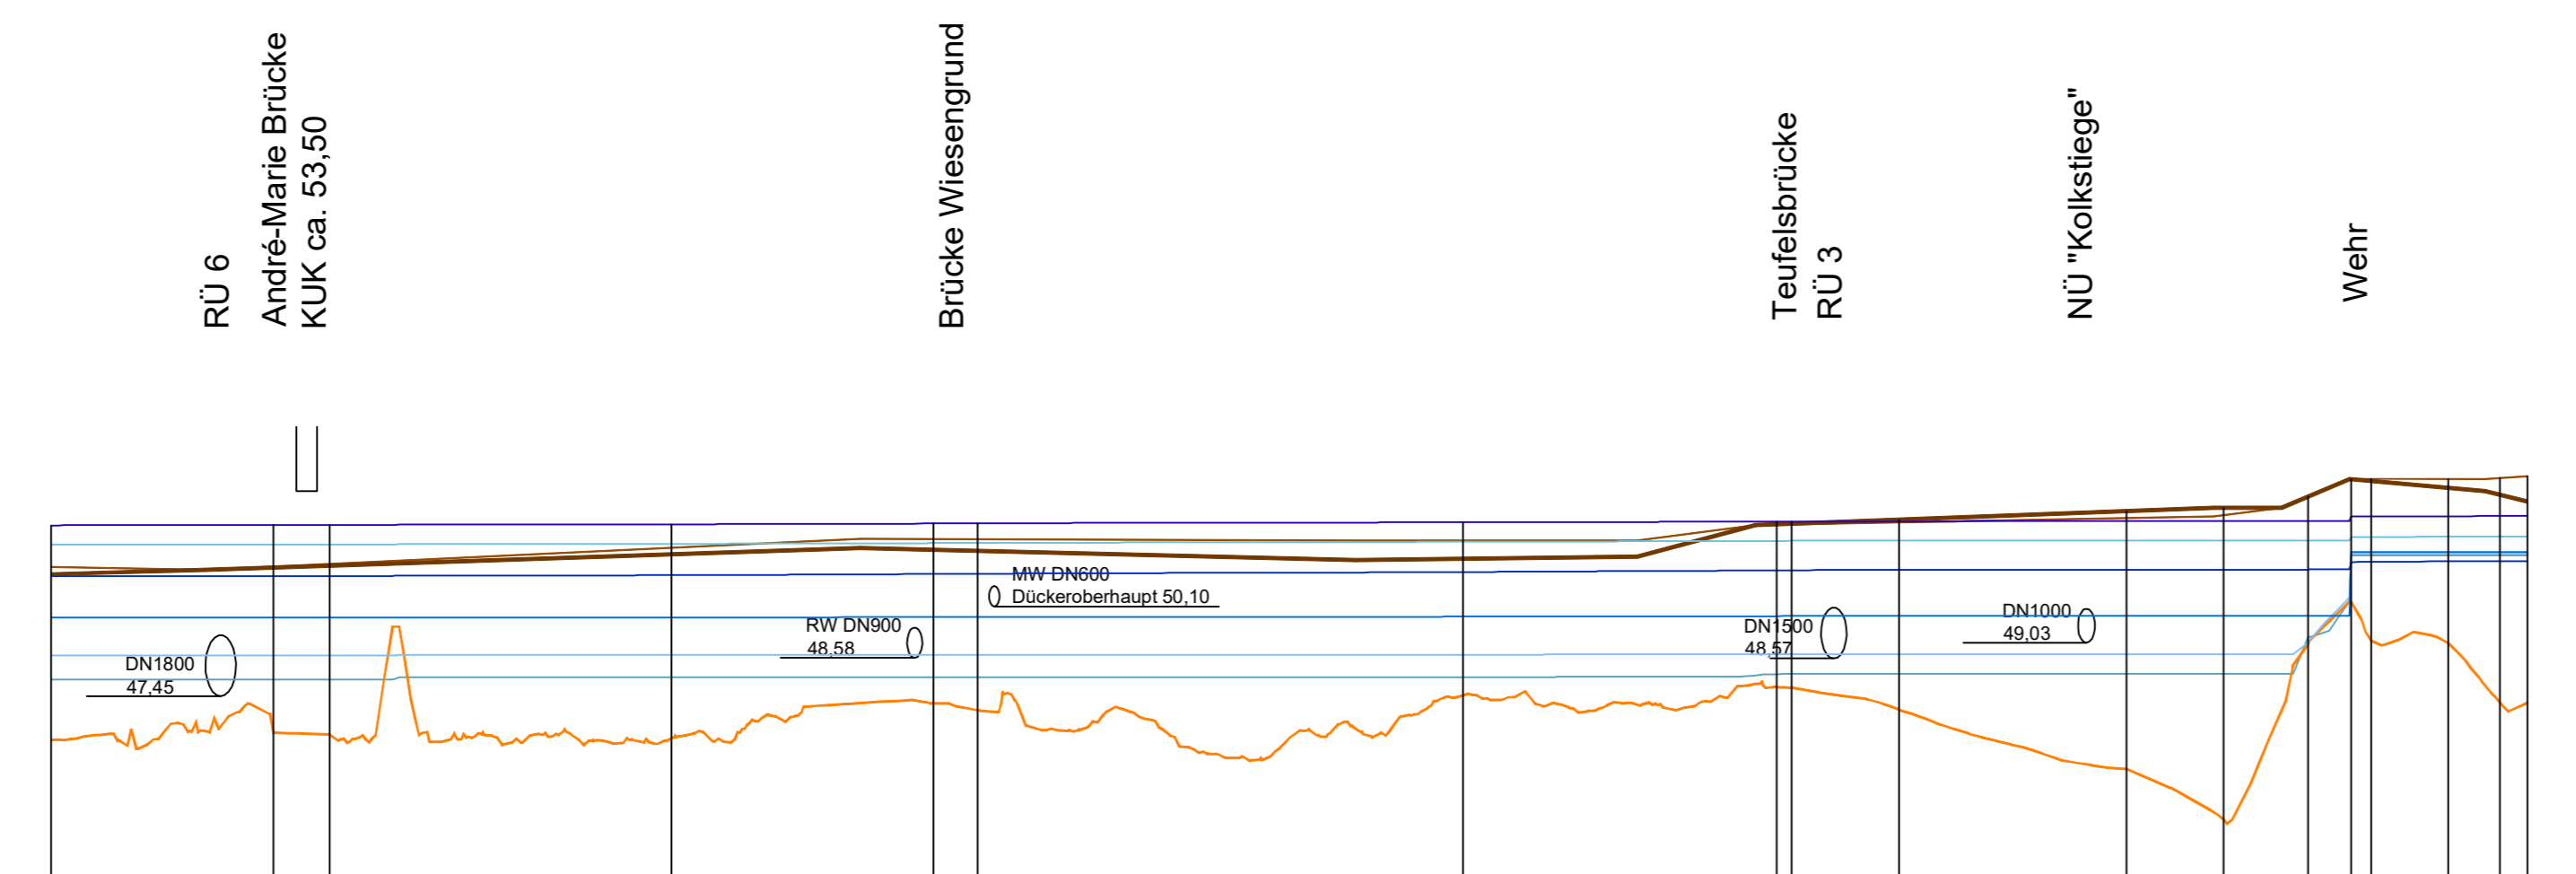

BOK links	[m ü.NHN]	51.26	51.27	51.35	51.83	52.08	52.08	52.04	52.51	52.52	52.58	52.70	52.79	53.34	53.86	53.86	53.85	53.88	53.94
BOK rechts	[m ü.NHN]	51.05	51.25	51.30	51.04	51.77	51.73	51.50	52.52	52.54	52.66	52.80	53.00	53.34	53.86	53.80	53.60	53.39	53.19
EHW	[m ü.NHN]	52.49	52.50	52.50	52.52	52.54	52.55	52.58	52.60	52.60	52.61	52.61	52.61	52.61	52.74	52.75	52.76	52.76	52.76
HW100	[m ü.NHN]	51.92	51.92	51.93	51.94	51.96	51.97	52.00	52.03	52.03	52.04	52.04	52.04	52.04	52.14	52.14	52.16	52.16	52.16
HW1	[m ü.NHN]	50.89	51.00	51.00	51.02	51.05	51.06	51.11	51.16	51.17	51.17	51.18	51.18	51.18	51.40	51.41	51.43	51.44	51.44
W330	[m ü.NHN]	49.77	49.77	49.77	49.78	49.78	49.79	49.80	49.81	49.82	49.82	49.82	49.82	49.82	51.70	51.70	51.70	51.70	51.70
MW	[m ü.NHN]	48.65	48.65	48.65	48.67	48.67	48.67	48.68	48.69	48.69	48.69	48.69	48.69	48.69	49.02	51.65	51.65	51.65	51.65
W30	[m ü.NHN]	47.84	47.84	47.84	48.00	48.01	48.01	48.01	48.10	48.11	48.11	48.11	48.11	48.11	49.20	51.60	51.60	51.60	51.60
Sohle	[m ü.NHN]	46.16	46.37	46.32	46.20	47.23	47.04	47.47	47.72	47.69	47.05	45.30	43.81	49.01	50.25	49.09	49.02	47.26	47.27
Abstand	[m]		65.58	16.57	100.72	77.28	13.07	143.04		3.40	31.76	67.01	28.68	24.88	12.56	5.96	22.68	15.32	8.06
Stationen	[m]	292500.00	292565.58	292582.15	292682.87	292760.15	292773.22	292916.26	293006.65	293010.05	293044.85	293111.86	293140.54	293165.42	293177.98	293183.94	293206.62	293221.94	293230.00

Maßstab 1 : 2000 / 200



Umsetzung der Wasserrahmenrichtlinie (WRRL) in Warendorf
 "Neue Ems"
 im innerstädtischen Bereich
Abschnitt 1: "Ems-Ost"
 - Emsstation: 292.580 bis 294.600 -
- Antrag gem. §68 WHG -

Ing.- Büro A. Vollmer
 59590 Geseke
 Wallstraße 17
 Tel: (02942) 5580 + 5192
 Fax: (02942) 7154
 eMail: buero@wasserwirtschaft-fluss.de

Längsschnitt Planung
 Abschnitt "Bestandsems"

Auftraggeber:
 Stadt Warendorf
 Warendorf, im

Aufgestellt:
 Ing. - Büro A. Vollmer

 (Andreas Vollmer)
 Geseke, im

Ausfertigung:
 Maßstab: 1:2.000/200
 Blatt: 12.0