


A 2 Übersichtsplan

Antragsgegenstand Planfeststellungsverfahren

gem. § 68 Abs. 1 WHG

AKTUALISIERUNG (Stand August 2023)

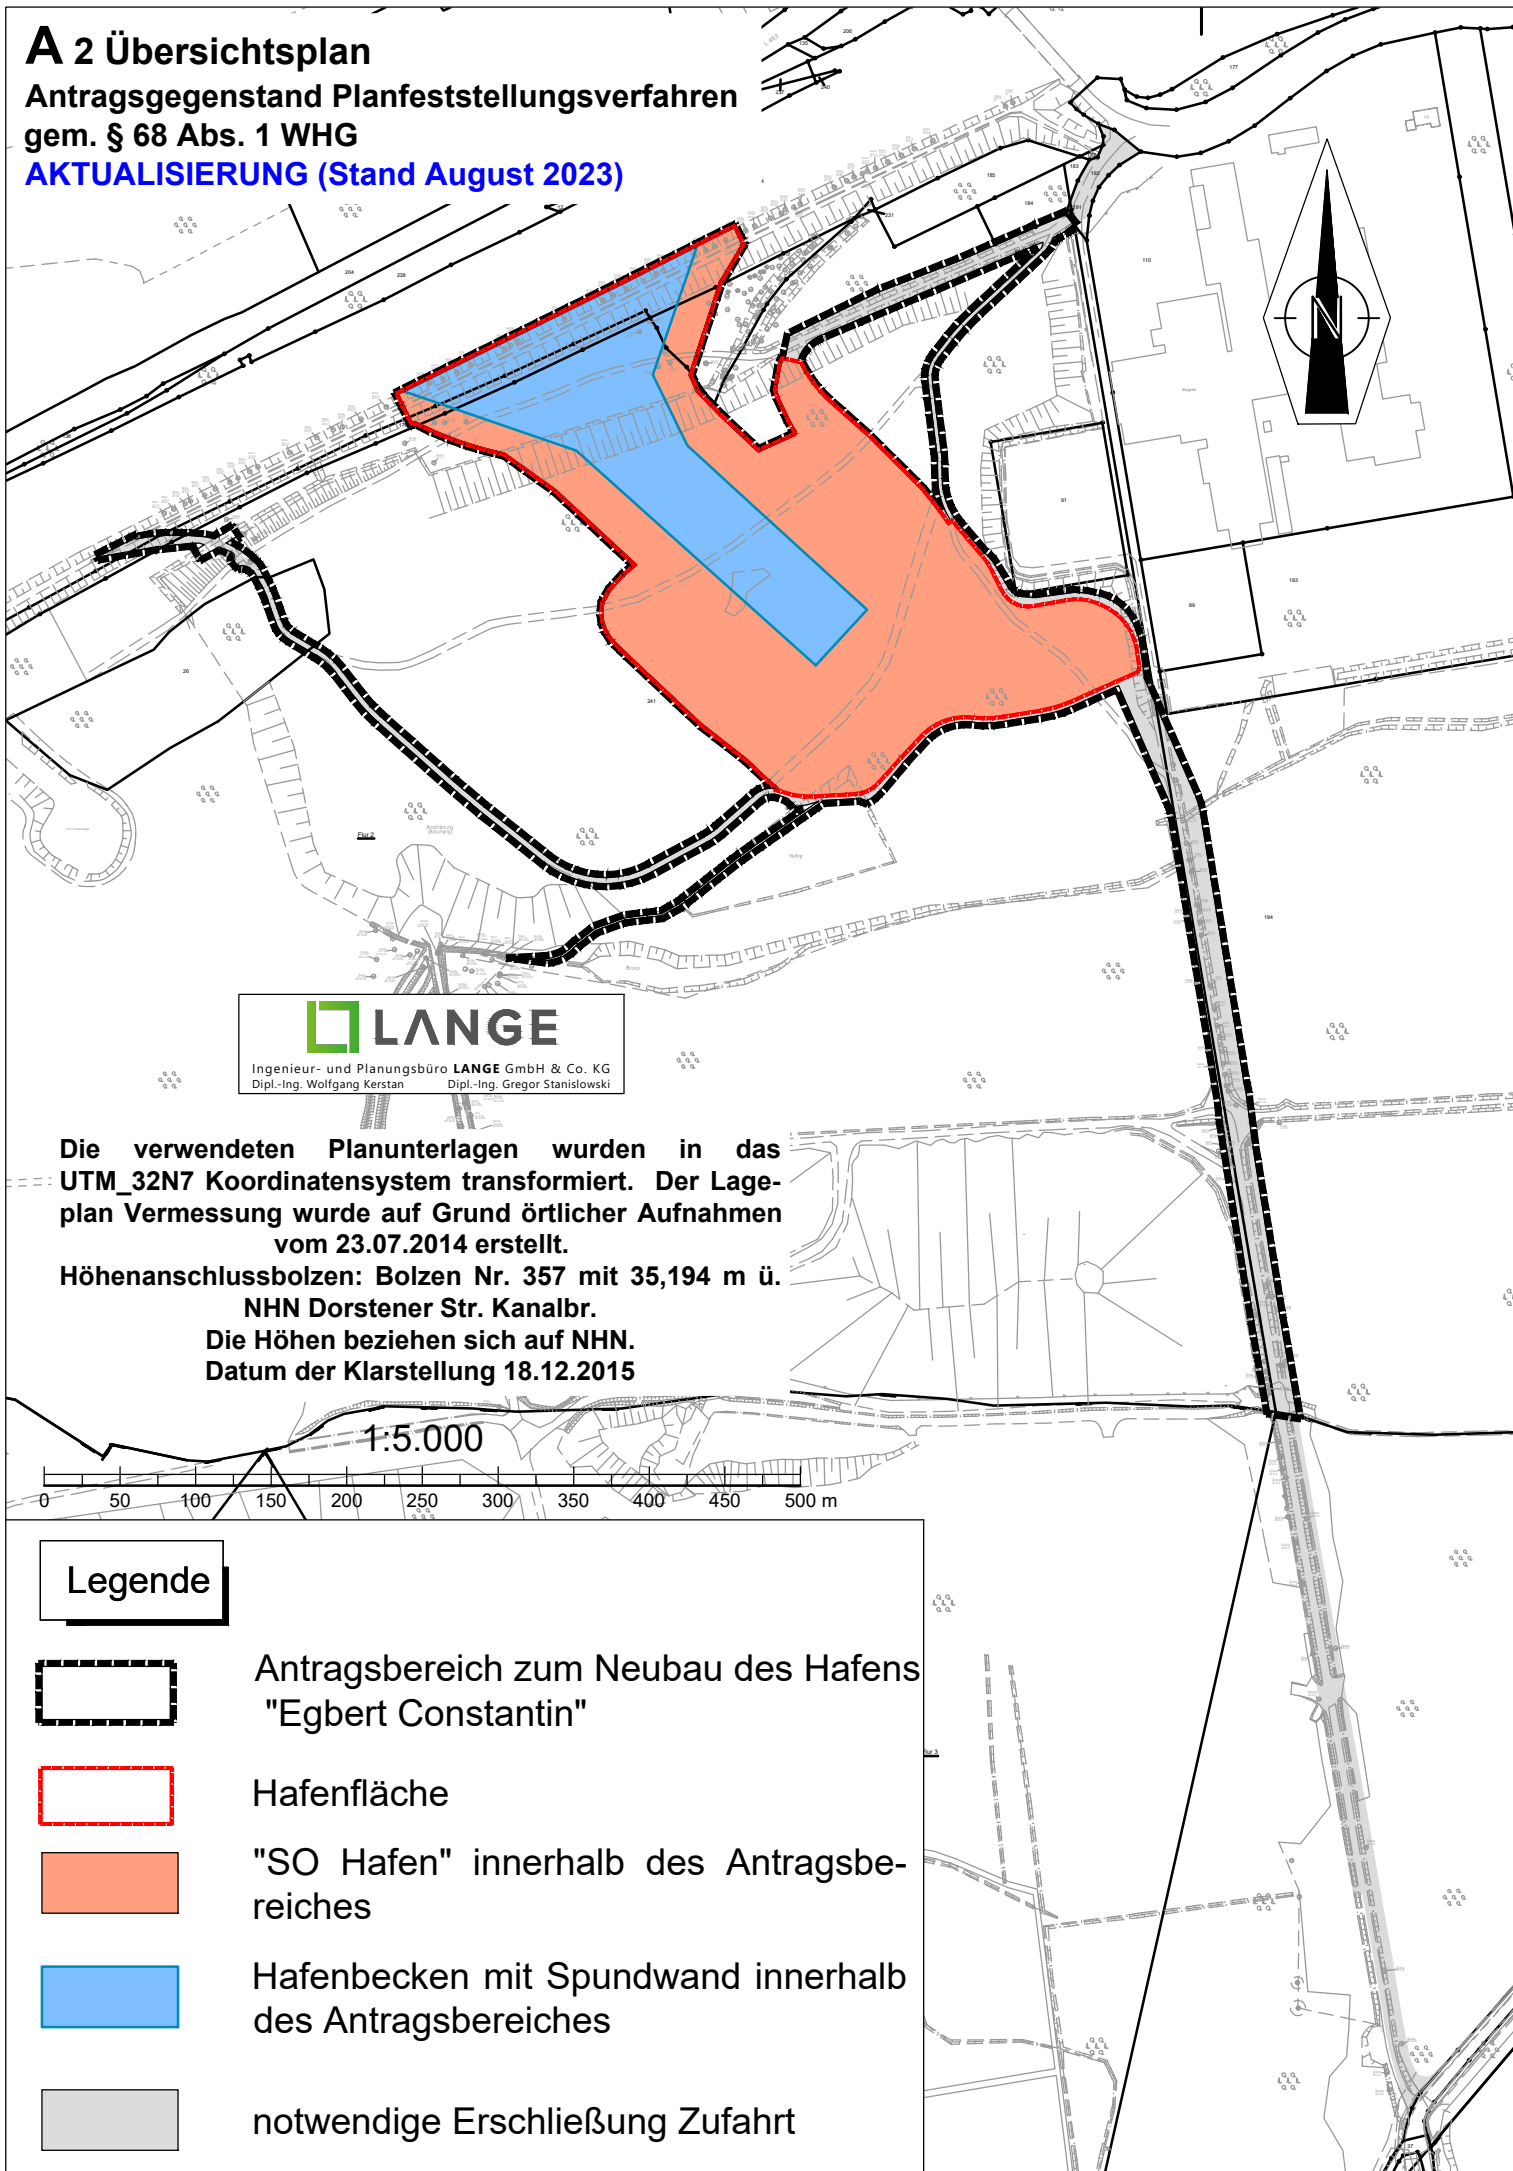

Die verwendeten Planunterlagen wurden in das UTM_32N7 Koordinatensystem transformiert. Der Lageplan Vermessung wurde auf Grund örtlicher Aufnahmen vom 23.07.2014 erstellt.

Höhenanschlussbolzen: Bolzen Nr. 357 mit 35,194 m ü. NHN Dorstener Str. Kanalbr.

Die Höhen beziehen sich auf NHN.
Datum der Klarstellung 18.12.2015

1:5.000

0 50 100 150 200 250 300 350 400 450 500 m

Legende



Antragsbereich zum Neubau des Hafens "Egbert Constantin"



Hafenfläche



"SO Hafen" innerhalb des Antragsbereiches



Hafenbecken mit Spundwand innerhalb des Antragsbereiches



notwendige Erschließung Zufahrt