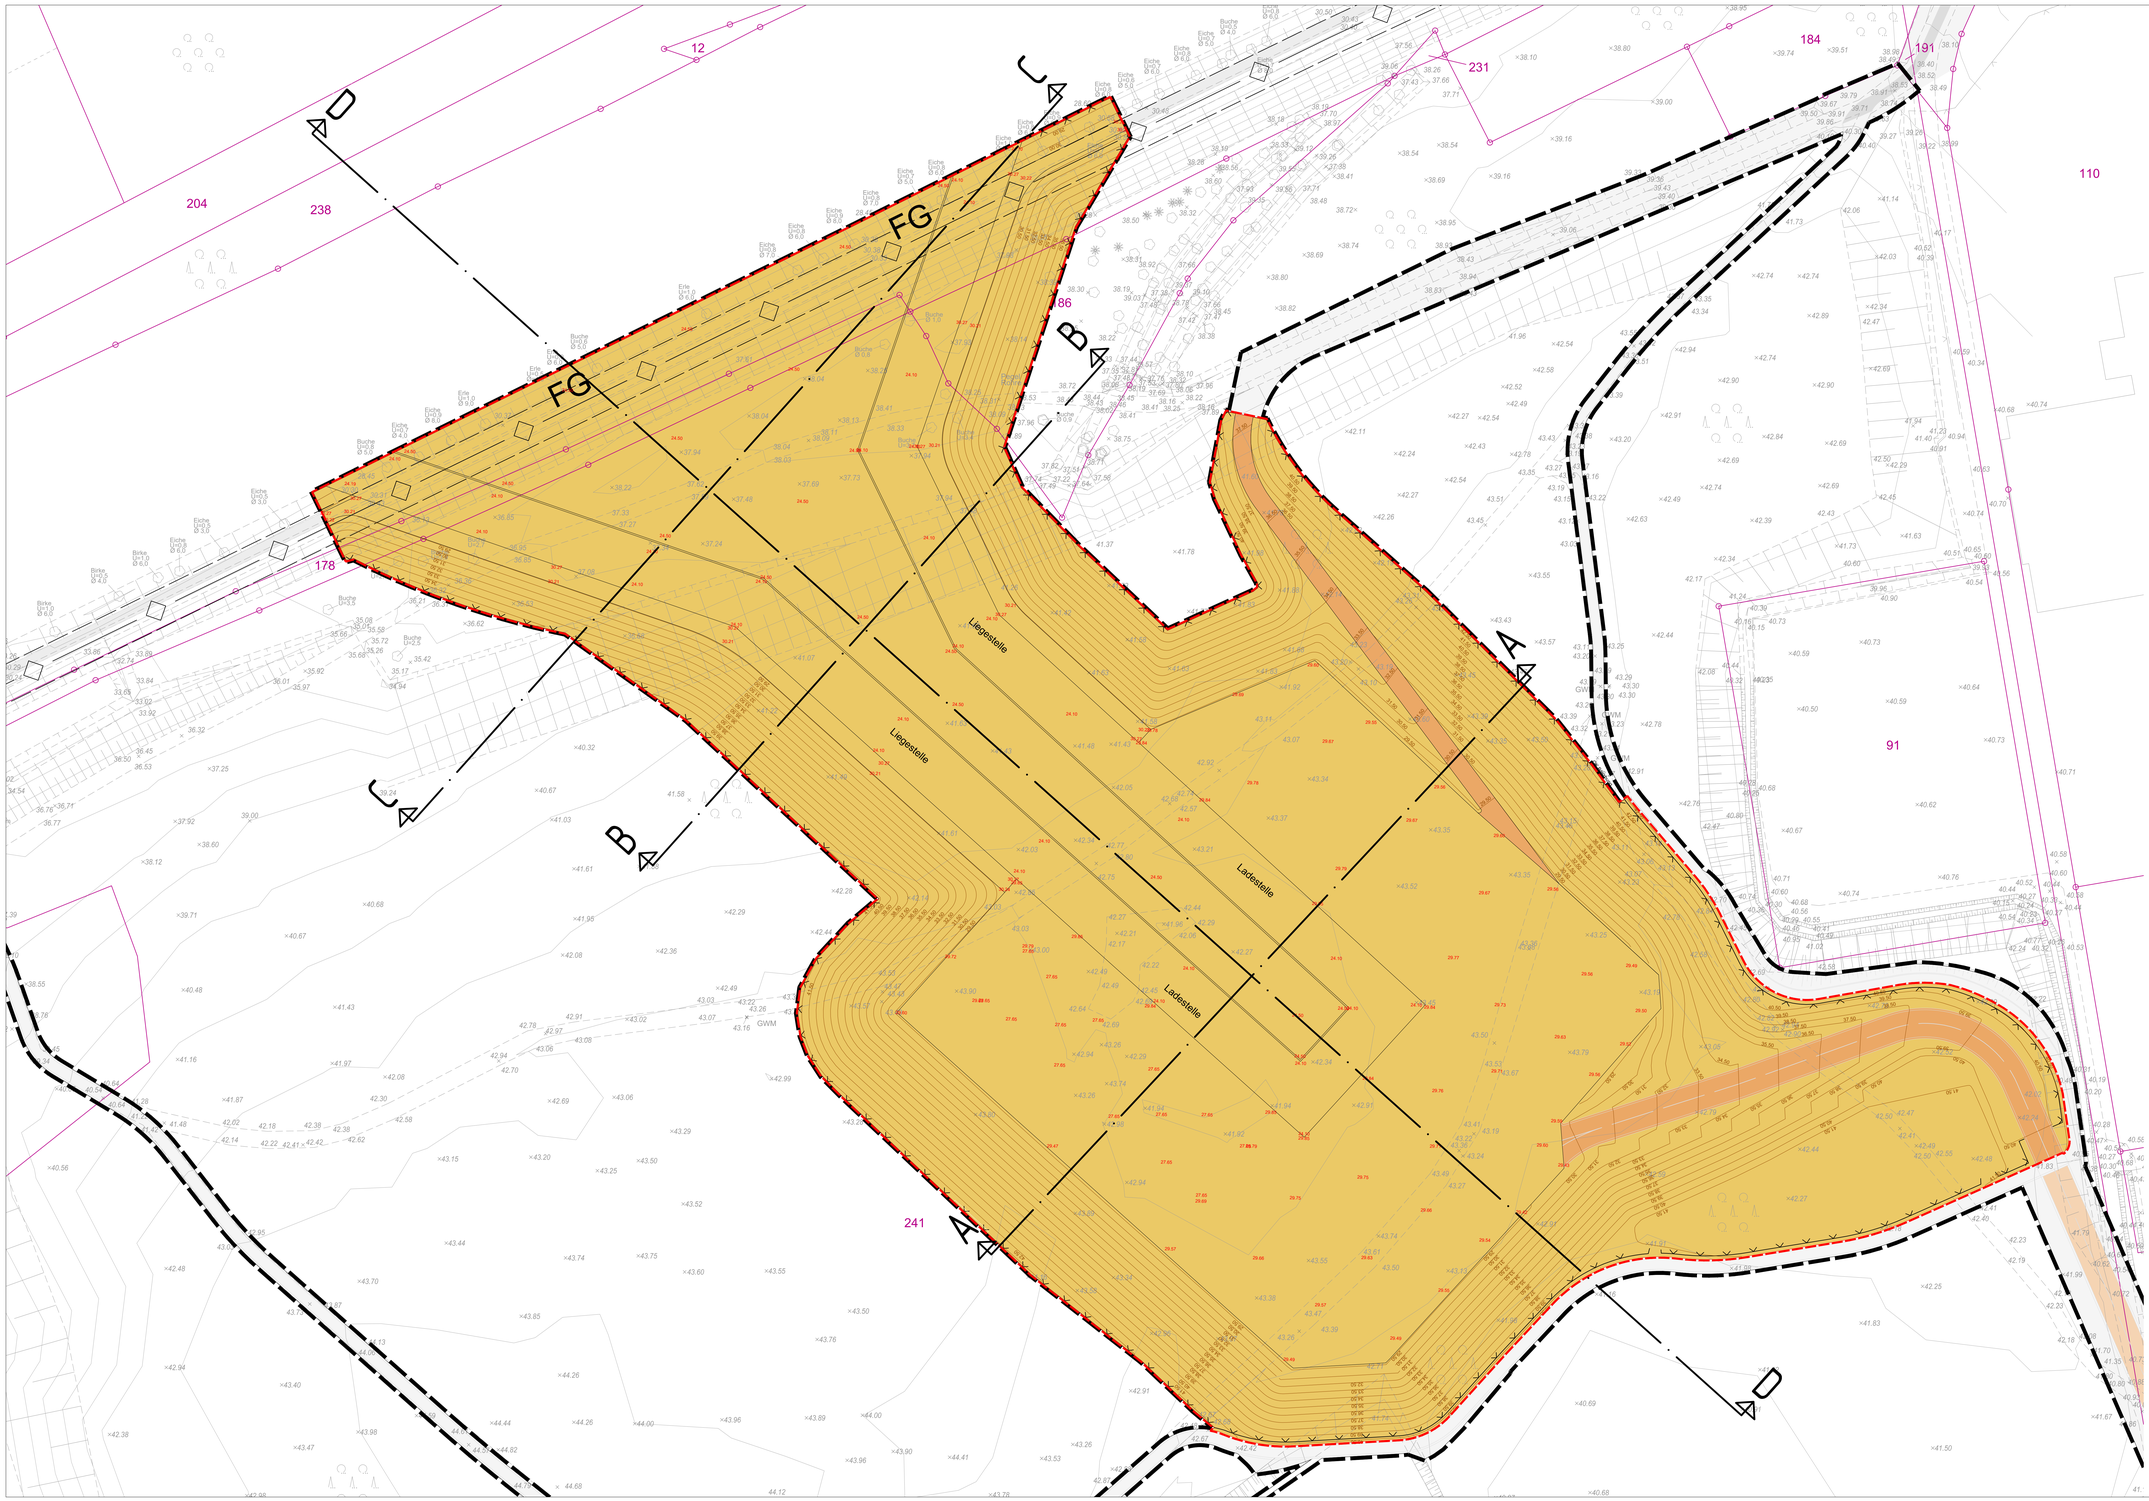

Legende

Planung

- Antragsgrenze zum Neubau des Hafens "Egbert Constantin"
- Hafenfläche
- Herstellung Aushubsohle Hafengebiet
- Herstellung Baustraßen / Erschließung
- Höhenlinien Rohhöhen Böschung
- Rohhöhen Hafenbecken und Baugrundsohle
- Lage der Technischen Querprofile
- Zaun
- notwendige Erschließung Zufahrt

Bestand

- stillgelegte Ferngasleitung der EVONIK Industries (im Bereich der Hafeneinfahrt zu dükern, gemäß Detail Ausführungsplanung)
- Höhenlinien Bestand
- Höhen Bestand
- Bestandsböschung
- Liegenschaftsgrenzen

Anmerkung
Der Leitungsbestand wurde aus den von den Versorgern zur Verfügung gestellten Planunterlagen abdigitalisiert.

Die verwendeten Planunterlagen wurden in das UTM_32NT Koordinatensystem transformiert. Der Lageplan Vermessung wurde auf Grund örtlicher Aufnahmen vom 23.07.2014 erstellt.
Höhenanschlussbolzen: Bolzen Nr. 357 mit 35,194 m ü. NHN Dorstener Str. Kanäle.
Die Höhen beziehen sich auf NHN.
Datum der Aktualisierung 04.01.2016

1:500

0 5 10 15 20 25 30 35 40 45 50 m

Diese Unterlage und ihr Inhalt sind unser geistiges Eigentum. Sie darf nicht ohne unsere schriftliche Genehmigung vervielfältigt, unbefugten Dritten zur Einsicht überlassen oder sonstwie mitgeteilt werden oder zu anderen Zwecken, als sie dem Empfänger ánvertraut ist, benutzt werden. Sie ist auf Verlangen zurückzugeben.

Antragsteller
HERMANN NOTTENKÄMPER GmbH & Co. KG
Eichenallee 1, 46569 Hünxe
Tel. 02853 / 95690-0 Fax 02853 / 956990-99 info@nottenkaemper.de

Aktualisierung 08/2023
LANGE
Ingenieure- und Planungsbüro LANGE GmbH & Co. KG
Dipl.-Ing. M.Sc. Jan-Philipp Lange
HAUPTSITZ:
Carl-Peschken-Straße 12 | 47441 Moers
Tel.: 02841 7003 0 | FAX: 02841 7003 55
E-Mail: info@lange-planung.de

Projekt
Antrag auf Planfeststellung gem. § 68 Abs. 1 WHG
für den Neubau des Hafens "Egbert Constantin"
- AKTUALISIERUNG (Stand August 2023) -

Titel
Lageplan Aushubsohle / Geländemodulation

Datum: Datum:

Antragsteller: Entwurfsverfasser:

	Gez.		Bearb.		Phase	Projekt-Nr.	Maßstab	Anlage
Datum	04/13	07/16	04/13	08/23	GP	65473 21-9-7	1 : 500	C 2.5
Name	Ind.	Hü/Mo	Tha	DP-JL		Berichts-Nr.		
Dateiname	PDL-L_C_2.5_HAFEN_AUSHUB_GELAENDE.DWG							

G:\CAD\Projekte\NOHA\Planung\2023_Aktualisierung_WHG_Antrag\Unterlage_C\2023_U_C_2_5_Lageplan_Aushuhb_Gelaende.dwg