

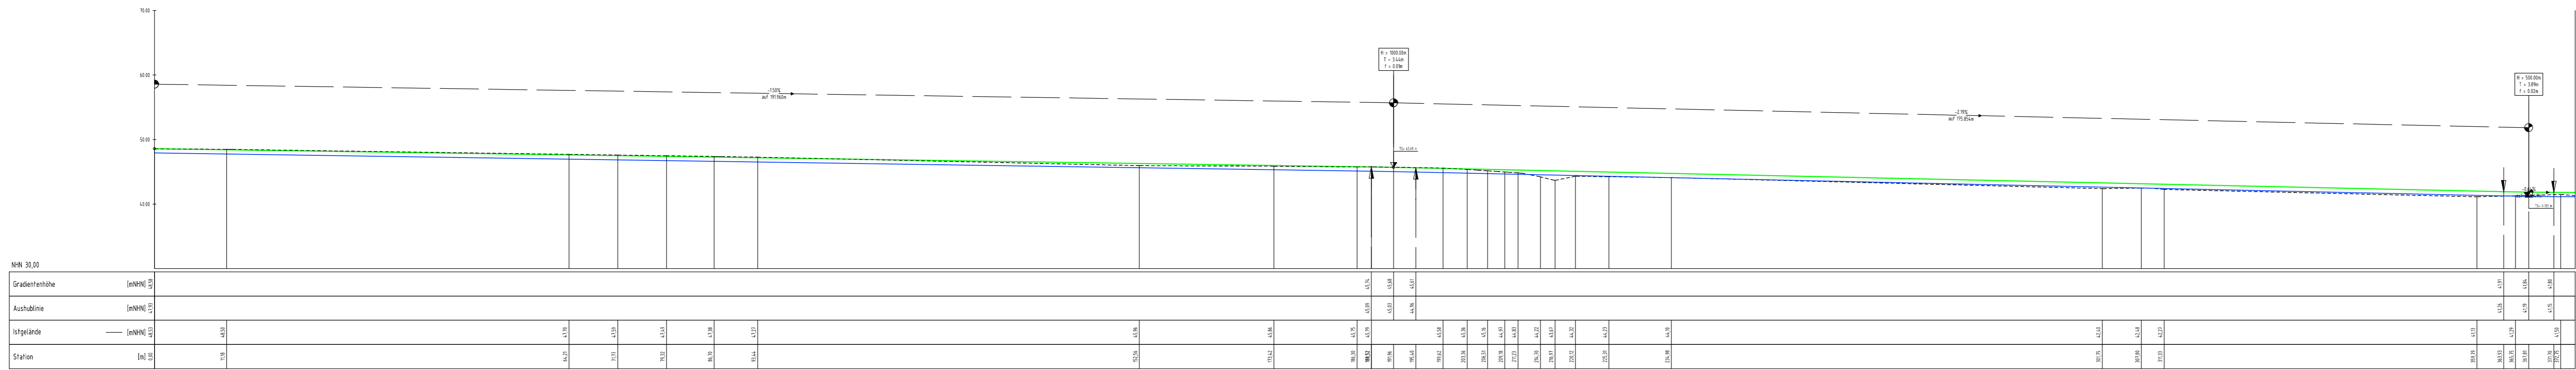
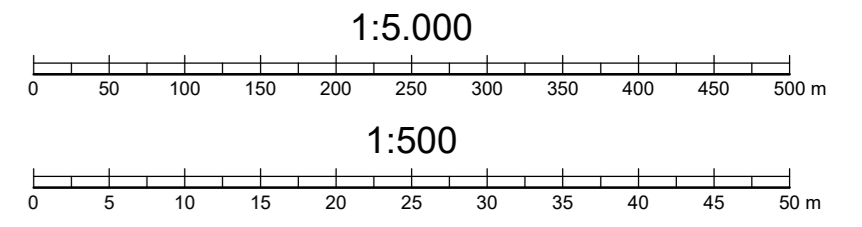


Längsschnitt durch die Achse Zufahrt Eichenallee

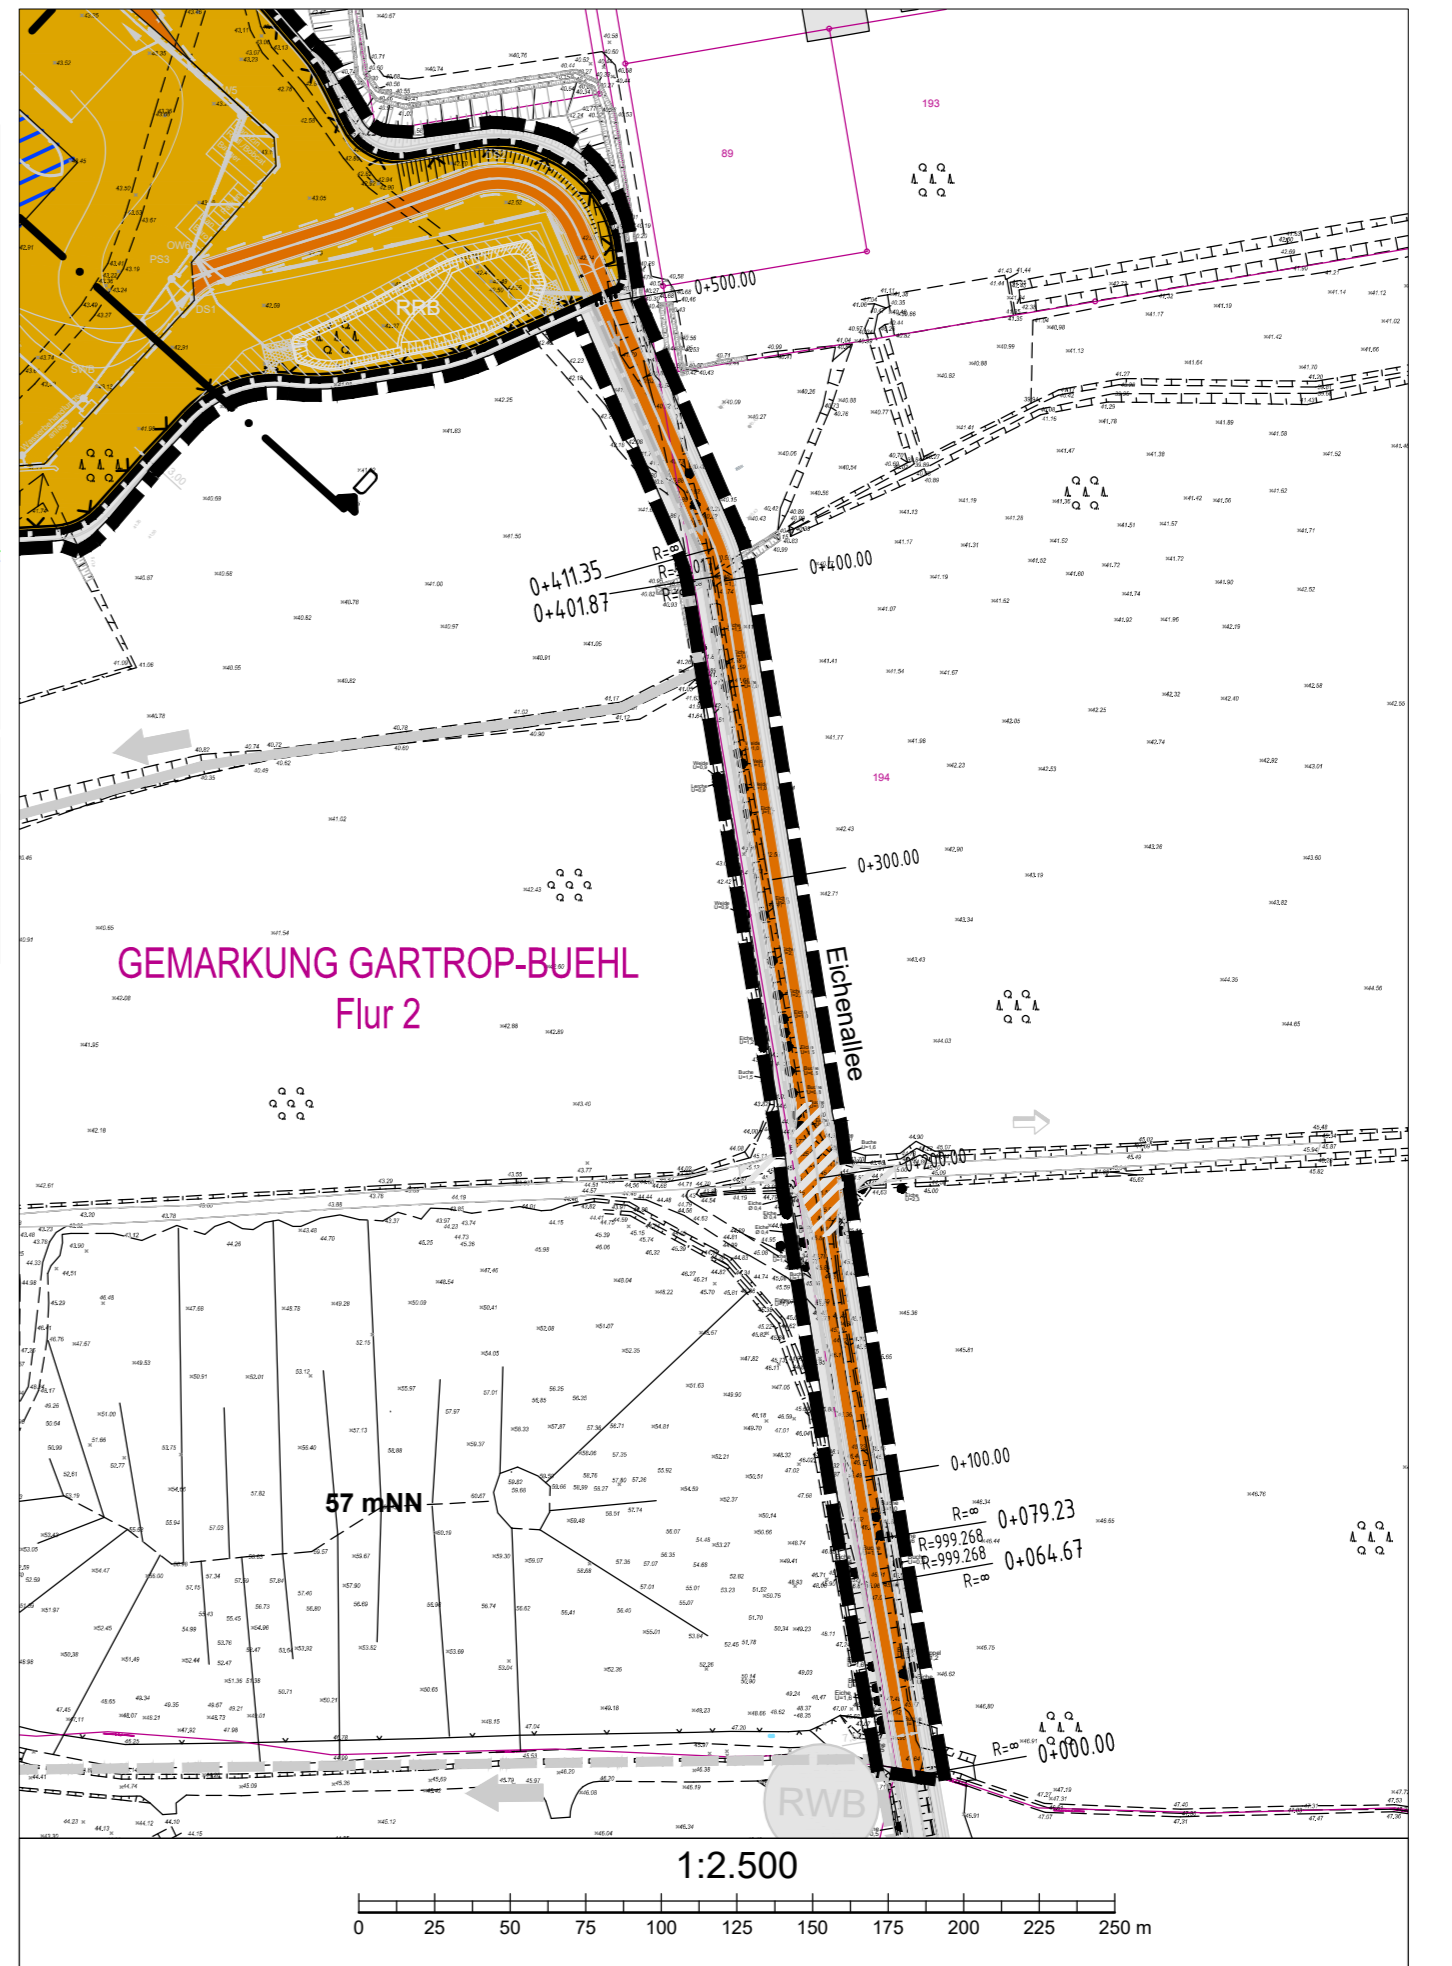

Längsschnitt durch die Achse Zufahrt Eichenallee

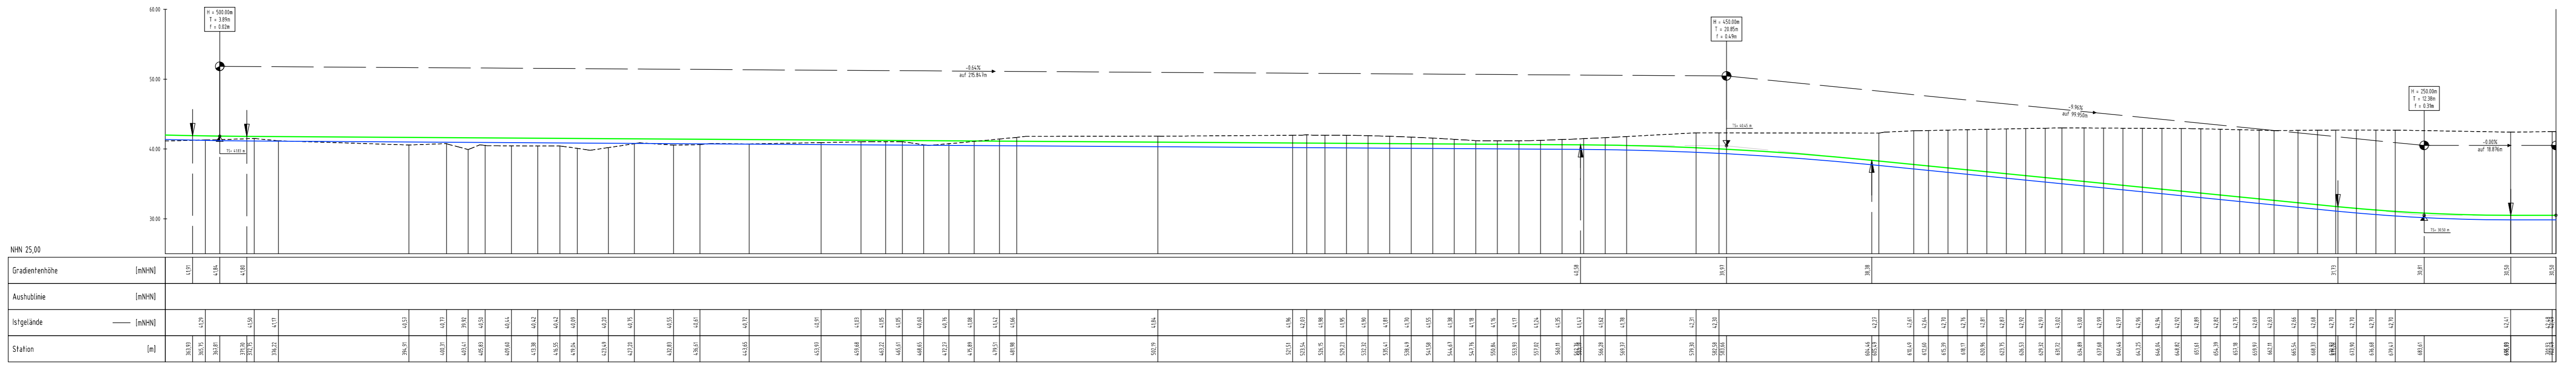

Diese Unterlage und ihr Inhalt sind unser geistiges Eigentum. Sie darf nicht ohne unsere schriftliche Genehmigung vervielfältigt, unbefugten Dritten zur Einsicht überlassen oder sonstwie mitgeteilt werden oder zu anderen Zwecken, als sie dem Empfänger anvertraut ist, benutzt werden. Sie ist auf Verlangen zurückzugeben.

Auftraggeber: **HERMANN NOTTENKÄMPER GmbH & Co. KG**  
 Eichenallee 1, 46569 Hünxe  
 Tel. 02853 / 95690-0 Fax 02853 / 95690-99 info@notenkaemper.de

Aktualisierung 08/2023

**LANGE**  
 Ingenieur- und Planungsbüro LANGE GmbH & Co. KG  
 Carl-Neubau-Strasse 12 | 47461 Meerx  
 Tel. 02843-7900-0 | Fax 02843-7900-66  
 E-Mail: info@lange-planung.de

Projekt: Antrag auf Planfeststellung gem. § 68 Abs. 1 WHG für den Neubau des Hafens "Egbert Constantin" - AKTUALISIERUNG (Stand August 2023) -

Titel: Längsschnitt durch die Achse Zufahrt Eichenallee

Datum: \_\_\_\_\_ Datum: \_\_\_\_\_

Entwurfsverfasser: \_\_\_\_\_

Antragsteller		Phase		Projekt-Nr.	Maßstab	Anlage
Datum	Gez.	Bearb.	GP	65473	21-9-7	
Name	Vel	SR	H6		1 : 500	C 3.11
Datensatz						