



- 1 Antragsbereich (Grenze)
- 2 Flurstücksgrenze
- 3 Andienungsstrecke Vorausbaustufe, Schotterfläche
- 4 Entwässerungsmulde (für Vorausbaustufe) incl. Querriegel
- 5 Bankette zu Entwässerungsgraben
- 6 Entwässerungsgraben, verlegt, nach Osten
- 7 Vorhaltefläche für Versorgungsleitungen / Bandtransport etc.
- 8 vorh. Entwässerungsgraben / „Waldgraben“
- 9 Standorte größere Einzelbäume, randlich zu Wegeflächen
- 10 Entnahme Einzelbäume / Wald, für Wegefläche
- 11 vorh. Waldfläche, ohne Bestockung
- 12 vorh. Waldfläche
- 13 Rekultivierungsflächen „Windwurffläche“ i.V.m. randlich vorh. Waldfläche
- 14 Vorh. Forstweg, ausgebaut, Deckschicht Schotter
- 15 vorh. Randflächen der Forstwege, Fahrradien
- 16 Schotterfläche „Forstweg“
- 17 „Querungshilfe“ Geh- und Wanderweg, Breite 3,0 m, Pflaster 12/12, mit Randeinfassung 0,50 m, Pflaster 16/16 cm, Ausbau für Schwerlast
- 18 Umlaufschranke, zweiteilig, versetzte Anordnung, mit Ober- und Mittelholm, schwenkbar, mit Signalfarbe
- 19 Absperrpoller; mit Signalfarbe, herausnehmbar; mit Kette
- 20 Hinweisschild, Warntafel „Werksverkehr“; Vorfahrtregelung

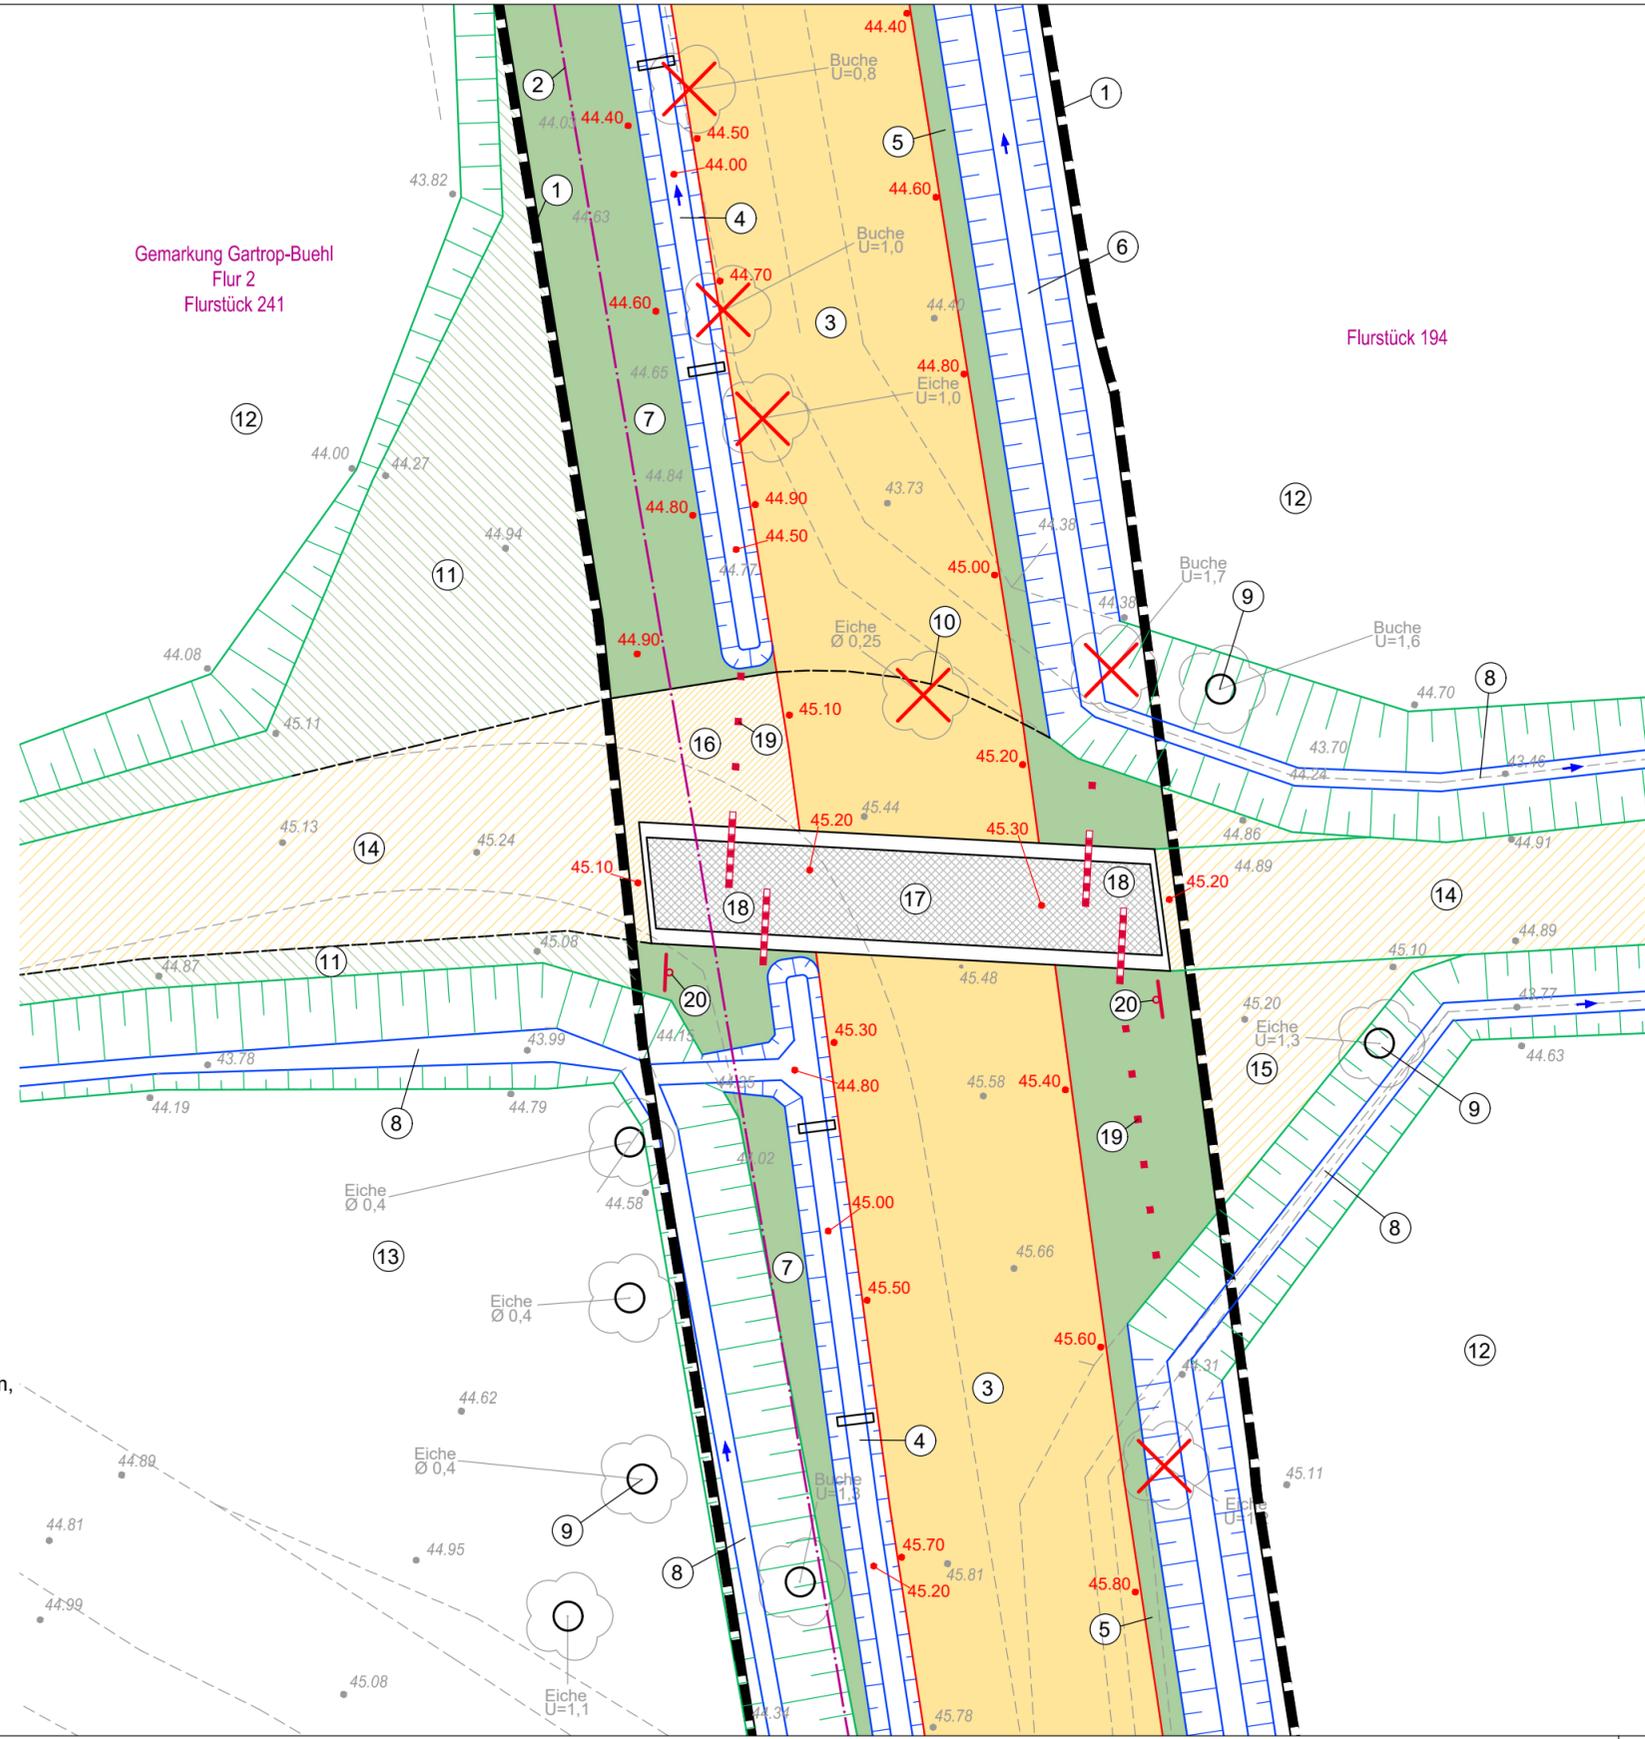

Die verwendeten Planunterlagen liegen im UTM_32N7 Koordinatensystem vor. Die Höhen beziehen sich auf NHN.

Der Lageplan Vermessung wurde auf Grund örtlicher Aufnahmen vom 23. Juli 2014 erstellt. Höhenanschluss: Bolzen Nr. 357 mit 35,194 m ü. NHN Dorstener Str. Kanalbr.

Vermesser:
Dipl. -Ing. Andreas Steinlage
Dipl. -Ing. Torsten Faulenbach
 Öffentl. best. Vermessungsingeniere
 Ruf (02064) 4477.0 Fax (02064) 4477.44
 Scharnhorststraße 1
46535 Dinslaken

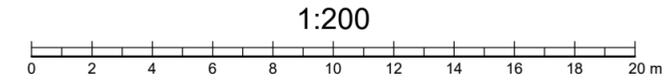

Diese Unterlage und ihr Inhalt sind unser geistiges Eigentum. Sie darf nicht ohne unsere schriftliche Genehmigung vervielfältigt, unbefugten Dritten zur Einsicht überlassen oder sonstwie mitgeteilt werden oder zu anderen Zwecken, als sie dem Empfänger anvertraut ist, benutzt werden. Sie ist auf Verlangen zurückzugeben.

Antragsteller **HERMANN NOTTENKÄMPER GmbH & Co. KG**
 Eichenallee 1, 46569 Hünxe
 Tel. 02853 / 95690-0 Fax 02853 / 956990-99 info@nottenkaemper.de

Aktualisierung 08/2023

LANGE
 Ingenieur- und Planungsbüro **LANGE** GmbH & Co. KG
 Dipl.-Ing. Wolfgang Kerstan Dipl.-Ing. Gregor Stanislawski

HAUPTSITZ:
 Carl-Peschken-Straße 12 | 47441 Moers
 Tel.: 02841.7905 0 | FAX: 02841.7905 55
 E-Mail: info@lange-planung.de

Projekt **Antrag auf Planfeststellung gem. § 68 Abs. 1 WHG für den Neubau des Hafens "Egbert Constantin" - AKTUALISIERUNG (Stand August 2023) -**

Titel **Südliche Hauptzufahrt Querungshilfe Lageplan**

Datum _____ Datum _____

Antragsteller _____ Entwurfsverfasser _____

	Gez.	Bearb.	Phase	Projekt-Nr.	Maßstab	Anlage
Datum	06/12	09/16	06/12	08/23	1 : 200	C 3.12
Name	Vet	Hö/Mü	Tha	DF/J6		
Dateiname	2023_U_C_3_12_SUEDLICHE_HAUPTZUFABRT_QUERUNGSHILFE_LAGEPLAN.DWG					