



— Ausgangszustand 4/2023  
— abschließender Ausbauzustand

Waldfläche  
 "Spülfeld" Aufhöhungsbereich  
 Entwässerungsmulde (verlandet)  
 Übergang vorh. Gelände  
 Bankette  
 Bankette, befahrbar  
 Rettungsweg / Notzufahrt  
 (im Bereich des vorh. Forst- / Waldweges)  
 Bankette, befahrbar  
 Bankette, Übergang zu vorh. Gelände  
 vorh. Geländemulde (mit Weg mitlaufend)  
 Waldfläche

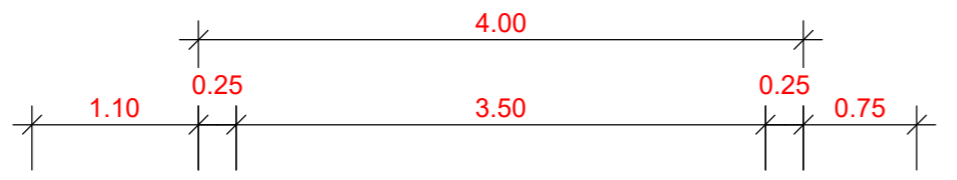

Rückbau vorh. Forstweg,  
 Neubau Tragschicht,  
 Deckschicht Schotter

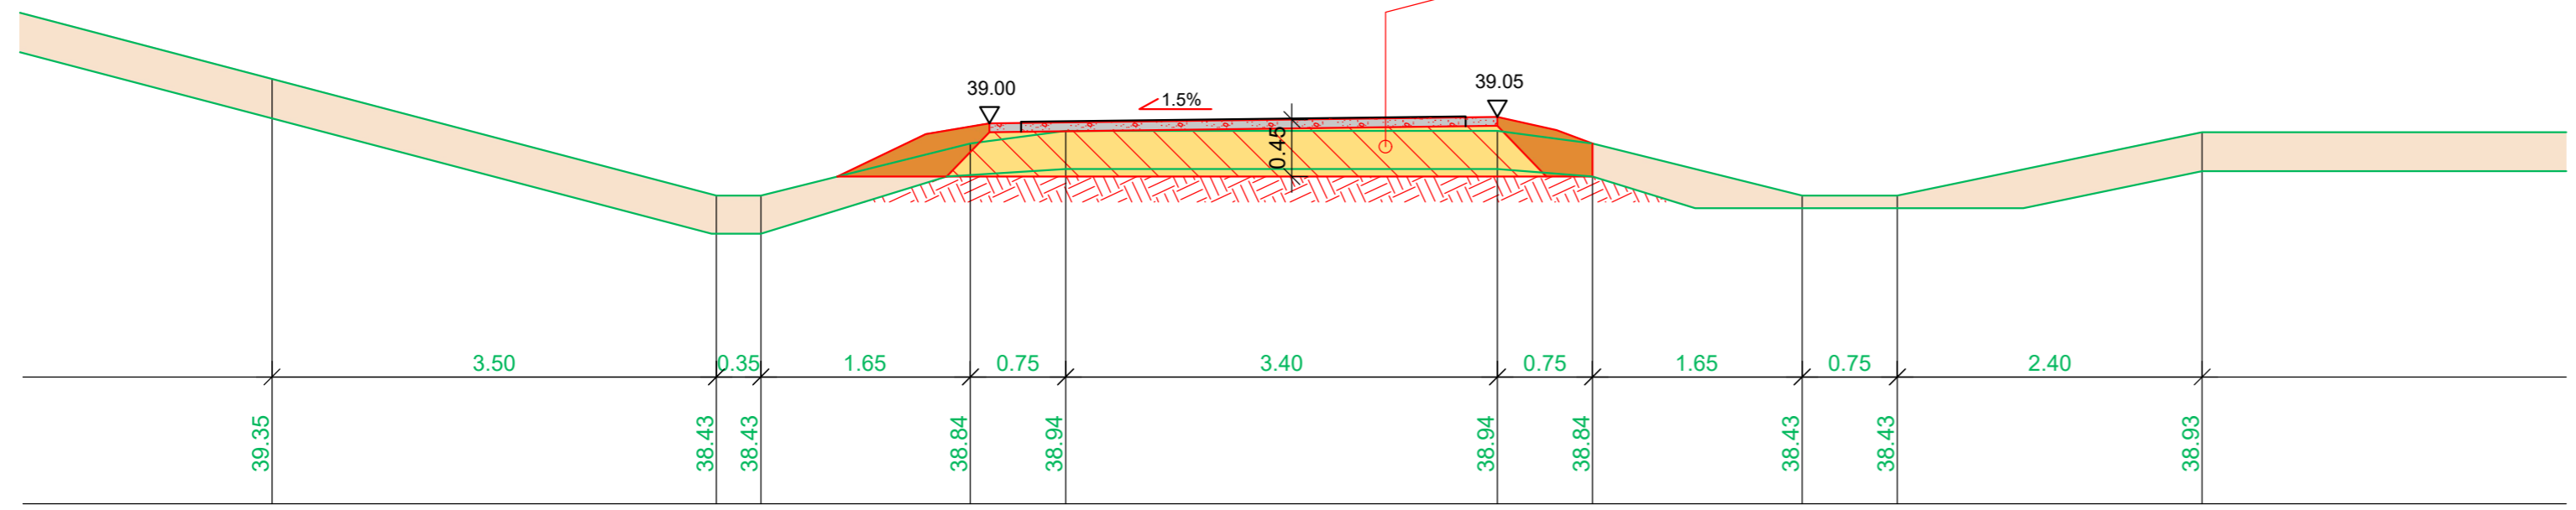

Diese Unterlage und ihr Inhalt sind unser geistiges Eigentum. Sie darf nicht ohne unsere schriftliche Genehmigung vervielfältigt, unbefugten Dritten zur Einsicht überlassen oder sonstwie mitgeteilt werden oder zu anderen Zwecken, als sie dem Empfänger anvertraut ist, benutzt werden. Sie ist auf Verlangen zurückzugeben.

Antragsteller **HERMANN NOTTENKÄMPER GmbH & Co. KG**  
 Eichenallee 1, 46569 Hünxe  
 Tel. 02853 / 95690-0 Fax 02853 / 956990-99 info@notenkaemper.de

Aktualisierung 08/2023 **LANGE**  
 Ingenieur- und Planungsbüro **LANGE** GmbH & Co. KG  
 Dipl.-Ing. Wolfgang Kerstan Dipl.-Ing. Gregor Stanislawski

**HAUPTSITZ:**  
 Carl-Peschken-Straße 12 | 47441 Moers  
 Tel.: 02841.7905 0 | FAX: 02841.7905 55  
 E-Mail: info@lange-planung.de

Projekt **Antrag auf Planfeststellung gem. § 68 Abs. 1 WHG für den Neubau des Hafens "Egbert Constantin" - AKTUALISIERUNG (Stand August 2023) -**

Titel **Rettungsweg / Notzufahrt  
 Regelaufbau für Fahrfläche (bei vorh. Forstweg)**

Datum \_\_\_\_\_ Datum \_\_\_\_\_  
 Antragsteller \_\_\_\_\_ Entwurfsverfasser \_\_\_\_\_

Gez.	Bearb.	Phase	Projekt-Nr.	Maßstab	Anlage
06/12	09/16	08/23	65473	1 : 50	C 3.14
Vet	Hö/Mü	Tha	DF/Jö		
Dateiname			2023_U_C_3_14_ANBINDUNG_RETTUNGSWEG(NORDOST)_QUERSCHNITT.DWG		