



Waldfläche (in Bereich des Spülfeldes)

Bankette

Geh- und Wanderweg
(für Umleitung um Hafengebiet)
auf vorh. Forstweg

Bankette

Waldfläche (in Bereich des Spülfeldes)

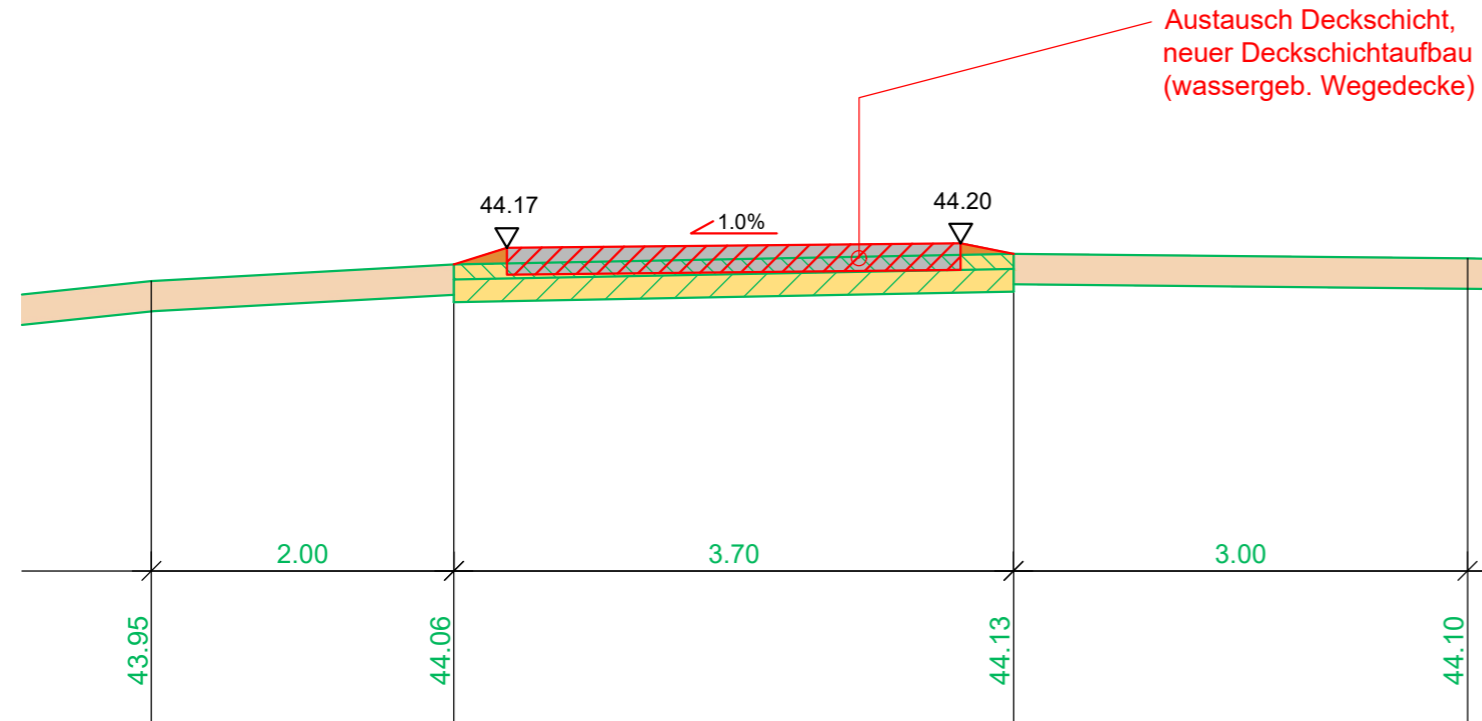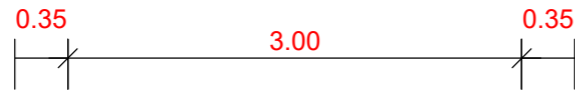

— Ausgangszustand 4/2023
— abschließender Ausbauzustand



Diese Unterlage und ihr Inhalt sind unser geistiges Eigentum. Sie darf nicht ohne unsere schriftliche Genehmigung vervielfältigt, unbefugten Dritten zur Einsicht überlassen oder sonstwie mitgeteilt werden oder zu anderen Zwecken, als sie dem Empfänger anvertraut ist, benutzt werden. Sie ist auf Verlangen zurückzugeben.

Antragsteller **HERMANN NOTTENKÄMPER GmbH & Co. KG**
Eichenallee 1, 46569 Hünxe
Tel. 02853 / 95690-0 Fax 02853 / 956990-99 info@nottenkaemper.de

Aktualisierung 08/2023 **LANGE**
Ingenieur- und Planungsbüro **LANGE** GmbH & Co. KG
Dipl.-Ing. Wolfgang Kerstan Dipl.-Ing. Gregor Stanislawski
HAUPTSITZ:
Carl-Peschken-Straße 12 | 47441 Moers
Tel.: 02841.7905 0 | FAX: 02841.7905 55
E-Mail: info@lange-planung.de

Projekt **Antrag auf Planfeststellung gem. § 68 Abs. 1 WHG für den Neubau des Hafens "Egbert Constantin" - AKTUALISIERUNG (Stand August 2023) -**

Titel **Geh- und Wanderweg (Umleitung um Hafengebiet) Regelaufbau Wegefläche bei vorh. Forstweg**

Datum _____ Datum _____
Antragsteller _____ Entwurfsverfasser _____

Gez.	Bearb.	Phase	Projekt-Nr.	Maßstab	Anlage
06/12	09/16	GP	65473	1 : 50	C 3.15
06/12	08/23		21-9-7		
Name	Vet	Hö/Mü	Tha	DF/Jö	Bericht-Nr.
Dateiname	2023_U_C_3_15_UMLEGUNGSSTRECKE_FUSSWEG_QUERSCHNITT.DWG				