Schnitt C - C

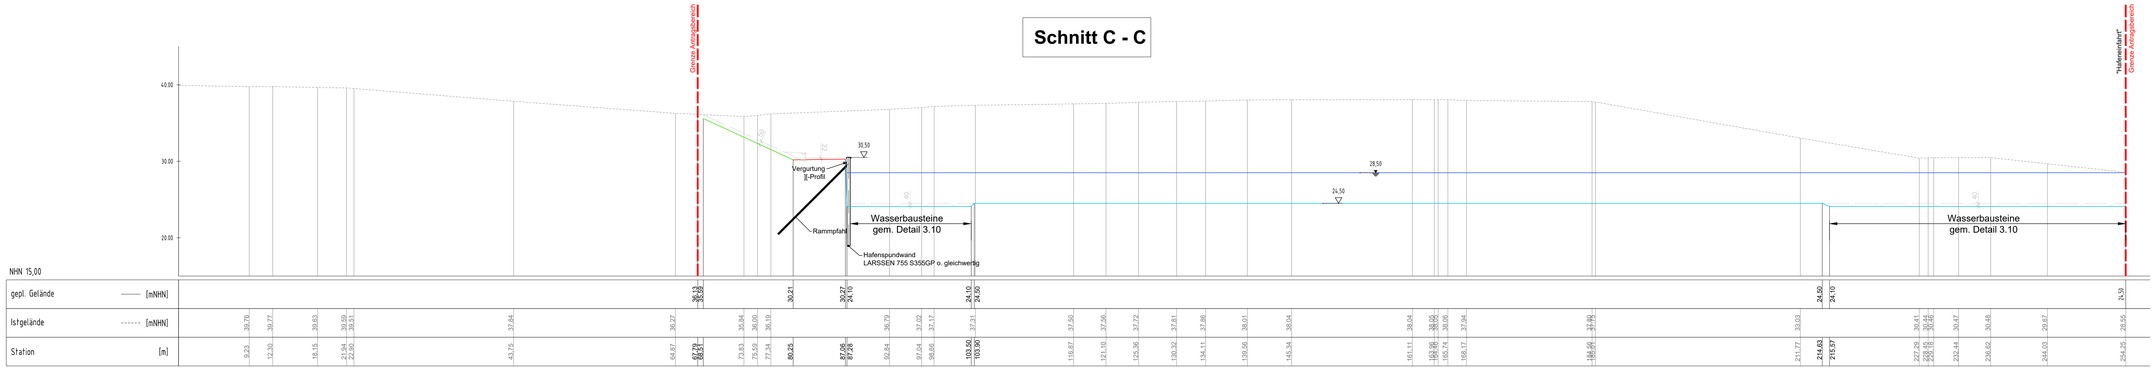

Legende

- Herstellung Böschung
- Herstellung Baugrundsohle
- Herstellung Hafenbecken
- Wasserspiegel Hafen
- Grenze Antragsbereich

nachrichtliche Darstellung

1:250

0 2,5 5 7,5 10 12,5 15 17,5 20 22,5 25 m

Diese Unterlage und ihr Inhalt sind unser geistiges Eigentum. Sie darf nicht ohne unsere schriftliche Genehmigung vervielfältigt, unbefugten Dritten zur Einsicht überlassen oder sonstwie mitgeteilt werden oder zu anderen Zwecken, als sie dem Empfänger anvertraut ist, benutzt werden. Sie ist auf Verlangen zurückzugeben.

Antragsteller
HERMANN NOTTENKÄMPER GmbH & Co. KG
Eichenallee 1, 46569 Hünxe
Tel. 02853 / 95690-0 Fax 02853 / 956990-99 info@nottenkaemper.de

Aktualisierung 09/2023
LANGE
Ingenieur- und Planungsbüro **LANGE** GmbH & Co. KG
Dipl.-Ing. Wolfgang Kersten Dipl.-Ing. Gregor Steinbeck
HAUPTSITZ
Friedrichsplatz-Straße 12 | 47441 Moers
Tel.: 02841/905 0 | Fax: 02841/905 15
E-Mail: info@lange-planung.de

Projekt
Antrag auf Planfeststellung gem. § 68 Abs. 1 WHG
für den Neubau des Hafens "Egbert Constantin"
- AKTUALISIERUNG (Stand August 2023) -

Titel
Schnitt C-C durch das Sondergebiet Hafen und Wasserfläche Hafen

Datum: Antragsteller

Datum: Entwurfsverfasser

	Gez.		Bearb.		Phase	Projekt-Nr.		Maßstab	Anlage
Datum	06/12	09/16	06/12	08/23	GP	65473	21-9-7	1 : 250	C 3.3
Name	Vel	HdWk	The	DFJB		Bericht-Nr.			
Dateiname	065_U_C_3_1-3_SCHNITT_A-A-D-D.dwg								

G:\CAD\Projekte\Schritt\Planung\2023_Aktualisierung_WHG_Antrag\Unterlage_C\2023_U_C_3_1-3_5_Schnitt_A-A-D-D.dwg