# Schnitt D - D

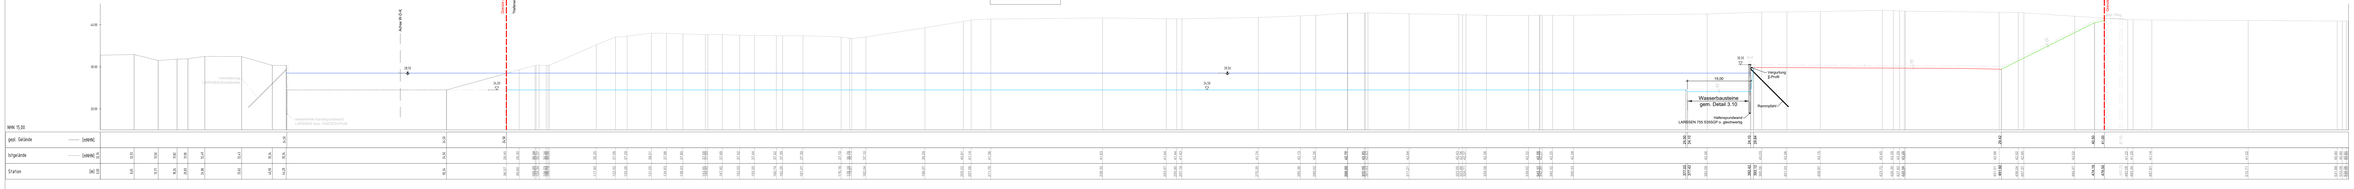


**Legende**

- Herstellung Böschung
- Herstellung Baugrundsohle
- Herstellung Hafenbecken
- Wasserspiegel Hafen
- Grenze Antragsbereich

nachrichtliche Darstellung

1:250

Diese Unterlage und ihr Inhalt sind unser geistiges Eigentum. Sie darf nicht ohne unsere ernsthafte Genehmigung vervielfältigt oder anderen zugänglich gemacht werden oder zu anderen Zwecken als es dem Ausgeführten entspricht verwendet werden. Bei ihr enthaltene Leistungsdaten.


Anfertigung:
**HERMANN NOTTENKÄMPER GmbH & Co. KG**
Eschenallee 1, 48599 Irland
Tel. 02553 / 99300-0 Fax 02553 / 99390-99 info@nottenkaemper.de

Wasserbau BERATEN: LANGE
Ingenieure Partnerschaft mbB
Beratende Ingenieure
Hafenbau · Wasserbau · Küstenschutz
Tel. 0 40 / 73 42 07 - 0 · Fax 0 40 / 73 42 07 - 20
Mail@Lange-Partner.de · www.Lange-Partner.de


Projekt: Antrag auf Planfeststellung gem. § 68 Abs. 1 WHG für den Neubau des Hafens "Egbert Constantin"
AKTUALISIERUNG (Stand August 2023)

Titel: Schnitt D-D durch das Sondergebiet Hafen und Wasserfläche Hafen

Datum: | Datum:

Änderungen:

| | Datum | Name | Änderungen |
|---|---|---|---|
| Gezeichnet | 08.11.22 | Schmitz | Erstellung |
| Geprüft | 08.11.22 | Schmitz | Erstellung |
| Geändert | 08.08.23 | Schmitz | AKTUALISIERUNG |
| Freigegeben | 08.08.23 | Schmitz | AKTUALISIERUNG |

Gezeichnet: GP

Datum: 08.11.22

Änderung: 08.08.23

Maßstab: 1 : 250

Anlage: C 3.4

Dateiname: C:\GAEProjekte\Eichhof\Projekt\03_Abstimmung_WHG_Antrag\Anhänge_2023\C_3.1_C_3.2_C_3.3_C_3.4.dwg