HERMANN NOTTENKÄMPER GmbH & Co. KG

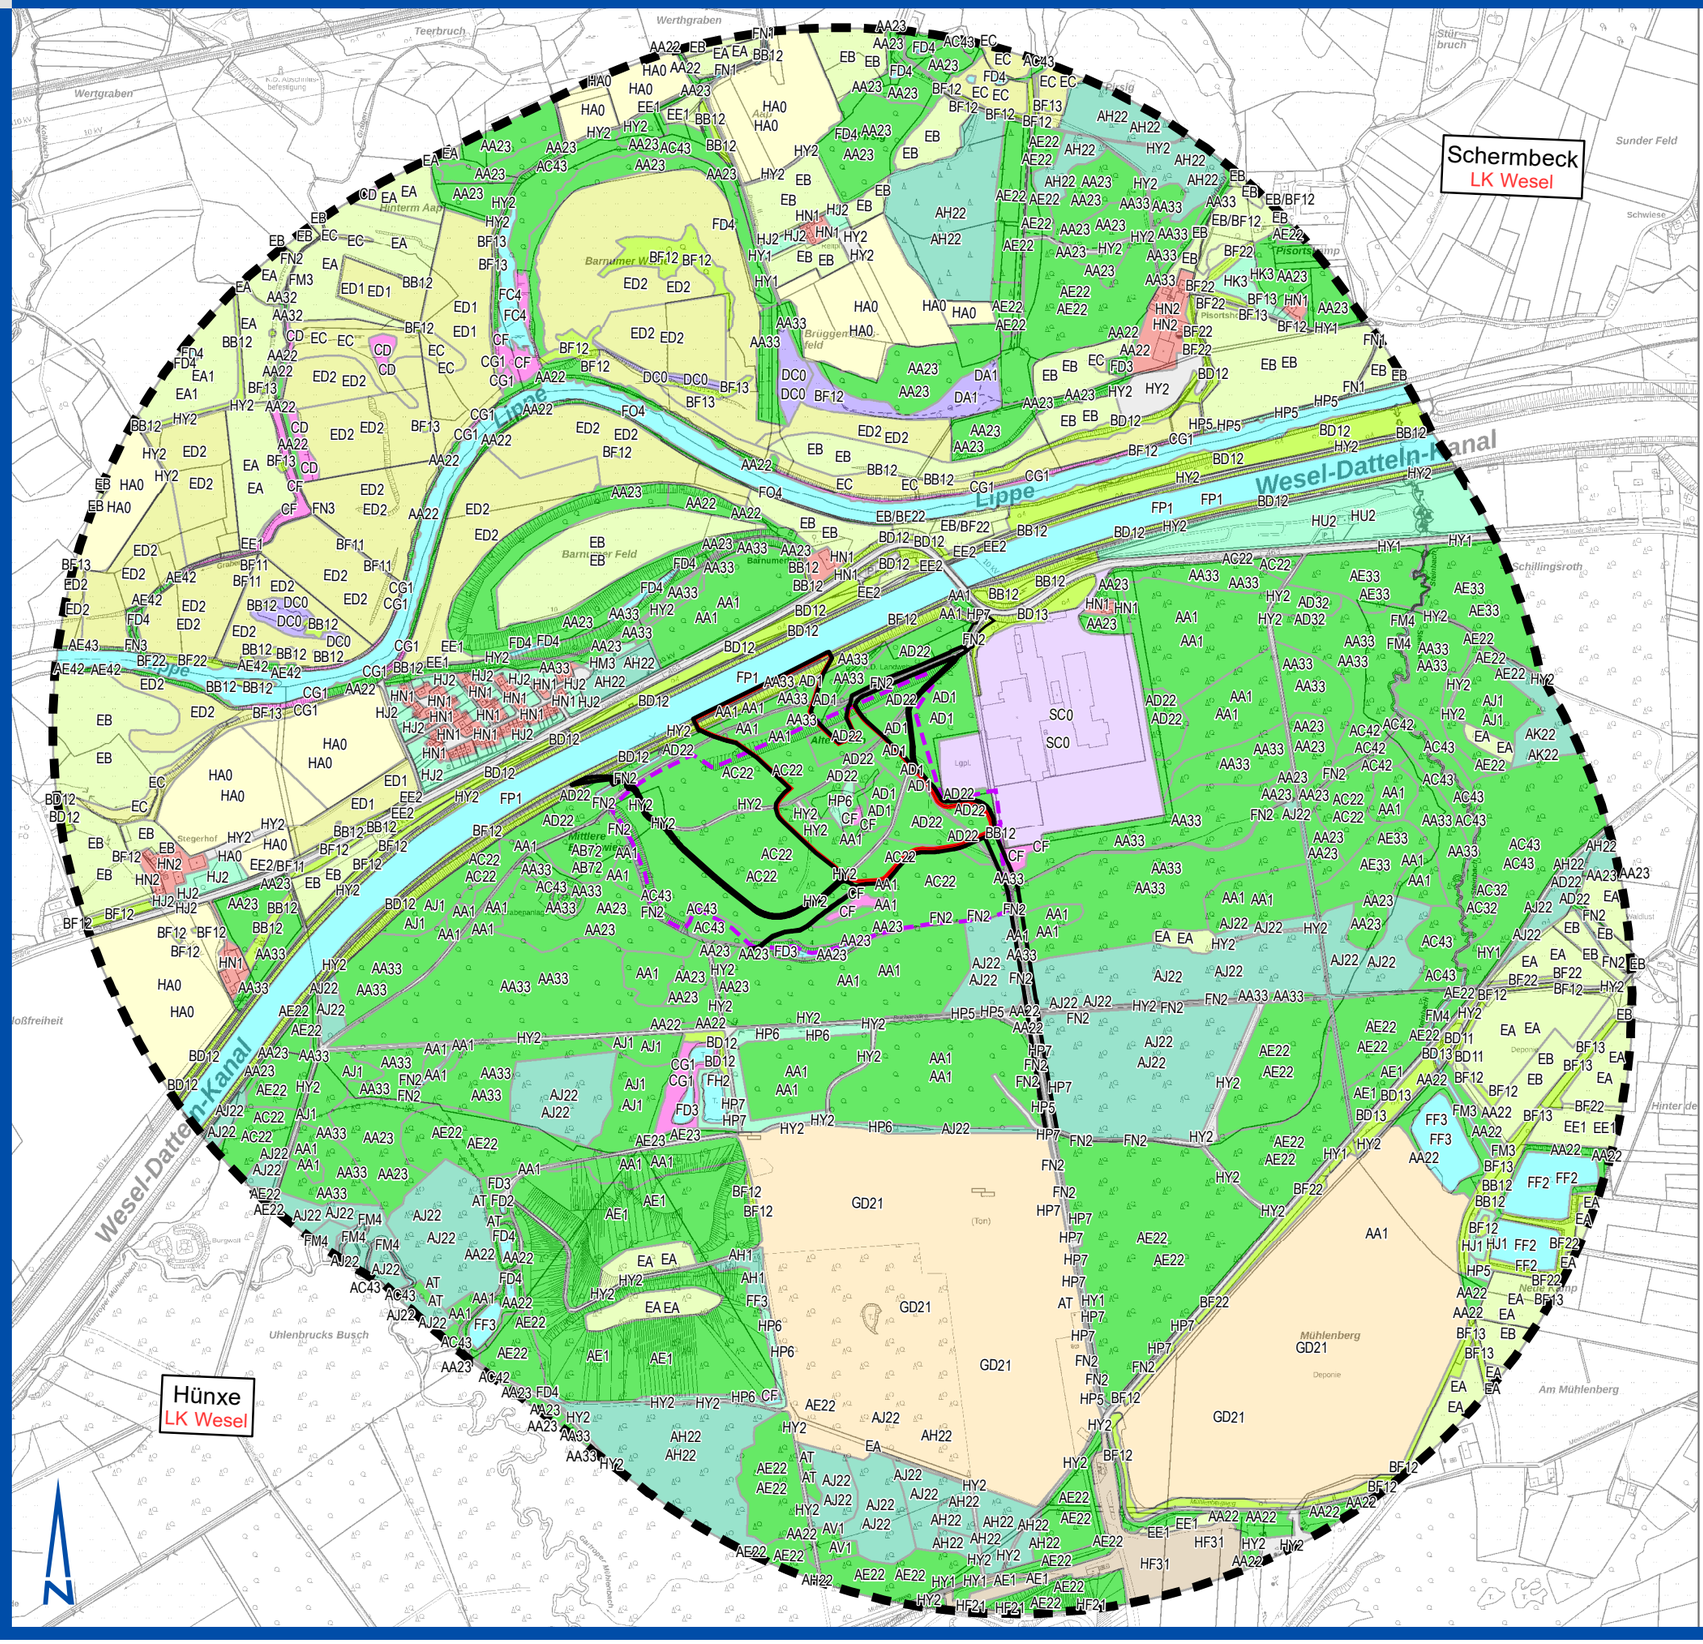

Vorhaben

- Untersuchungsraum
- Antragsbereich
- Hafenfläche
- Rekultiviertes Spülfeld

Grenzen

- Gemeindegrenze [2)]
- Antragsgrenze

Legende der Biotoptypen siehe Anlage G 7a L

0 125 250 375 500 m

Genehmigung für den Ausschnitt: DGK5, Orthophoto; Landesvermessungsamt NRW

AUFTRAGGEBER

HERMANN NOTTENKÄMPER GmbH & Co. KG
Eichenallee 1, 46569 Hünxe
Tel. 02853 / 95690-0 Fax 02853 / 956990-99 info@nottenkaemper.de

PROJEKT: Antrag auf Planfeststellung gem. § 68 Abs. 1 WHG für den Neubau des Hafens "Egbert Constantin"
- AKTUALISIERUNG (Stand August 2023) -

TITEL: Biotoptypen / Realnutzung

DATUM	MASSSTAB			
August 2023	1 : 10.000			
KREIS-STADT-GEMEINDE	PLANGRÖSSE			
Wesel - Hünxe / Schermbeck	DIN A3			
GEMARKUNG	FLUR	FLURSTÜCKE	PROJEKTNUMMER	ANLAGE
Gartrop-Bühl	2	26,178,186, 194,241,244	21-9-7	**G** 7a

Ingenieur- und Planungsbüro **LANGE** GmbH & Co. KG
Carl-Peschken-Str. 12 ■ 47441 Moers
Tel.: 02841 / 7905-0 ■ Fax: 02841 / 7905-55
info@langegbr.de ■ www.langegbr.de
Dipl.-Ing. Wolfgang Kerstan ■ Dipl.-Ing. Gregor Stanislowski

Büro für
Umweltplanung und -beratung ■ Projektentwicklung ■ Städtebau
Umweltverträglichkeitsstudien ■ Landschaftspflegerische Begleitplanung
Biotopmanagement ■ Gartenarchitektur ■ Freiraumplanung
Grünordnungsplanungen ■ Abgrabungen ■ Deponien
Gewässerplanung Wasserwirtschaft