


Neubau des Hafens „Egbert Constantin“

HERMANN NOTTENKÄMPER GmbH & Co. KG

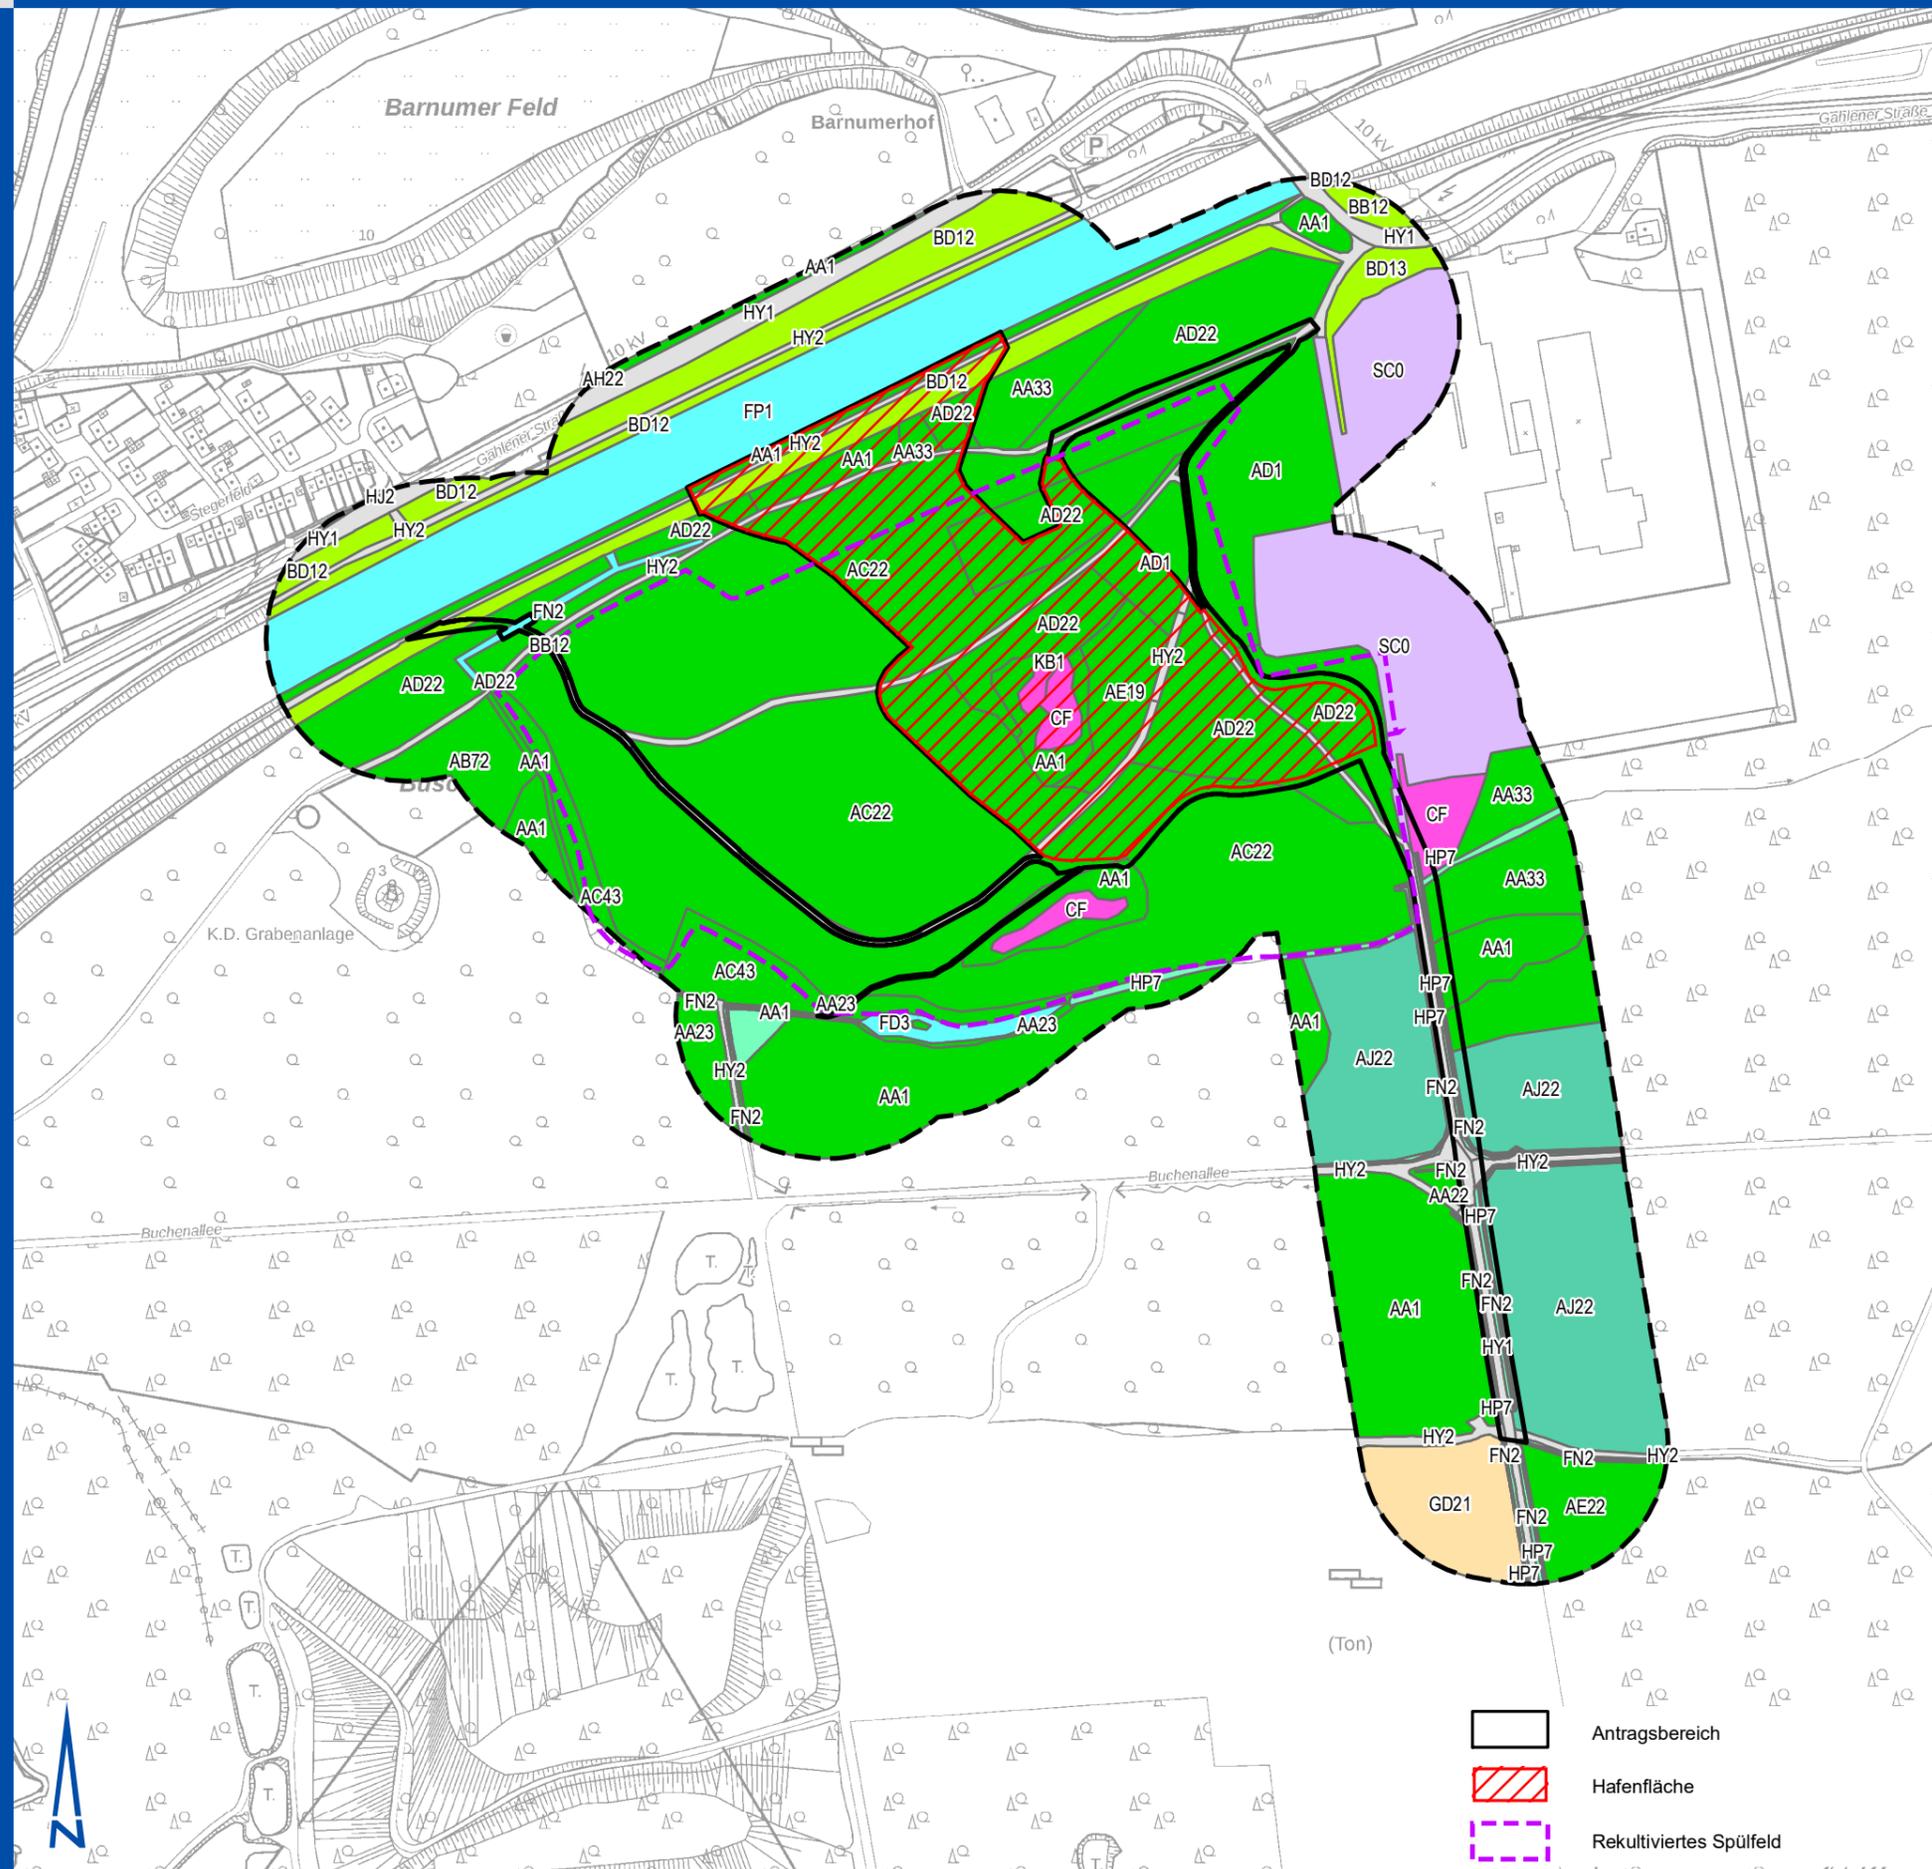

- Wälder**
- AA1** Laubwald und Feldgehölz bodenständiger Baumarten, Dickungsstadium oder Stangenholz
 - AA23** Laubwald und Feldgehölz bodenständiger Baumarten, mit geringem bis mittlerem Baumholz, mit natürlichem oder naturnahem Unterwuchs
 - AC22** Laubwald und Feldgehölz fremdländischer Baumarten, mit geringem bis mittlerem Baumholz, mit bedingt naturnahem Unterwuchs
 - AD1** Laubwald und Feldgehölz mit Anteilen bodenständiger und nicht bodenständiger Arten, Dickungsstadium oder Stangenholz
 - AD22** Laubwald und Feldgehölz mit Anteilen bodenständiger und nicht bodenständiger Arten mit geringem bis mittlerem Baumholz, mit bedingt naturnahem Unterwuchs
 - AH22** Nadelwald und Feldgehölz nicht bodenständiger, aber einheimischer Baumarten mit geringem bis mittlerem Baumholz, mit bedingt naturnahem Unterwuchs
 - BF 13** Baumreihe, Baumgruppe und Einzelbaum mit mittlerem Baumholz
 - BF 12** Baumreihe, Baumgruppe und Einzelbaum mit starkem Baumholz oder Altholz
- Moore und Sümpfe**
- CF** Großröhricht (ausgenommen schilfreiches Grünland)
- Gebüsche, sonstige Gehölzstrukturen**
- BD12** Baumhecke und Waldrand mit zahlreichem Baumholz mit überwiegend bodenständigen Gehölzen, mit mittlerem Baumholz
 - BF12** Baumreihe, Baumgruppe und Einzelbaum mit überwiegend bodenständigen Gehölzen, mit mittlerem Baumholz
- Säume, Ruderal- und Staudenfluren**
- HP6** Neophytenreiche Ruderalflur
 - HP7** Sonstige ausdauernde Ruderalflur
- Stehende Gewässer**
- FD3** Stehendes Kleingewässer, ständig oder zeitweise wasserführend, bedingt naturnah
- Fließende Gewässer**
- FN2** Graben mit einzelnen naturnahen Strukturelementen
 - FP1** Kanal oder breites, langsam fließendes Kunstgewässer, ohne naturnahe Strukturelemente
- Siedlungs- und Industriegebäude, Verkehrswege und sonstige Infrastrukturelle Einrichtungen**
- HY1** Fahrbahn, Weg, Platz u.a., versiegelt
 - HY2** Fahrbahn, Weg, Platz u.a., unbefestigt oder geschottert
 - SC0** Gewerbe- und Industriefläche

Quelle: Biotoptypen erfasst durch Ingenieur- und Planungsbüro Lange GbR 2009, mit Ergänzungen 2010 und 10-2014, Überprüfung 10/2021



Genehmigung für den Ausschnitt: DGKS, Orthophoto; Landesvermessungsamt NRW

AUFTRAGGEBER			
HERMANN NOTTENKÄMPER GmbH & Co. KG			
Eichenallee 1, 46569 Hünxe Tel. 02853 / 95690-0 Fax 02853 / 956990-99 info@notenkaemper.de			
PROJEKT			
Antrag auf Planfeststellung gem. § 68 Abs. 1 WHG für den Neubau des Hafens "Egbert Constantin" - AKTUALISIERUNG (Stand August 2023) -			
TITEL			
Biotoptypenbestand im Antragsbereich			
DATUM	August 2023	MASSSTAB	1 : 5.000
KREIS-STADT-GEMEINDE	Wesel - Hünxe / Schermbeck	PLANGRÖSSE	DIN A3
GEMARKUNG	FLUR	FLURSTÜCKE	PROJEKTNUMMER ANLAGE
Gartrop-Bühl	2	26,178,186, 194,241,244	21-9-7 I 1
Ingenieur- und Planungsbüro LANGE GmbH & Co. KG Carl-Peschken-Str. 12 ■ 47441 Moers Tel.: 02841 / 7905-0 ■ Fax: 02841 / 7905-55 info@langebr.de ■ www.langebr.de		Büro für Umweltplanung und -beratung ■ Projektentwicklung ■ Städtebau Umweltverträglichkeitsstudien ■ Landschaftspflegerische Begleitplanung Biotopmanagement ■ Gartenarchitektur ■ Freiraumplanung Grünordnungspläne ■ Abgrabungen ■ Deponien Gewässerplanung Wasserwirtschaft	
Dipl.-Ing. Wolfgang Kerstan ■ Dipl.-Ing. Gregor Stanislawski			