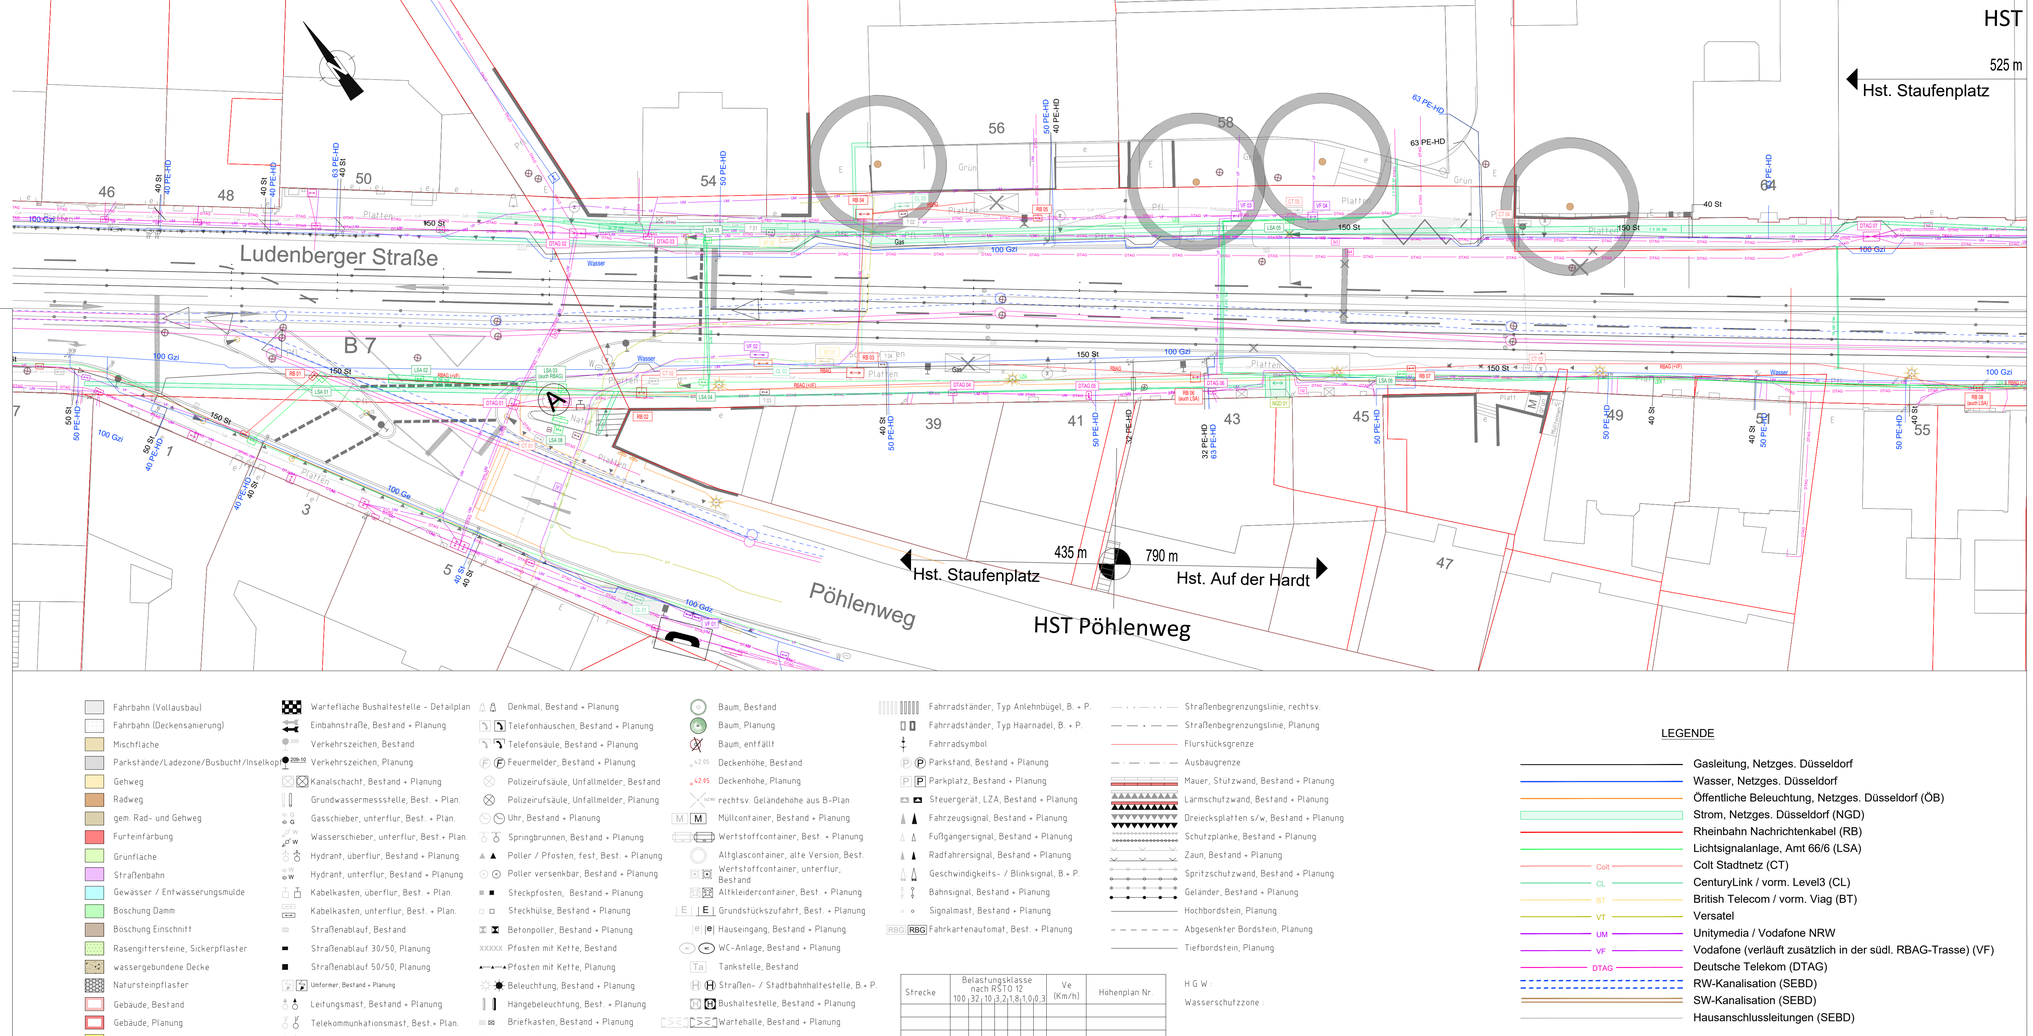

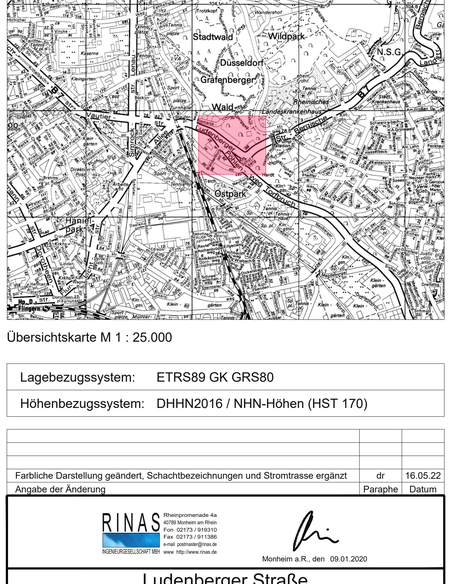

Übersichtskarte M 1 : 25.000

Lagebezugssystem:	ETRS89 GK GRS80
Höhenbezugssystem:	DHHN2016 / NHN-Höhen (HST 170)

Angabe der Änderung	Paraphe	Datum
Farbliche Darstellung geändert, Schachtbezeichnungen und Stromtrasse ergänzt	dr	16.05.22

RINAS Rheinpromenade 4a 40789 Monheim am Rhein Fon 02173 / 9193310 Fax 02173 / 911366 e-mail poimarie@rinas.de www http://www.rinas.de INGENIEURGESELLSCHAFT MBH

Monheim a.R., den 09.01.2020

Ludenberger Straße

Barrierefreier Ausbau der Stadtbahnhaltestelle "Pöhlenweg"
Haltestelle stadtauswärts
Genehmigungsplanung - Leitungsbestandsplan

Landeshauptstadt Düsseldorf
Amt für Verkehrsmanagement

Rheinbahn

VIA Nr. 2020 / 00047

Maßstab: 1 : 250

PLAN Nr. S 2309 / 131 LB

PLAN Nr. PLW-4-L-01

Abt.	Unterschrift	Datum	Abt.	Unterschrift	Datum
66/2.3			T 124, 020	gez. Özdemir	10.06.2020
66/2.4			T 1011	gez. Aust	15.06.2020
66/2			T 105	gez. Strotmann	13.07.2020
66/3			T 121	gez. Matthes	16.06.2020
66/5.1			T 122	gez. Ahrens	22.06.2020
66/6			T 123	gez. Fr. Möllers	18.06.2020
			T 124	gez. Ferlic	16.06.2020
			T 120	gez. Berchter	30.06.2020

Landeshauptstadt Düsseldorf
Der Oberbürgermeister
Amt für Verkehrsmanagement

Düsseldorf, den

Amtsleitung, i.A.

Rheinbahn AG
Lierenfelder Straße 42
40231 Düsseldorf

Düsseldorf, den 08.08.2022

Betriebsleitung, gez. Lüdeking

informiert, BV 7 01.12.2020

beschlossen, OVA 13.01.2021

LEGENDE

- Gasleitung, Netzges. Düsseldorf
- Wasser, Netzges. Düsseldorf
- Öffentliche Beleuchtung, Netzges. Düsseldorf (ÖB)
- Strom, Netzges. Düsseldorf (NGD)
- Rheinbahn Nachrichtenkabel (RB)
- Lichtsignalanlage, Amt 66/6 (LSA)
- Colt Colt Stadtnetz (CT)
- CL CenturyLink / vorm. Level3 (CL)
- BT British Telecom / vorm. Viag (BT)
- VT Versatel
- UM Unitymedia / Vodafone NRW
- VF Vodafone (verläuft zusätzlich in der südl. RBAG-Trasse) (VF)
- DTAG Deutsche Telekom (DTAG)
- RW-Kanalisation (SEBD)
- SW-Kanalisation (SEBD)
- Hausanschlussleitungen (SEBD)

Fahrbahn (Vollausbau)
Fahrbahn (Deckensanierung)
Mischfläche
Parkstände/Ladezone/Busbucht/Inselkopf
Gehweg
Radweg
gem. Rad- und Gehweg
Furteinfärbung
Grünfläche
Straßenbahn
Gewässer / Entwässerungsmulde
Böschung Damm
Böschung Einschnitt
Rasengittersteine, Sickerpflaster
wassergebundene Decke
Natursteinpflaster
Gebäude, Bestand
Gebäude, Planung
Abbruch
Wartefläche Bushaltestelle - Lageplan
Wartefläche Bushaltestelle - Detailplan
Einbahnstraße, Bestand + Planung
Verkehrszeichen, Bestand
Verkehrszeichen, Planung
Kanalschacht, Bestand + Planung
Grundwassermessstelle, Best. + Plan.
Gasschieber, unterflur, Best. + Plan.
Wasserschieber, unterflur, Best. + Plan.
Hydrant, überflur, Bestand + Planung
Hydrant, unterflur, Bestand + Planung
Kabelkasten, überflur, Best. + Plan.
Kabelkasten, unterflur, Best. + Plan.
Straßenablauf, Bestand
Straßenablauf 30/50, Planung
Straßenablauf 50/50, Planung
Unformer, Bestand + Planung
Leitungsmast, Bestand + Planung
Telekommunikationsmast, Best.+ Plan.
Fahrleitungsmast, Bestand + Planung
Litfaßsäule, Bestand + Planung
Denkmal, Bestand + Planung
Telefonhäuschen, Bestand + Planung
Telefonsäule, Bestand + Planung
Feuermelder, Bestand + Planung
Polizeirufsäule, Unfallmelder, Bestand
Polizeirufsäule, Unfallmelder, Planung
Uhr, Bestand + Planung
Springbrunnen, Bestand + Planung
Poller / Pfosten, fest, Best. + Planung
Poller versenkbar, Bestand + Planung
Steckpfosten, Bestand + Planung
Steckhülse, Bestand + Planung
Betonpoller, Bestand + Planung
Pfosten mit Kette, Bestand
Pfosten mit Kette, Planung
Beleuchtung, Bestand + Planung
Hängebeleuchtung, Best. + Planung
Briefkasten, Bestand + Planung
Hecke, Bestand
Hecke, Planung
Baum, Bestand
Baum, Planung
Baum, entfällt
Deckenhöhe, Bestand
Deckenhöhe, Planung
rechtsv. Geländehöhe aus B-Plan
Müllcontainer, Bestand + Planung
Wertstoffcontainer, Best. + Planung
Altglascontainer, alte Version, Best.
Wertstoffcontainer, unterflur, Bestand
Altkleidercontainer, Best. + Planung
Grundstückszufahrt, Best. + Planung
Hauseingang, Bestand + Planung
WC-Anlage, Bestand + Planung
Tankstelle, Bestand
Straßen- / Stadtbahnhaltestelle, B. + P.
Bushaltestelle, Bestand + Planung
Wartehalle, Bestand + Planung
Park- / Straßenbank, Best. + Planung
Fahrradständer, Typ VRR, Best. + Plan.
Fahrradständer, Typ Anlehnbügel, B. + P.
Fahrradständer, Typ Haarnadel, B. + P.
Fahrradsymbol
Parkstand, Bestand + Planung
Parkplatz, Bestand + Planung
Steuergerät, LZA, Bestand + Planung
Fahrzeugsignal, Bestand + Planung
Fußgängersignal, Bestand + Planung
Radfahrersignal, Bestand + Planung
Geschwindigkeits- / Blinksignal, B. + P.
Bahnsignal, Bestand + Planung
Signalmast, Bestand + Planung
RBG Fahrkartenautomat, Best. + Planung
Straßenbegrenzungslinie, rechtsv.
Straßenbegrenzungslinie, Planung
Flurstücksgrenze
Ausbaugrenze
Mauer, Stutzwand, Bestand + Planung
Lärmschutzwand, Bestand + Planung
Dreiecksplatten s/w, Bestand + Planung
Schutzplanke, Bestand + Planung
Zaun, Bestand + Planung
Spritzschutzwand, Bestand + Planung
Geländer, Bestand + Planung
Hochbordstein, Planung
Abgesenkter Bordstein, Planung
Tiefbordstein, Planung

Strecke	Belastungsklasse nach RSTO 12 100	32	10	3,2	1,8	1,0	0,3	Ve (Km/h)	Höhenplan Nr.

H G W :

Wasserschutzzone :

Plan vor Ausführung nochmals Amt 66/2 vorlegen zwecks Überprüfung des Planungszustandes

978 x 420