


**Legende**

- Untersuchungsgebiet Teilfläche1 - Seeverlagerung (rd. 30 ha)
- Plansee (rd. 7 ha)
- Baubedarfsflächen**
- Bodenzwischenlagerung (A/B-Material)
- Baustraße
- BE-Fläche
- Abgrabungsfläche**
- Bodenabtrag (A-, B- und C-Material)
- Auffüllungsflächen**
- Auffüllungsflächen Nord / Süd (derzeit Bodenfläche)
- Auffüllungsflächen Nord / Süd (derzeit Wasserfläche)
- Vermeidungs- / Minderungsmaßnahmen**
- Schutz durch ortsfeste Bauzäune
- Auslegen von Lastverteilungsplatten
- Ausweisung von Tabuflächen (s. Nebenkarte)

**Übersichtskarte** Maßstab: 1:300.000

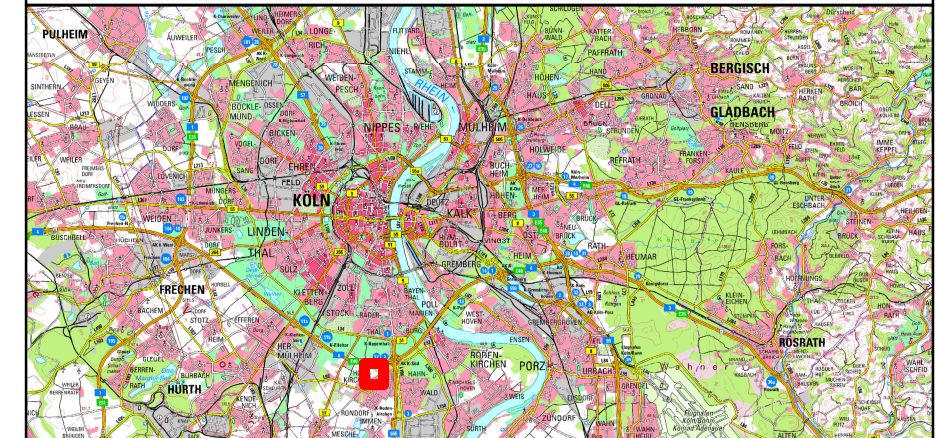

**Geodätische Grundlagen:** ETRS89\_UTM\_zone\_32N  
**Kartographische Grundlage:** Hauptkarte: WMS-Dienst Topogr. Karten NRW (2020)  
 Übersichtskarte: WMS-Dienst Topogr. Karten NRW (2020)


Auftraggeber  
 AMELIS Projektentwicklungs GmbH & Co. KG  
 Oskar-Jäger-Str. 173  
 D-50825 Köln

Projekt  
 Entwicklung Köln-Rondorf Nordwest  
 - Vorsorgender Bodenschutz -

Benennung  
 Maßnahmenkarte: Bodenschutzplan für die Teilfläche 1  
 (Kiesseerweiterung / Abgrabung)

<b>Mull und Partner Ing.-Ges. mbH</b> Hans-Böckler-Allee 9 30173 Hannover Telefon: 0511-123 559 - 0 E-Mail: hannover@mup-group.com Internet: www.mullundpartner.de Umweltberatung · Planung · Bauleitung	Anlage	19
	Blatt	1 von 1
	Maßstab	1 : 3.000
	Datum	21.08.2020

**Nebenkarte: Tabuflächen** Maßstab: 1:7.000

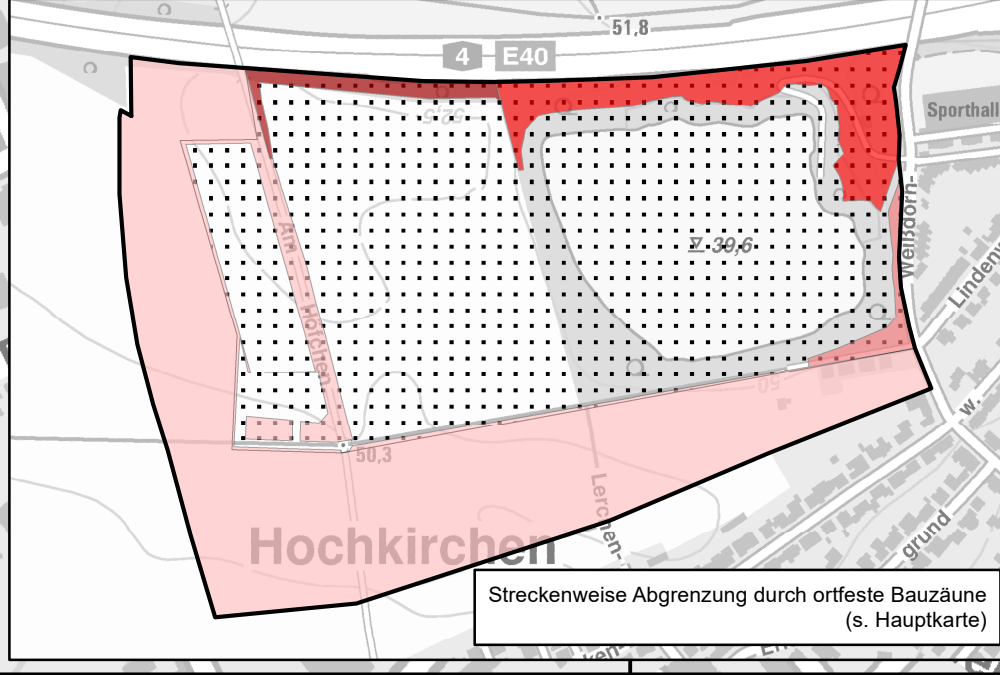

**Legende der Nebenkarte**

- direkter Eingriffsraum (rd. 19,5 ha)
- Tabuflächen**
- Böschungsbereich entlang Zwischenlagerungsfläche Nord
- Fläche nördlich des Bestandssees
- Fläche südöstlich des Bestandssees
- Flächen außerhalb des direkten Eingriffsraumes