



W 1

1'0

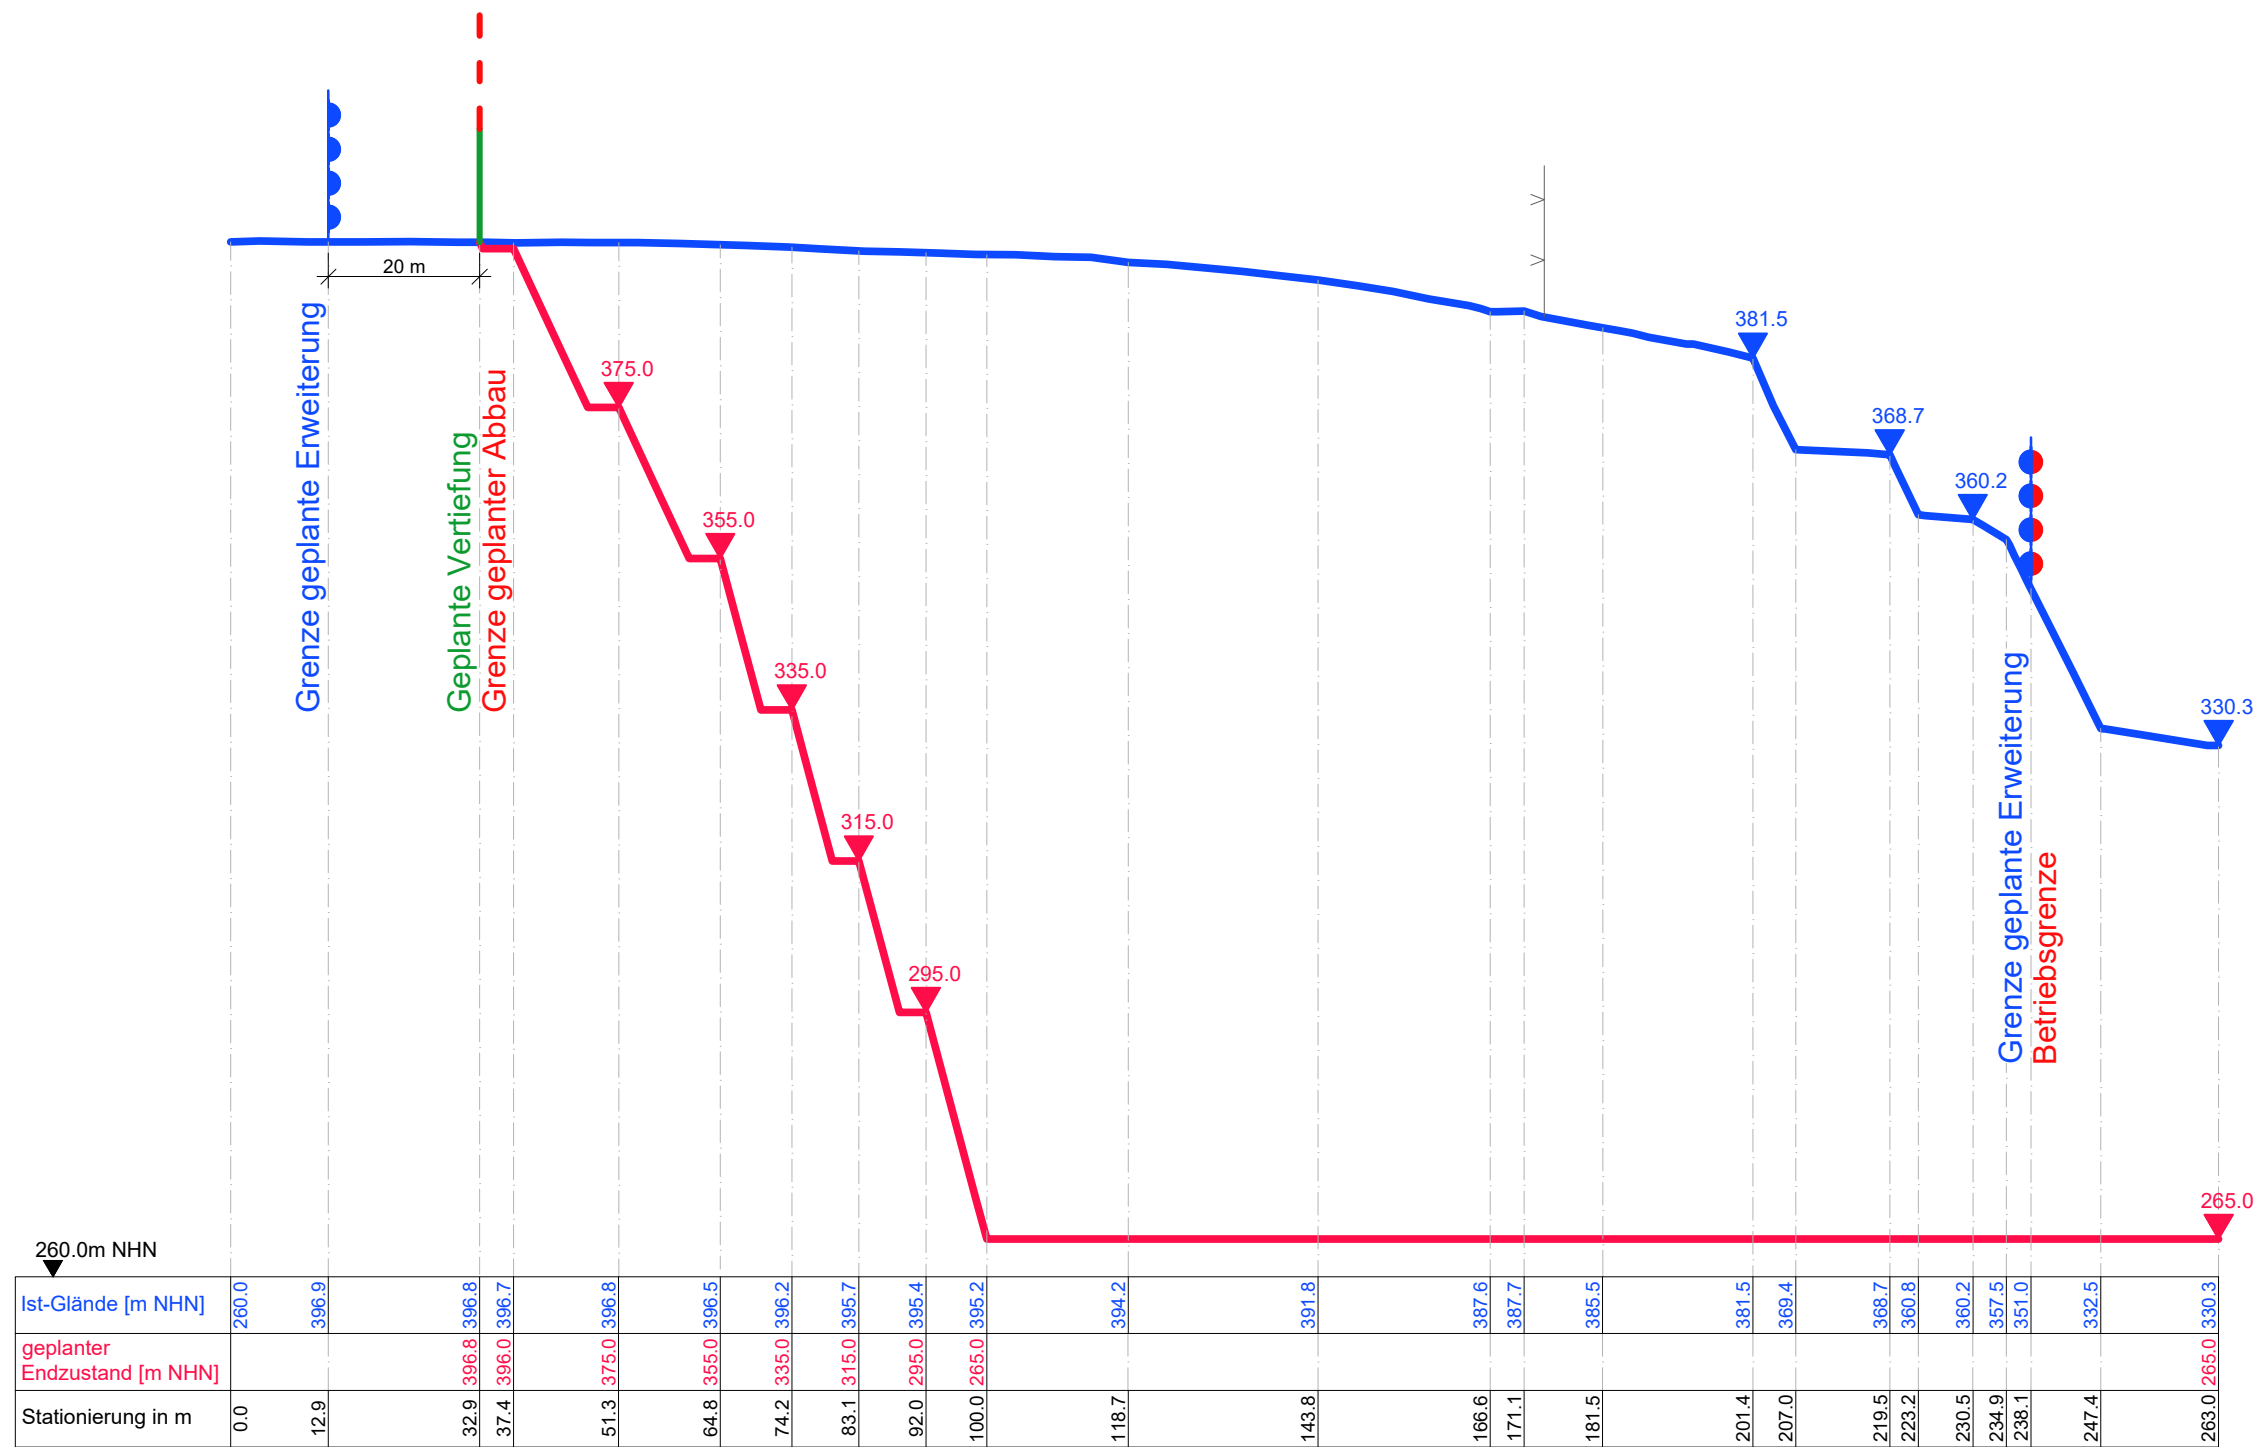

Lageplan 1:3.000

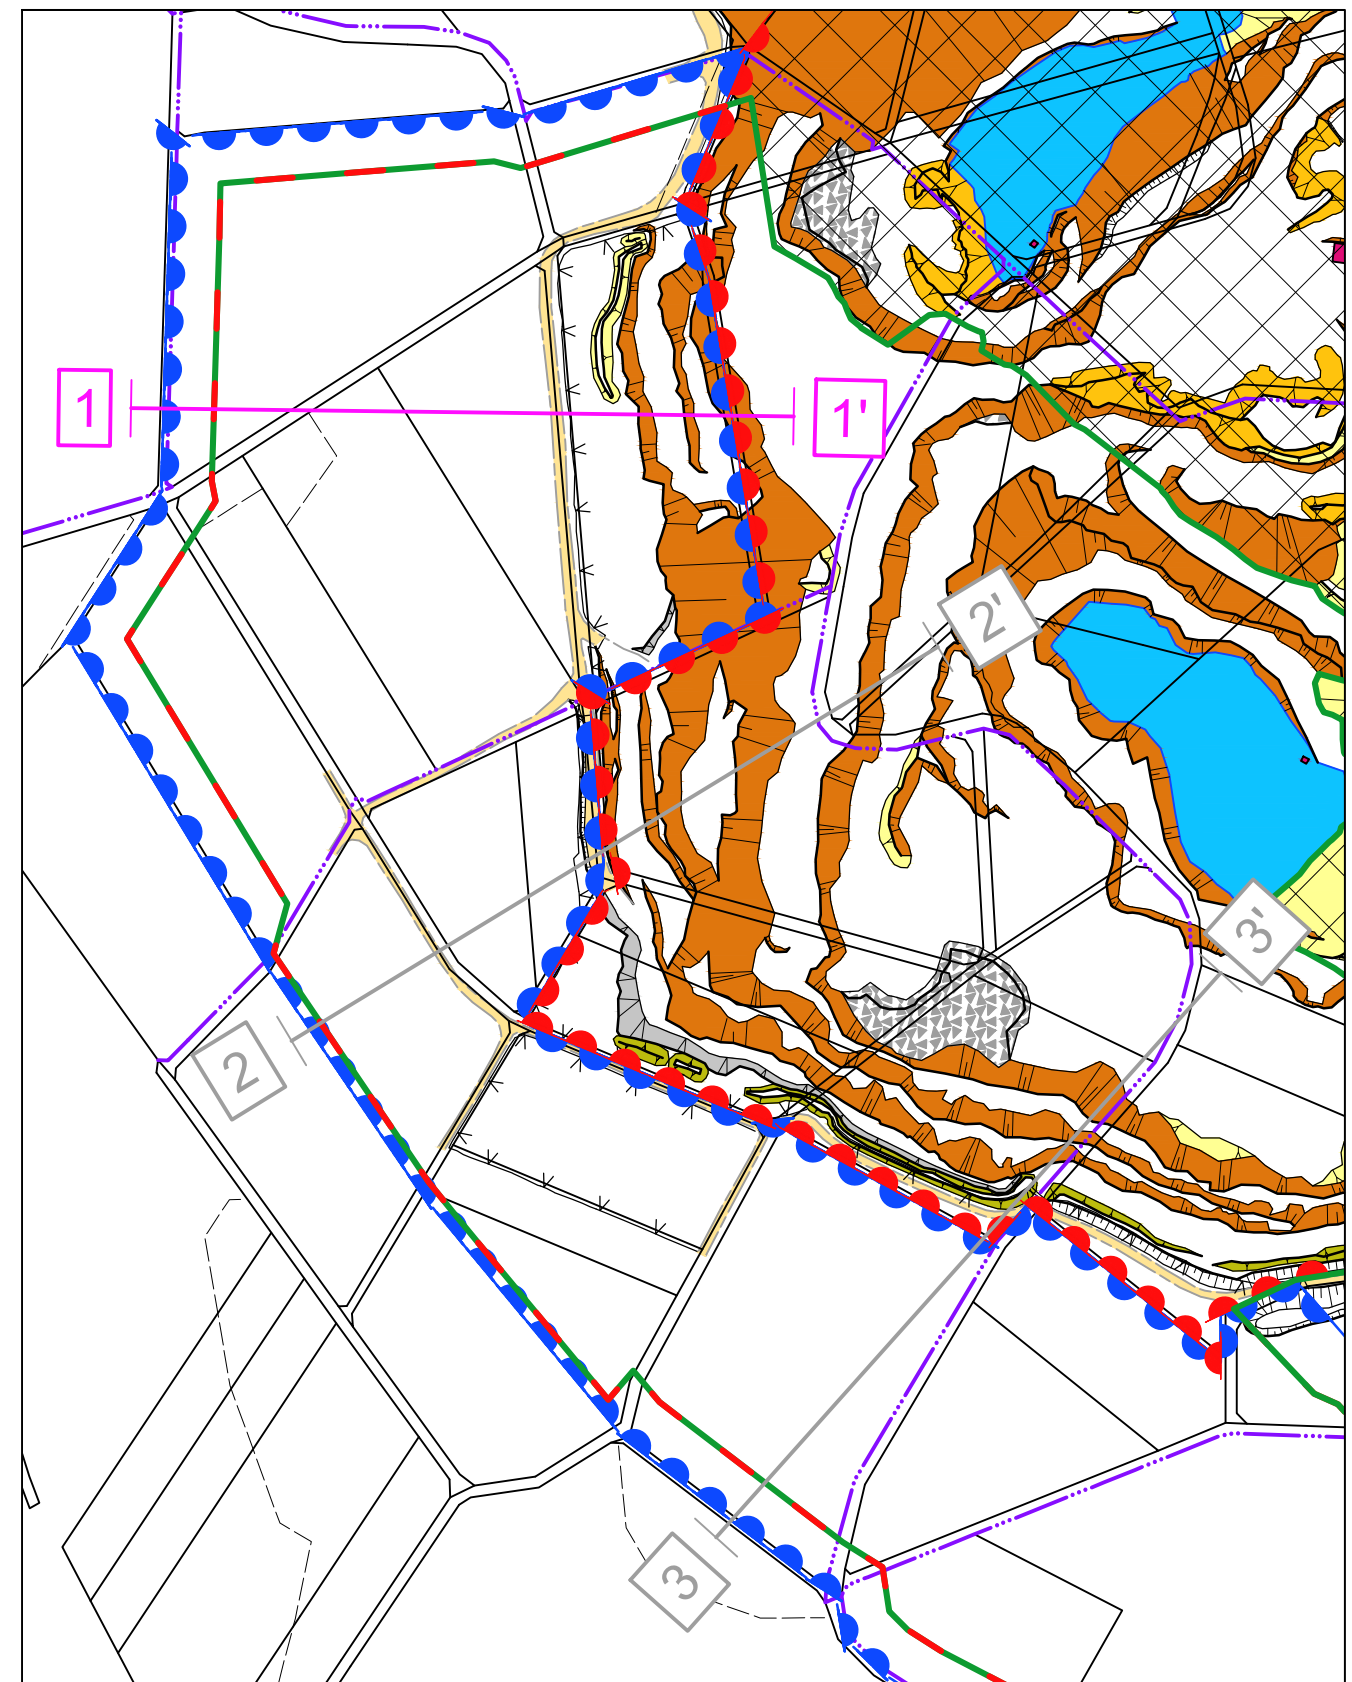

Legende

- |  |                                  |  |                      |  |                                     |  |                       |  |   |
|--|----------------------------------|--|----------------------|--|-------------------------------------|--|-----------------------|--|---|
|  | Lagerstätten-/Gewinnungsböschung |  | gesprengtes Hauswerk |  | Kein Abbau geplant                  |  | Betriebseinrichtungen |  | Ist-Gelände   |
|  | Abraumböschung                   |  | sonstige Böschung    |  | Geplante Abtragungsgrenze           |  | Zaun                  |  | Wasserfläche  |
|  | Kippenböschung; Abraum           |  | Flurgrenze           |  | Geplante Vertiefung (bis 265 m NHN) |  | Zuwegung              |  | Flächenhafte geplante Steinbrucherweiterung (bis 265 m NHN) |
|  | Kippenböschung; Produkthalde     |  | Flurstücksgrenze     |  | Betriebsgrenze                      |  | Schnittlinien         |  |   |
|  | Kippenböschung; Mutterboden      |  | Nutzungsgrenze       |  |                                     |  |                       |  |   |

Auftraggeber:  
**Günter Jaeger**  
**Steinbruchbetriebe GmbH**

Auftragnehmer:  
**SST** Prof. Dr.-Ing. Stoll & Partner  
 Ingenieurgesellschaft mbH

Maßstab : 1:3.000  
 Projektnr. : 2111003  
 Datum : 18.07.2023  
 Bearbeiter : Z. Achmerow  
 Geprüft : Dipl.-Geol. D. Quante  
 d.quante@sst-consult.de  
 +49 241 16000-12  
 Datei-Code : Jaeger\_Reichshof  
 2017\_PfV\_Genehm\_verfahr\_Schnitte\_20230712  
 Layout : Anl\_12\_Profilschnitt 1-1'

Antragsunterlagen  
 gem. § 68 WHG, § 16 BImSchG, § 3  
 Abtragungsgesetz NW mit UVS und  
 landschaftspflegerischem Begleitplan  
 zur Erweiterung des Steinbruchs Jaeger

Profilschnitt 1-1'