



SW 2

2' NO

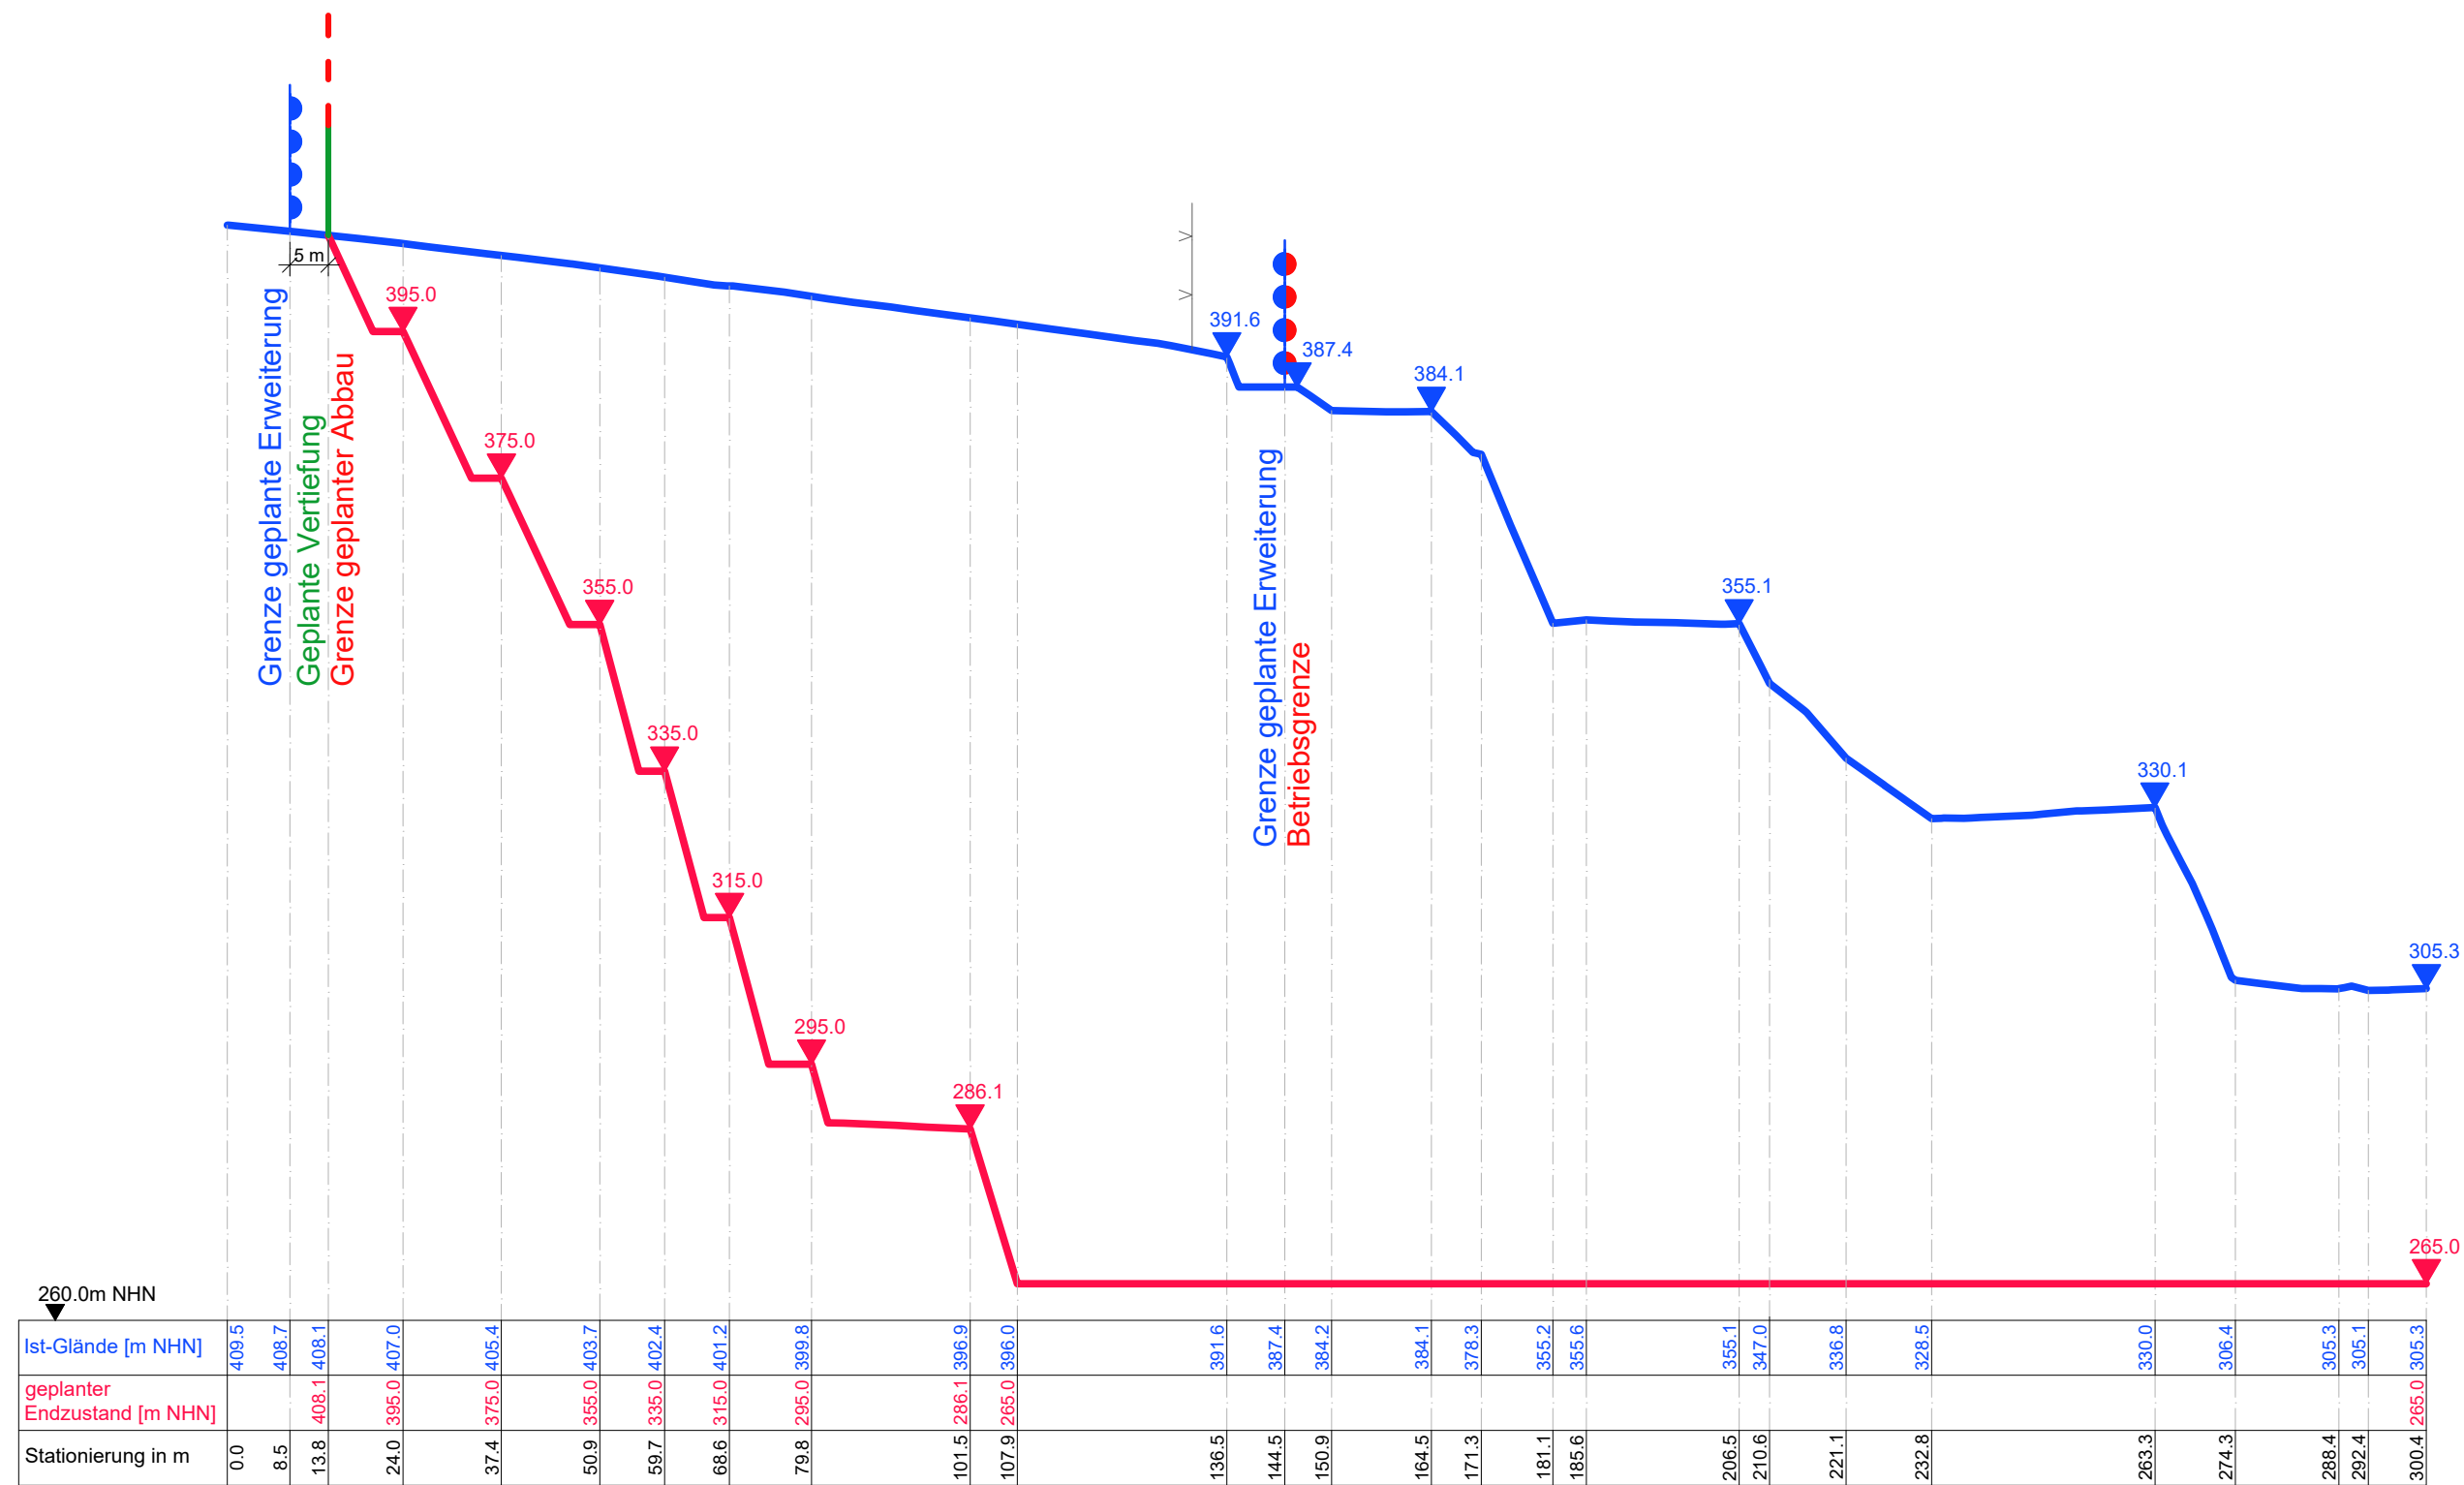

Lageplan 1:3.000

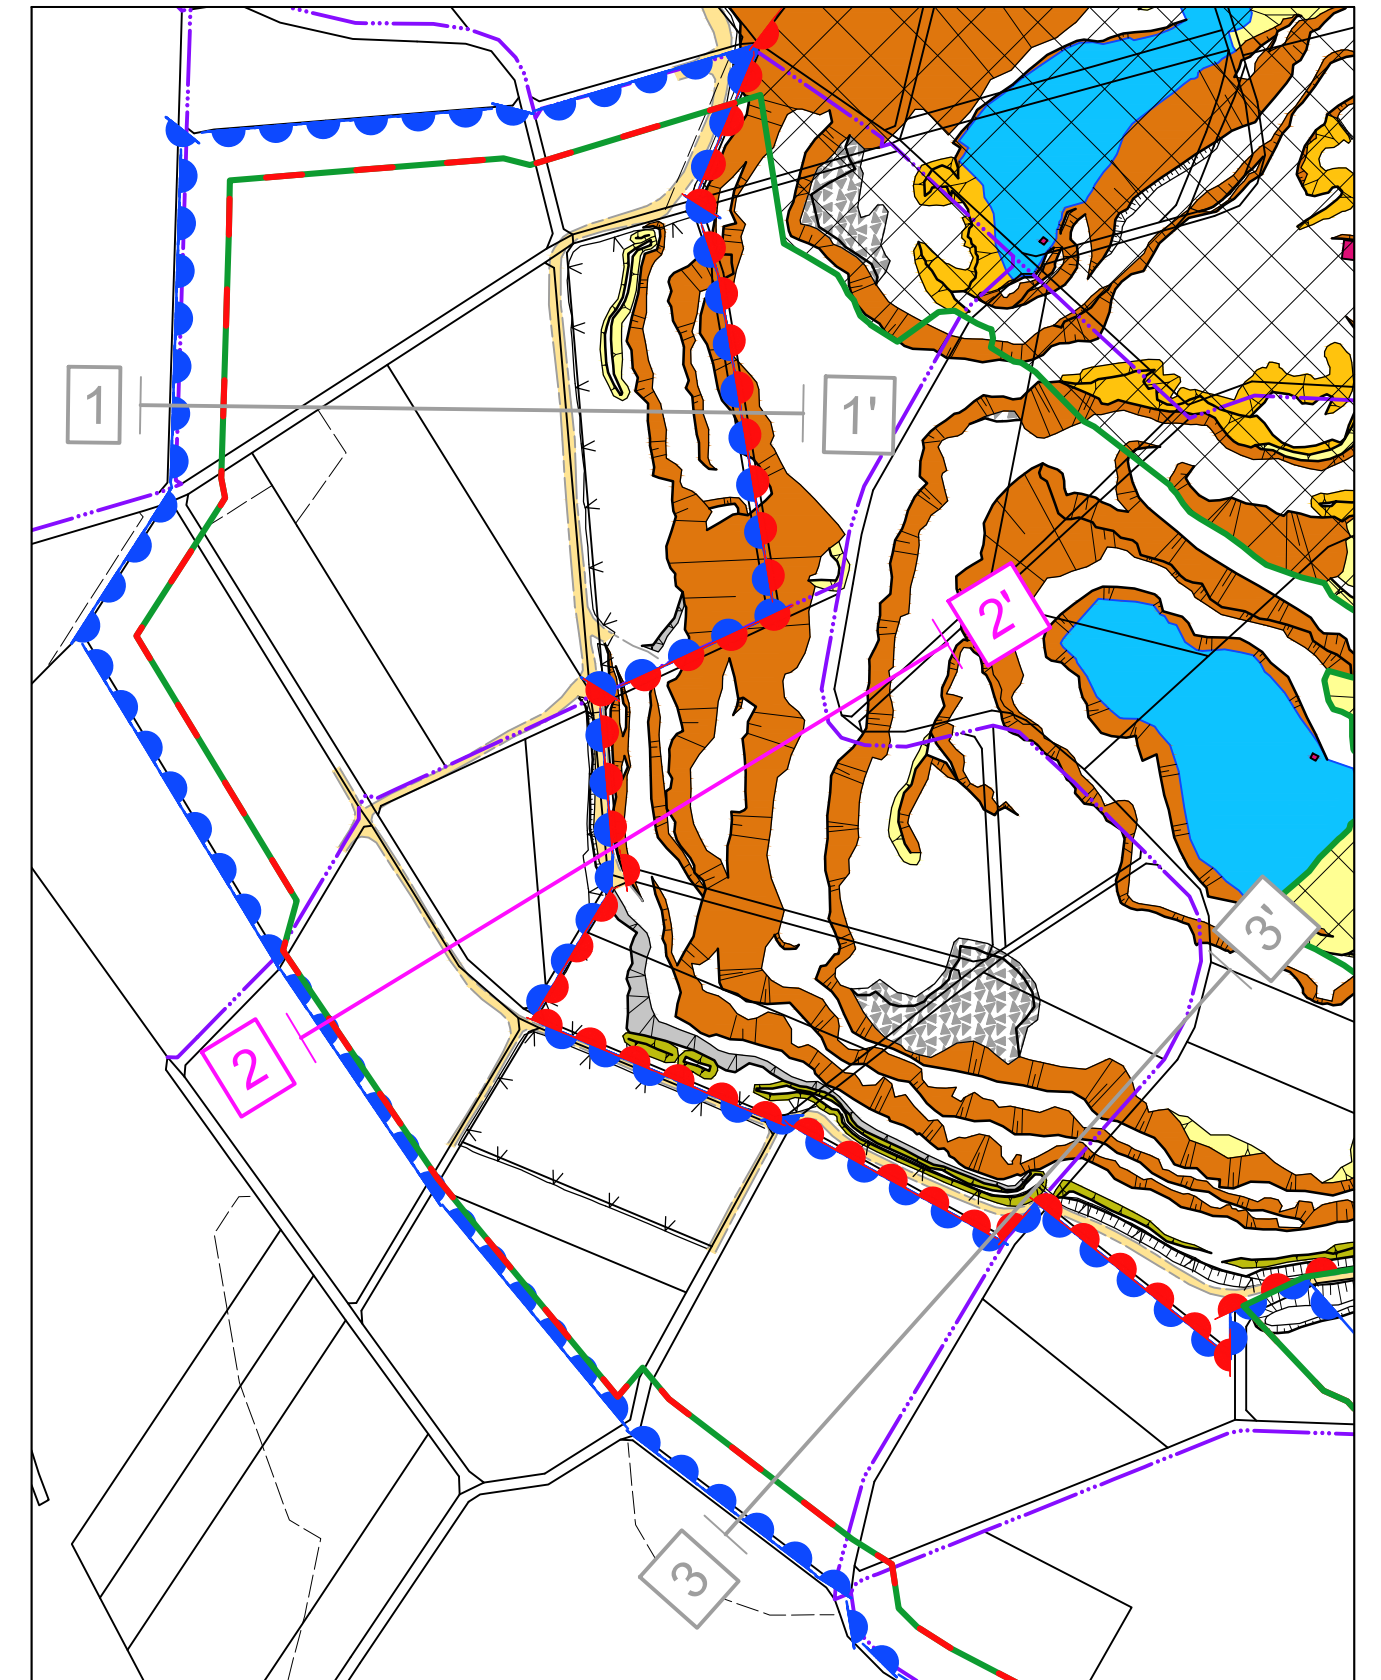

Legende

- Lagerstätten-/Gewinnungsböschung
- gesprengtes Haufwerk
- Geplante Abtragungsgrenze
- Betriebseinrichtungen
- Ist-Gelände
- Abraumböschung
- sonstige Böschung
- Geplante Vertiefung (bis 265 m NHN)
- Zaun
- Wasseroberfläche
- Kippenböschung; Abraum
- Flurgrenze
- Betriebsgrenze
- Zuwegung
- Kippenböschung; Produkthalde
- Flurstücksgrenze
- Flächenhafte geplante Steinbrucherweiterung (bis 265 m NHN)
- Nutzungsgrenze
- Schnittlinien
- Kippenböschung; Mutterboden
- Kein Abbau geplant
- Geplante Abtragungsgrenze (dotted)
- Geplante Vertiefung (dotted)
- Geplante Abtragungsgrenze (dashed)
- Geplante Vertiefung (dashed)

Auftragnehmer:
SST Prof. Dr.-Ing. Stoll & Partner
 Ingenieurgesellschaft mbH
 Auftraggeber:
**Günter Jaeger
 Steinbruchbetriebe GmbH**

Maßstab : 1:3.000
 ProjektNr. : 2111003
 Datum : 18.07.2023
 Bearbeiter : Z. Achmerow
 Geprüft : Dipl.-Geol. D. Quante
 d.quante@sst-consult.de
 +49 241 16000-12
 Datei-Code : Jaeger_Reichshof
 2017_PFV_Genehm_verfahr_Schnitte_20230712
 Layout : Anl_13_Profilschnitt 2-2'

Antragsunterlagen
 gem. § 68 WHG, § 16 BImSchG, § 3
 Abtragungsgesetz NW mit UVS und
 landschaftspflegerischem Begleitplan
 zur Erweiterung des Steinbruchs Jaeger

Profilschnitt 2-2'