
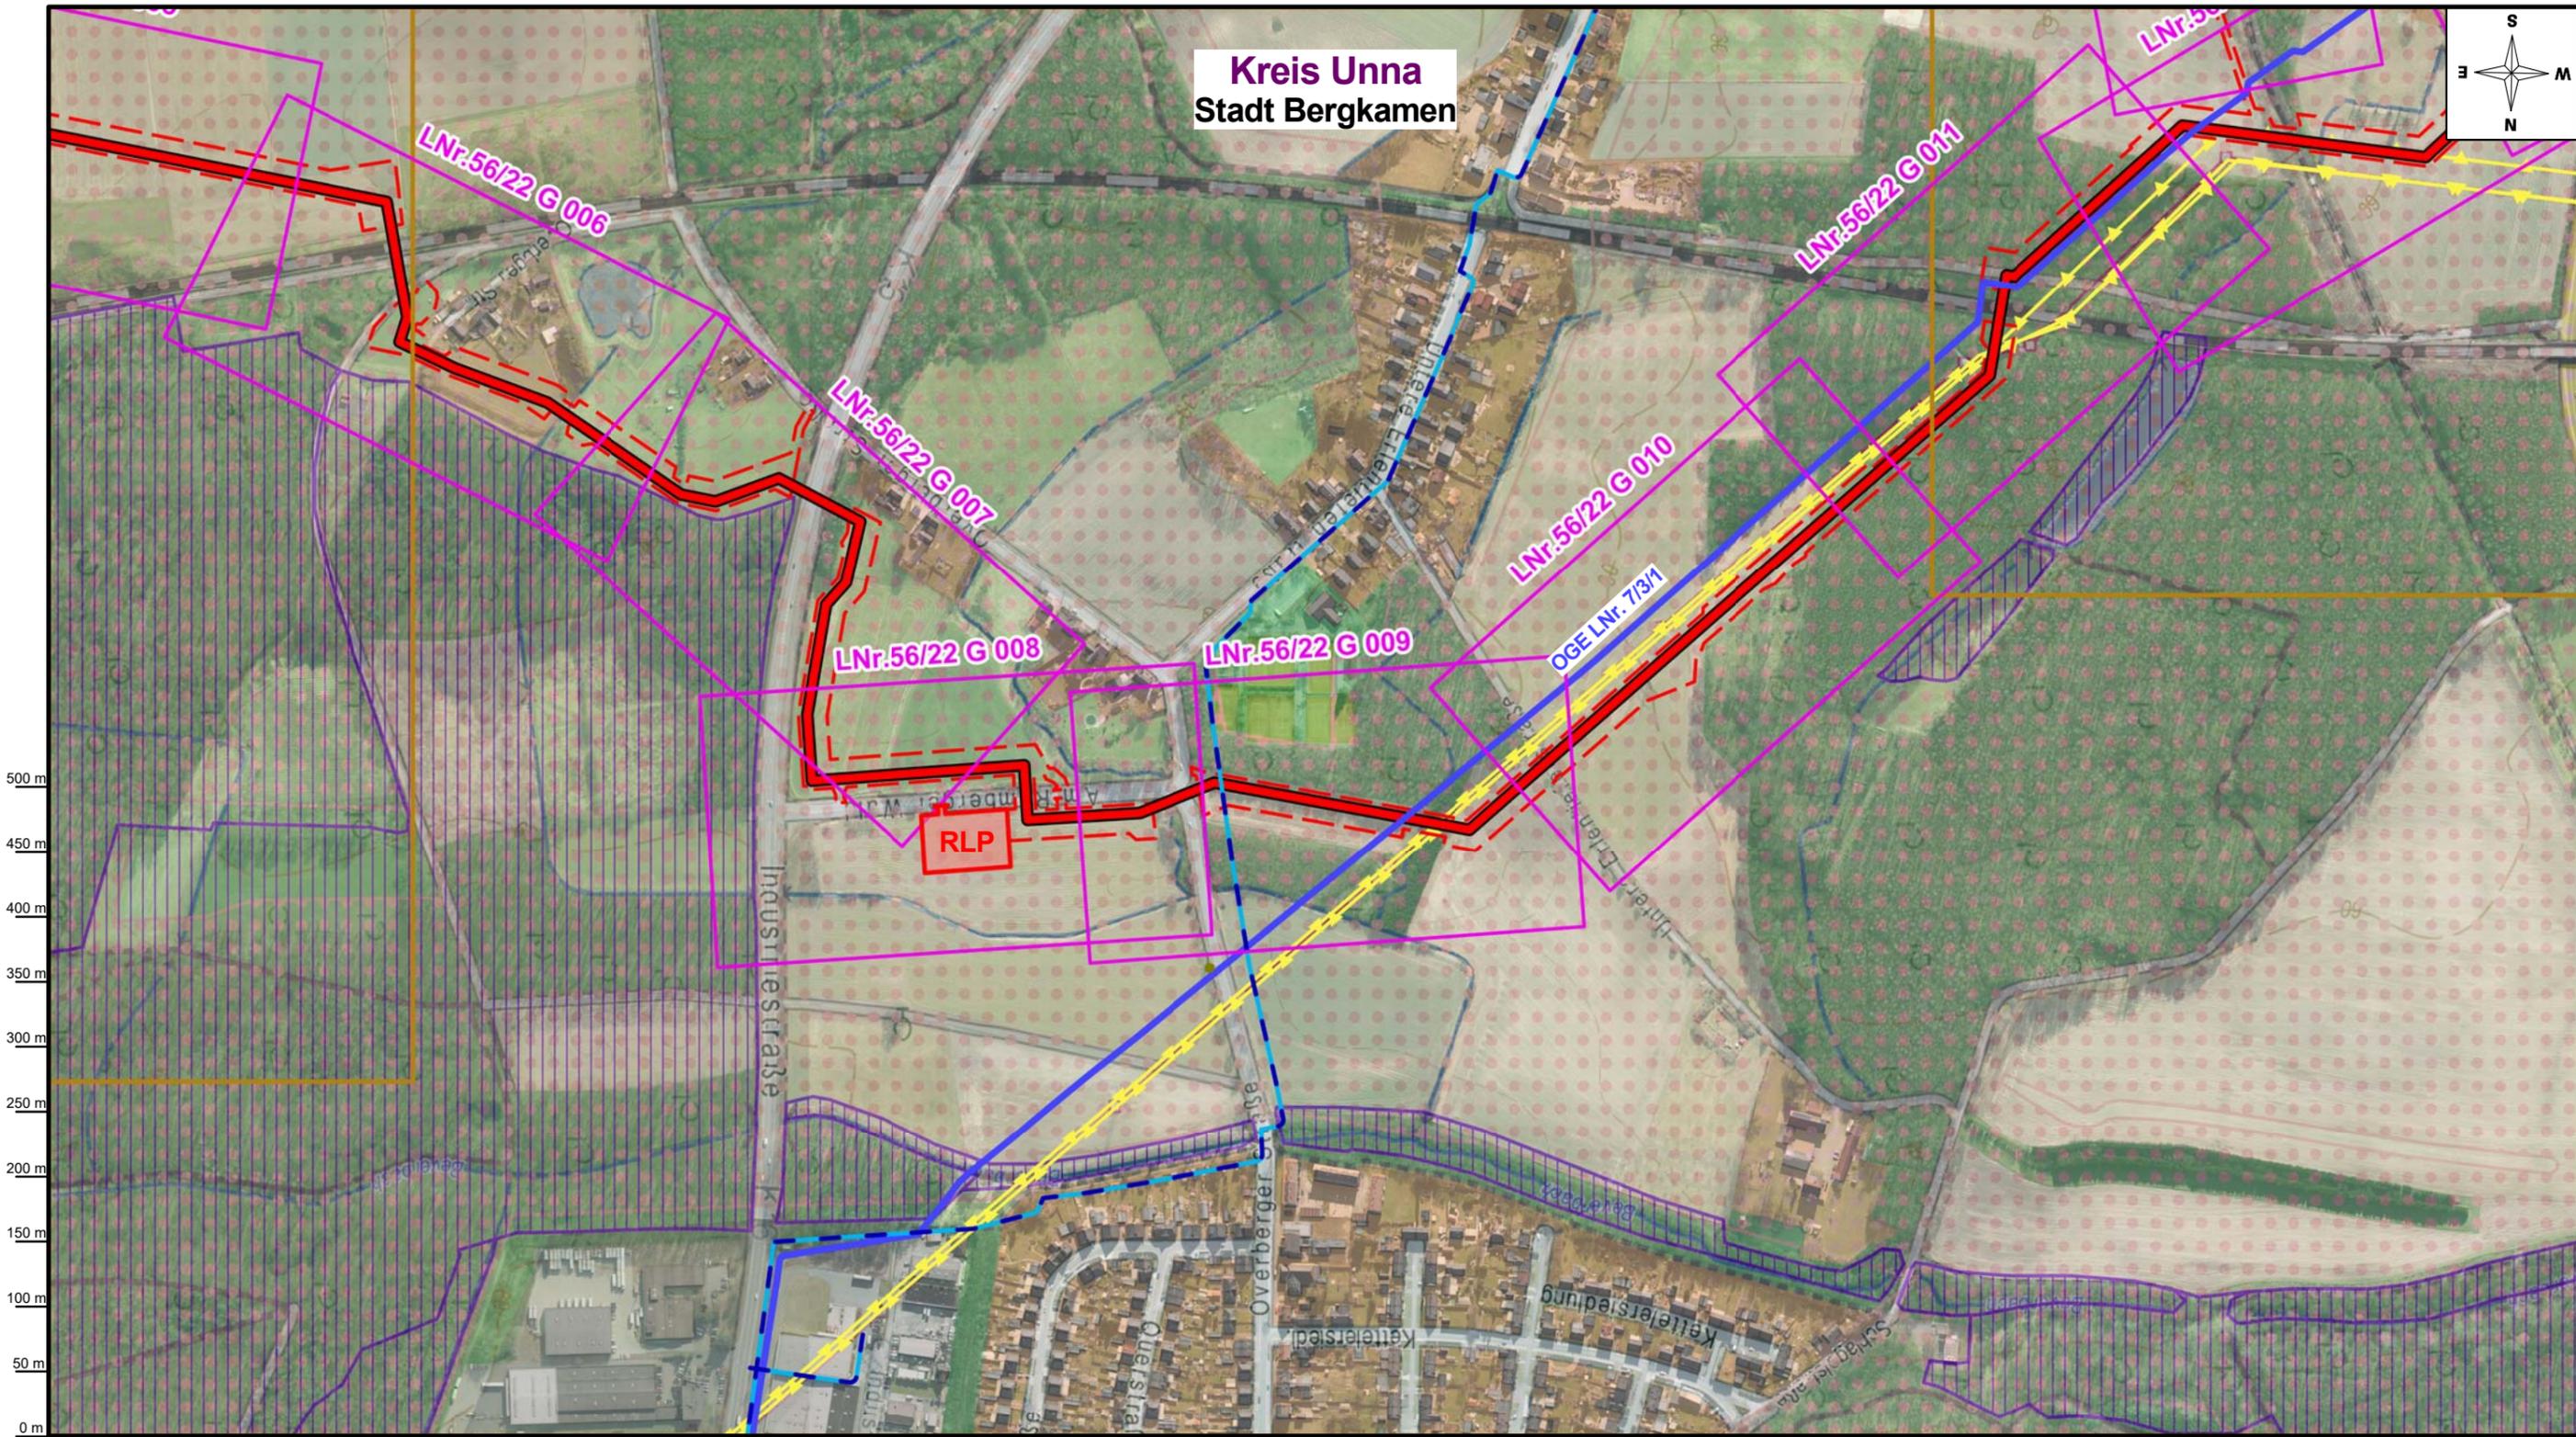


Kreis Unna
Stadt Bergkamen

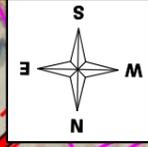

500 m
450 m
400 m
350 m
300 m
250 m
200 m
150 m
100 m
50 m
0 m

0 m 50 m 100 m 150 m 200 m 250 m 300 m 350 m 400 m 450 m 500 m

- gepl. Anschluss Ltg.
- FFH
- Kreisgrenzen
- gepl. Arbeitsstreifen
- NSG
- Gemeindegrenzen
- vorh. OGE G-Ltg.
- VSG
- Blattrahmen der DGK5L Pläne
- vorh. Fremd G- Ltg.
- Biotope
- Blattrahmen TR-Pläne
- Freileitungen
- LSG

Plan-Berichtigungen		
Revision	Datum	Freig.
02	22.11.2019	Ulbrich
01	20.11.2018	Ulbrich

Vorhabensträger
**Open Grid Europe
The Gas Wheel**

Leitungsbauprojekt Hamm – Bergkamen

Bundesland: Nordrhein Westfalen	OGE Proj. Nr. LB -17071	Leitungs-Nr. 056/022/000
Regierungsbezirk: Ansberg Kreis: Unna	OGE Komm. Nr.	Revision 02
Übersichtsplan DGK5L		Blatt-Nr. 01
Maßstab 1:5.000 Dokumenten Nr. OGE.TPLP.03.003.17071		

Anschl.-Blatt 01

Prüfungen
Übersichtsplan DTK_25 erstellt am 08.02.2018 durch Bernecker / Open Grid Europe GmbH
geprüft: 09.02.2018, Ewering / Open Grid Europe GmbH
freigegeben: 09.02.2018, Redecker / Open Grid Europe GmbH

Anschl.-Blatt 03

Karten auf Basis von Geoinformation © NavLog/GeoBasis-DE / BKG 2018 / geoGLIS OHG (p) by Intergraph. Weitere Vervielfältigungen hiervon sind nicht gestattet.