


Die Leitung ist
kathodisch geschützt

Planung der RAG
Projekt: Neuregelung der
Vorflut am Neustädter Bach

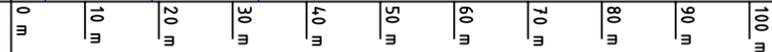

Legende :

- geplante Erdgasleitung
- Arbeitsstreifenfläche
- Fremdleitung

TS 2
73°

Darstellung der TS-Punkte
mit Nr. und Winkel

Parallel zur Ferngasleitung verläuft
zugehöriges Betriebskabel
Deckung = Ltg. DN 300

Plan-Berichtigungen

Rev.	Grund	Angef.	Gepr.	Freigegeg.
10				
09				
08				
07				
06				
05				
04				
03				
02				
01	Proj. RAG	09/2018 VB Groos		



Leitung: Hamm - Bergkamen
Gemarkung: Lerche
Gemeinde: Stadt Hamm
Kreis: Stadt Hamm

Komm.Nr. Open Grid Europe	
-	
Proj. Nr. LB-17071	Leitungs-Nr. 056 022 000
Maßstab 1:1000	Blatt-Nr. G 2 N1

Trassierungsplan

Diesem Plan liegen katasterliche Unterlagen zu Grunde Signaturen nach ZVAUT

Dokumenten Nr.: OGE.TPL.05.810.17071

Katasteramt Hamm
Original-Maßstab ALK

Anschl.-Blatt 1

Anschl.-Blatt 3

Prüfungen
Trassierungsplan erstellt, 10/2017 VB Groos
geprüft: 01/2018, Ewering / Open Grid Europe
freigegeben: 01/2018, Klawon / Open Grid Europe