


Projekt Straßen NRW
 "6-streifiger Ausbau A1"
 Kreuzung in Bau KM 134+94m

Die Leitung ist
 katholisch geschützt

gepl. HRB Neustadt

Stadt Hamm
 Gmkg. Lerche
 Flur 1

Kreis Unna
 Gmkg. Overberge
 Flur 2

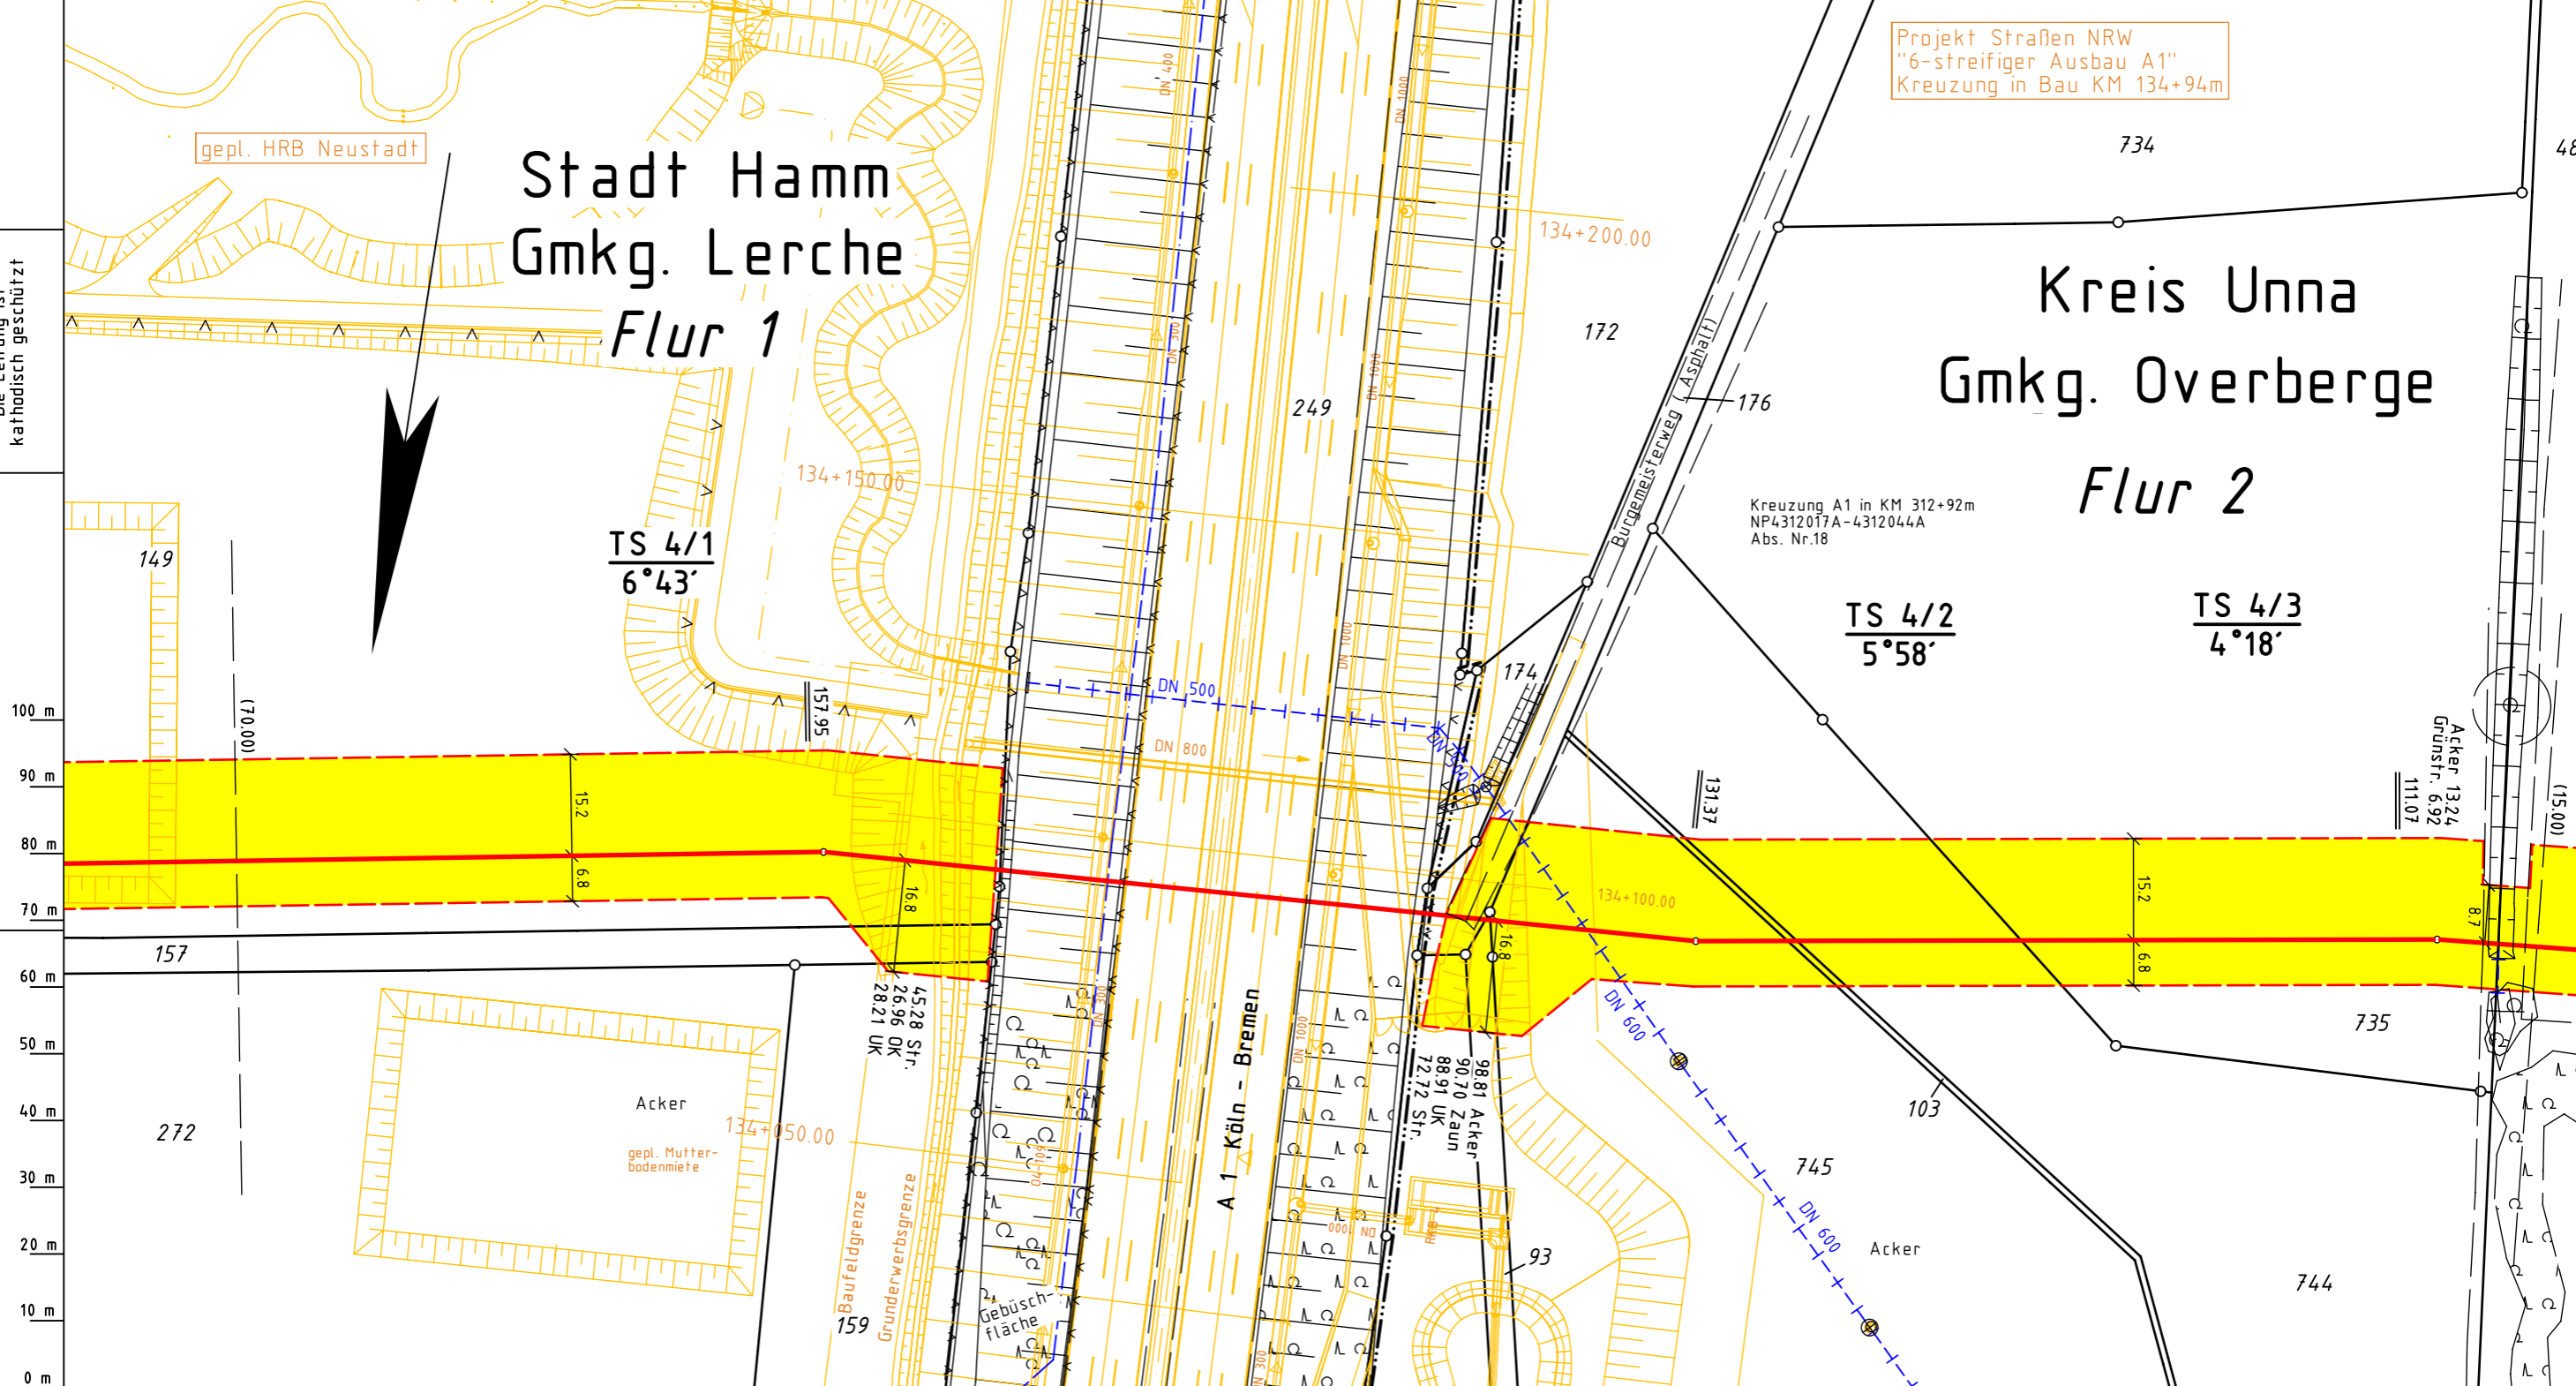

100 m
90 m
80 m
70 m
60 m
50 m
40 m
30 m
20 m
10 m
0 m

0 m 10 m 20 m 30 m 40 m 50 m 60 m 70 m 80 m 90 m 100 m

Legende :

- geplante Erdgasleitung
- Arbeitsstreifenfläche
- Fremdleitung

TS 2
73°

Darstellung der TS-Punkte
 mit Nr. und Winkel

Prü-
fungen

Trassierungsplan erstellt, 10/2017 VB Groos
 geprüft: 01/2018, Ewering / Open Grid Europe
 freigegeben: 01/2018, Klawon / Open Grid Europe

Parallel zur Ferngasleitung verläuft
 zugehöriges Betriebskabel
 Deckung = Lfg. DN 300

Plan-Berichtigungen

Rev.	Grund	Angef.	Gepr.	Freigegeg.
10				
09				
08				
07				
06				
05				
04				
03				
02				
01	Proj. HRB	09/2018 VB Groos		



Leitung: Hamm - Bergkamen
 Gemarkung: Lerche, Overberge
 Gemeinde: Stadt Hamm, Stadt Bergkamen
 Kreis: Stadt Hamm, Unna

Komm.Nr. Open Grid Europe	
-	
Proj. Nr. LB-17071	Leitungs-Nr. 056 022 000
Maßstab 1:1000	Blatt-Nr. G 4 N1

Trassierungsplan

Diesem Plan liegen katasterliche Unterlagen zu Grunde Signaturen nach ZVAUT
 Dokumenten Nr.: OGE.TPL.05.812.17071

Katasteramt Hamm
 Original-Maßstab ALK

Anschl.-Blatt 3

Anschl.-Blatt 5