


Die Leitung ist
kathodisch geschützt

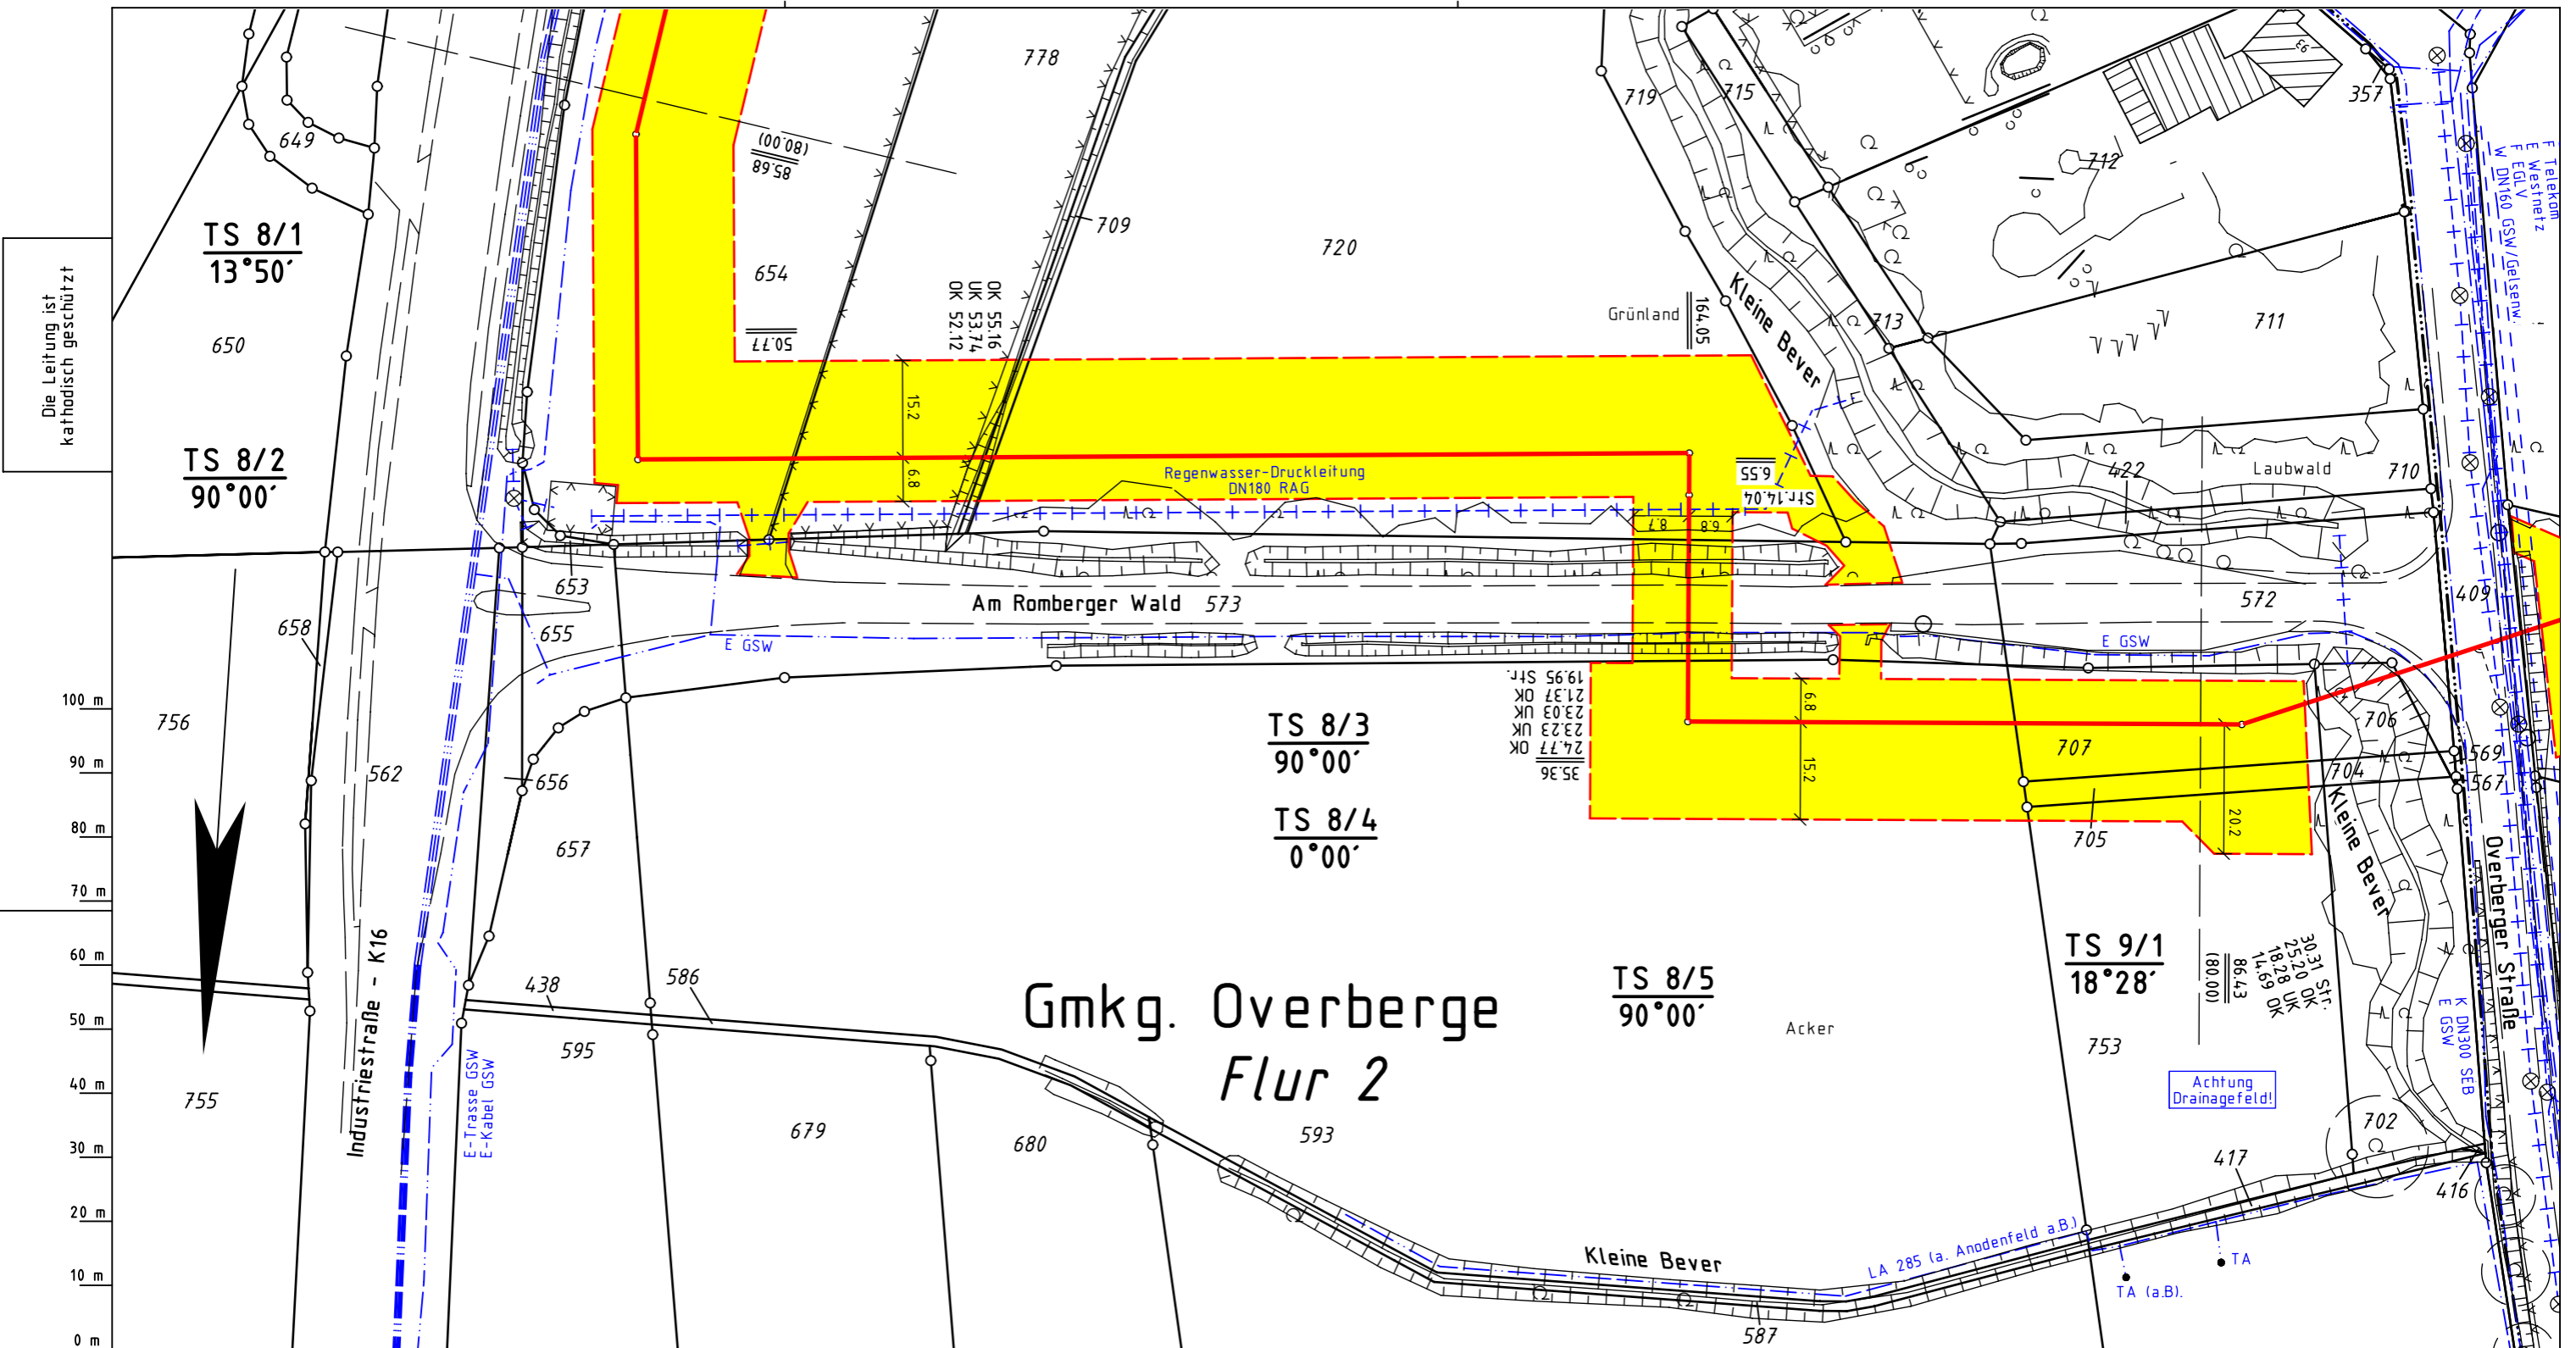

Katasteramt Unna
Original-Maßstab ALK

Anschl.-Blatt 7

Legende :

- geplante Erdgasleitung
- Arbeitsstreifenfläche
- Fremdleitung

TS 2
73°

Darstellung der TS-Punkte
mit Nr. und Winkel

Prü-
fungen

Trassierungsplan erstellt, 10/2017 VB Groos

geprüft: 01/2018, Ewering / Open Grid Europe

freigegeben: 01/2018, Klawon / Open Grid Europe

Parallel zur Ferngasleitung verläuft
zugehöriges Betriebskabel
Deckung = Ltg. DN 300

Plan-Berichtigungen

Rev.	Grund	Angef.	Gepr.	Freigegeg.
10				
09				
08				
07				
06				
05				
04				
03				
02				
01	Umtrass.	10/2018 VB Groos		



Leitung: Hamm - Bergkamen
Gemarkung: Overberge
Gemeinde: Stadt Bergkamen
Kreis: Unna

Komm.Nr. Open Grid Europe

-

Proj. Nr. Leitungs-Nr.

LB-17071 056 022 000

Maßstab Blatt-Nr.

1:1000 G 8 N1

Trassierungsplan

Diesem Plan liegen katasterliche Unterlagen zu Grunde Signaturen nach ZVAUT

Dokumenten Nr.: OGE.TPL.05.816.17071

Anschl.-Blatt 9