


# Gmkg. Overberge

## Flur 1

## Flur 2

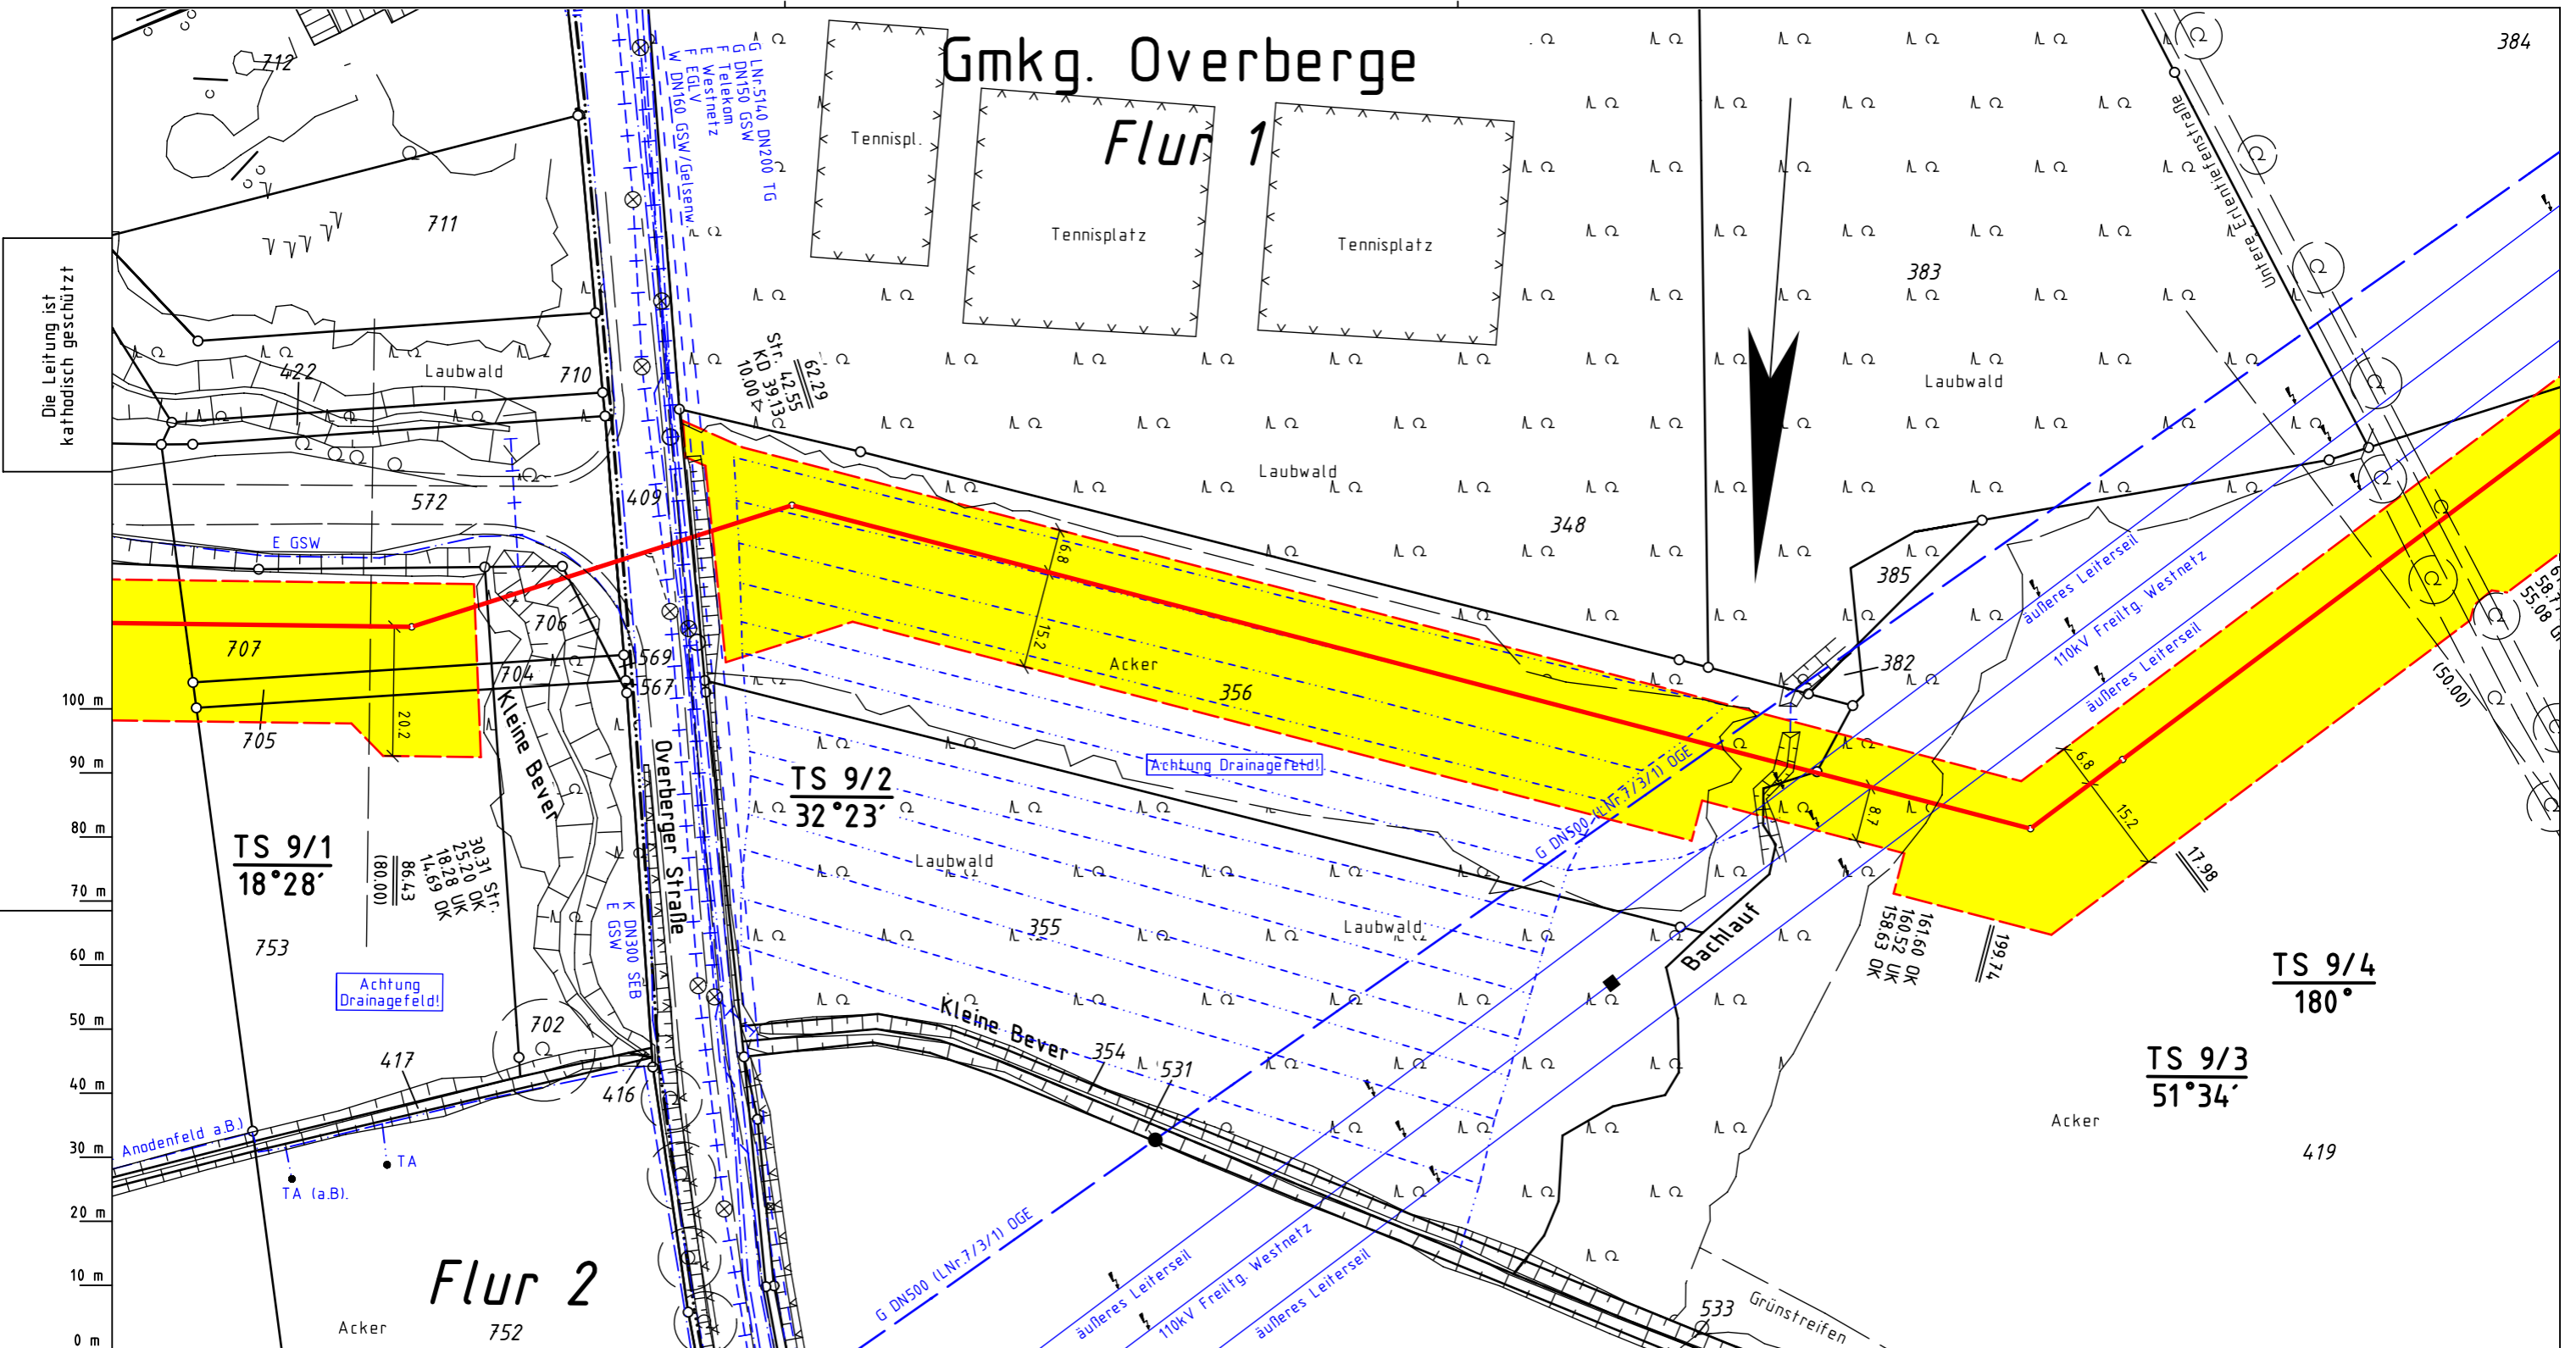

Die Leitung ist katholisch geschützt

100 m  
90 m  
80 m  
70 m  
60 m  
50 m  
40 m  
30 m  
20 m  
10 m  
0 m

### Legende :

- geplante Erdgasleitung
- Arbeitsstreifenfläche
- Fremdleitung
- TS 2**  
73°  
— Darstellung der TS-Punkte mit Nr. und Winkel

Parallel zur Ferngasleitung verläuft zugehöriges Betriebskabel  
Deckung = Ltg. DN 300

### Plan-Berichtigungen

Rev.	Grund	Angef.	Gepr.	Freigegeben
10				
09				
08				
07				
06				
05				
04				
03				
02				
01	Umtrass.	10/2018 VB Groos		



Leitung: Hamm - Bergkamen  
Gemarkung: Overberge  
Gemeinde: Stadt Bergkamen  
Kreis: Unna

Komm.Nr. Open Grid Europe	
-	
Proj. Nr. LB-17071	Leitungs-Nr. 056 022 000
Maßstab 1:1000	Blatt-Nr. G 9 N1
Dokumenten Nr.: OGE.TPL.05.817.17071	

## Trassierungsplan

Diesem Plan liegen katasterliche Unterlagen zu Grunde Signaturen nach ZVAUT

Katasteramt Unna  
Original-Maßstab ALK

Anschl.-Blatt 8

Anschl.-Blatt 10

Prüfungen  
Trassierungsplan erstellt, 10/2017 VB Groos  
geprüft: 01/2018, Ewering / Open Grid Europe  
freigegeben: 01/2018, Klawon / Open Grid Europe