


# Gmkg. Overberge Flur 1

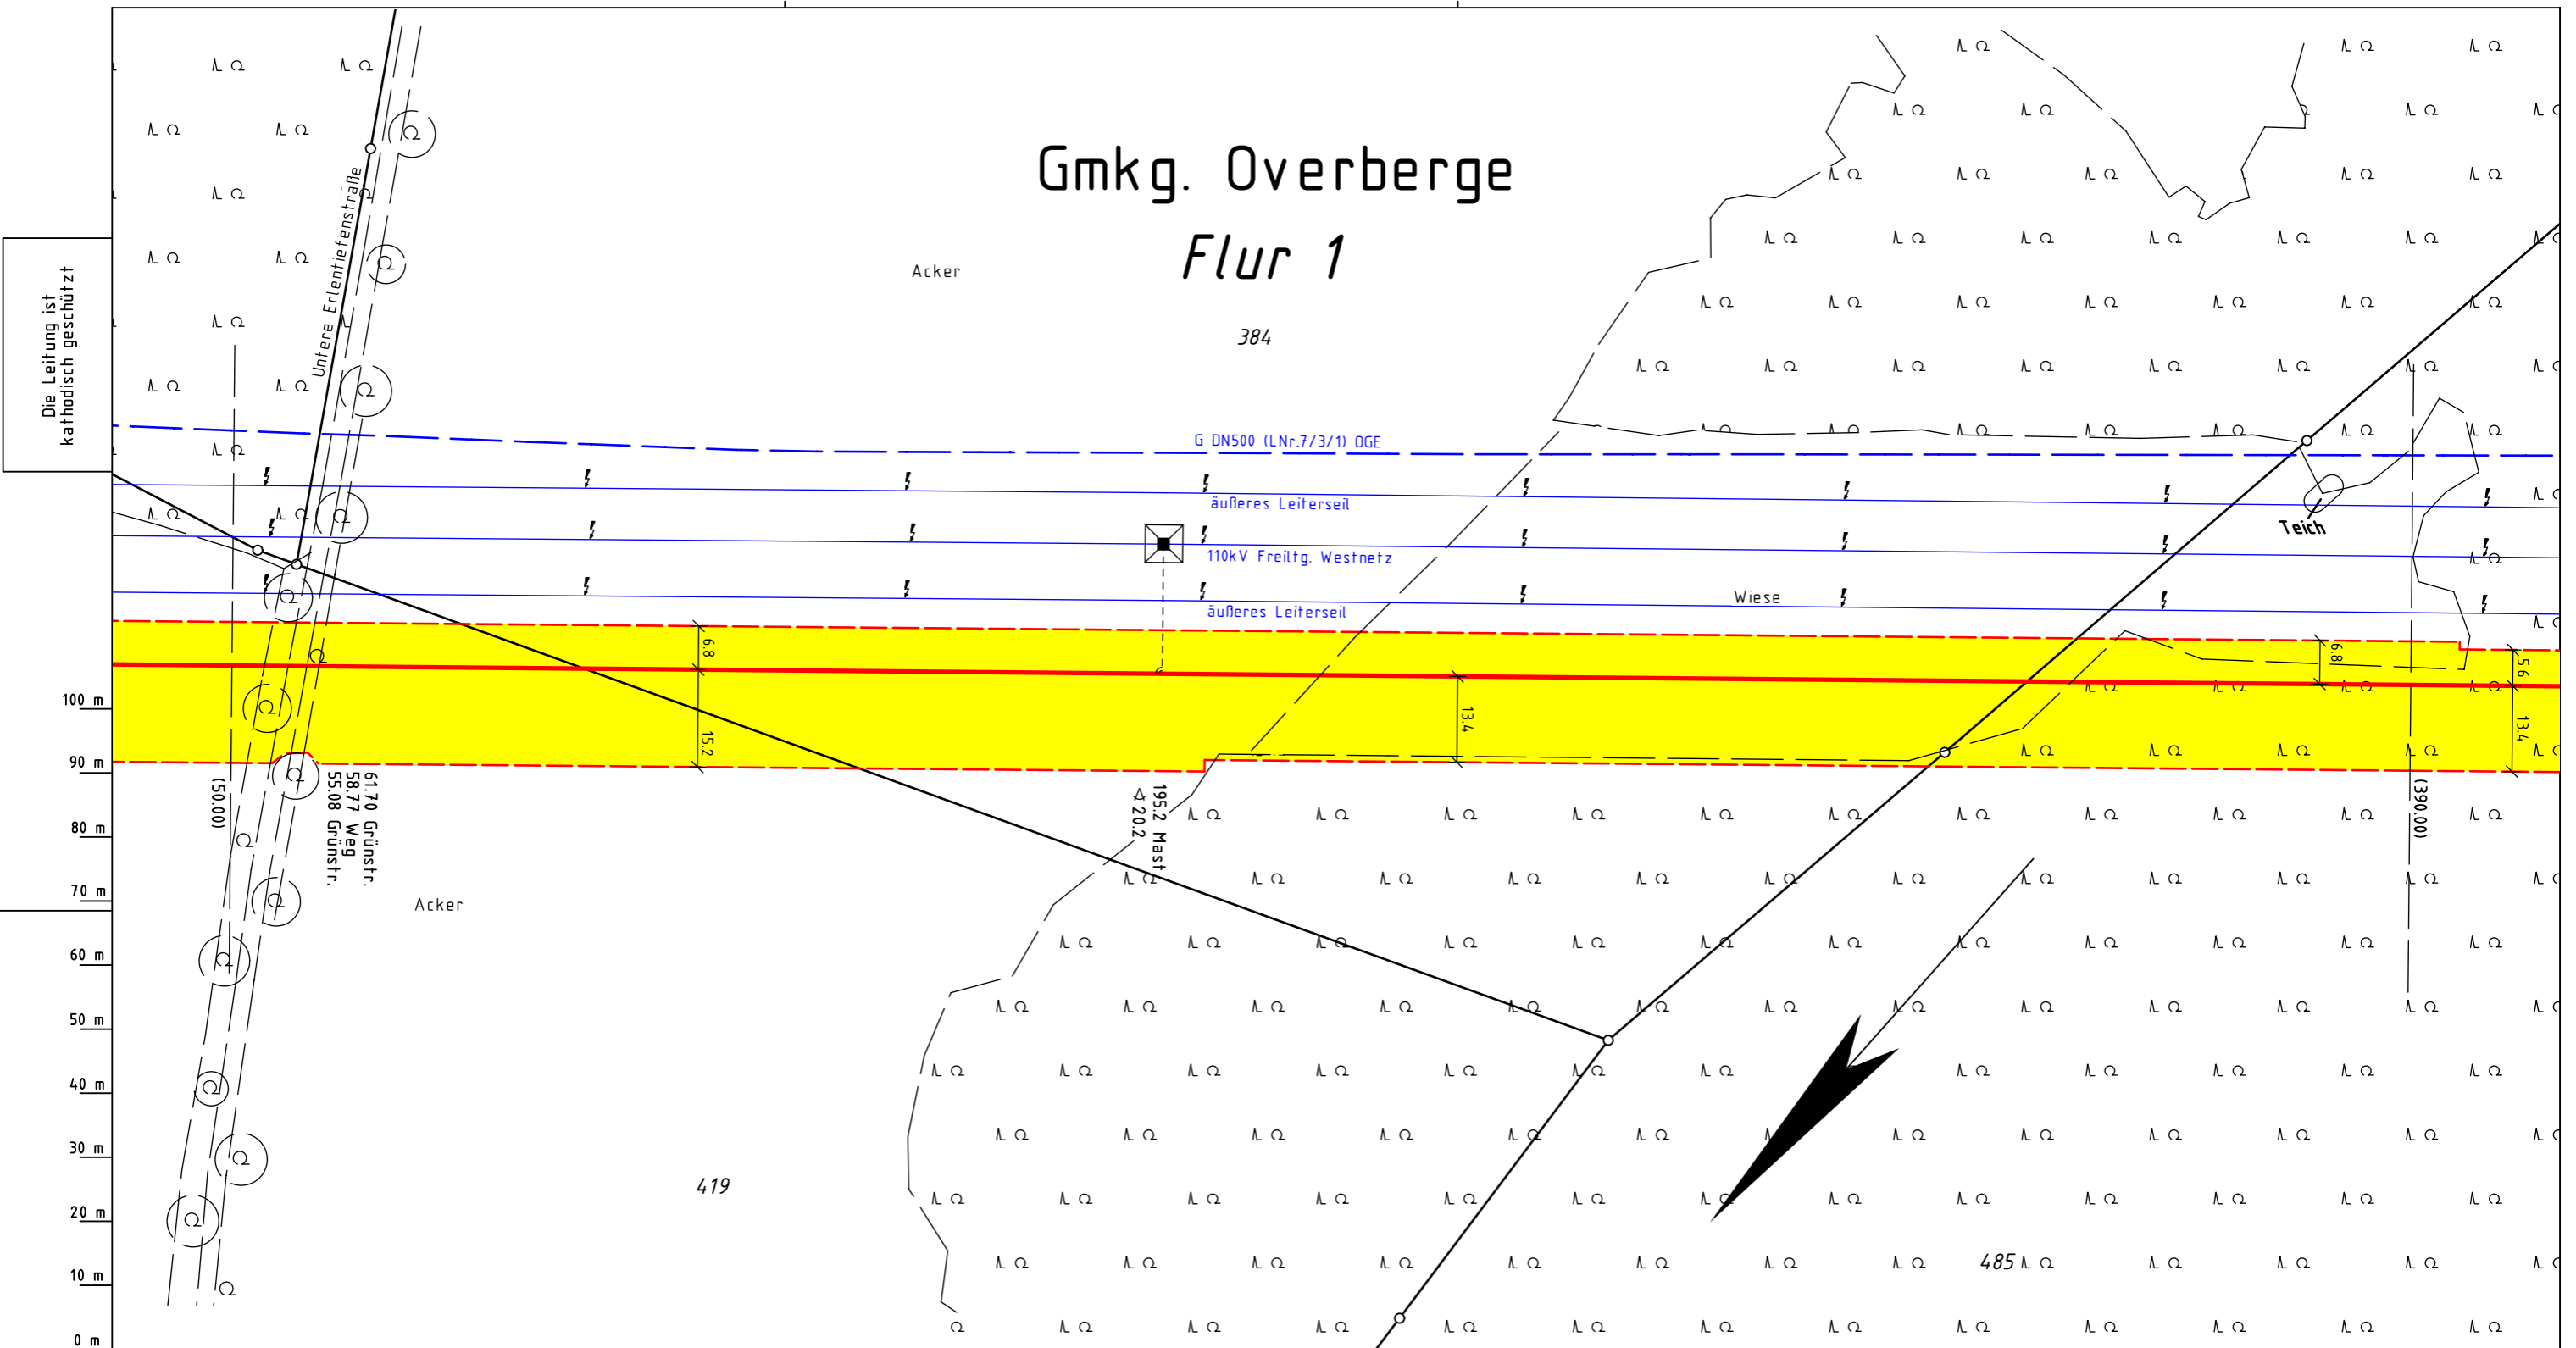

Parallel zur Ferngasleitung verläuft zugehöriges Betriebskabel  
Deckung = Ltg. DN 300

Plan-Berichtigungen				
Rev.	Grund	Angef.	Gepr.	Freigegeg.
10				
09				
08				
07				
06				
05				
04				
03				
02				
01				



Leitung: Hamm - Bergkamen  
Gemarkung: Overberge  
Gemeinde: Stadt Bergkamen  
Kreis: Unna

Komm.Nr. Open Grid Europe	
-	
Proj. Nr. LB-17071	Leitungs-Nr. 056 022 000
Maßstab 1:1000	Blatt-Nr. G 10
Dokumenten Nr.: OGE.TPL.05.818.17071	

## Trassierungsplan

Diesem Plan liegen katasterliche Unterlagen zu Grunde Signaturen nach ZVAUT

**Legende :**

- geplante Erdgasleitung
- Arbeitsstreifenfläche
- Fremdleitung

**TS 2**  
73°

Darstellung der TS-Punkte mit Nr. und Winkel

Prüfungen	Trassierungsplan erstellt, 10/2017 VB Groos
	geprüft: 01/2018, Ewering / Open Grid Europe freigegeben: 01/2018, Klawon / Open Grid Europe

Katasteramt Unna  
Original-Maßstab ALK

Anschl.-Blatt 9

Anschl.-Blatt 11