

# Gmkg. Overberge

## Flur 3

1526 Acker

TS 11/2  
90°00'


TS 11/3  
51°23'

TS 11/1  
39°23'

## Flur 1

485

Die Leitung ist  
kathodisch geschützt

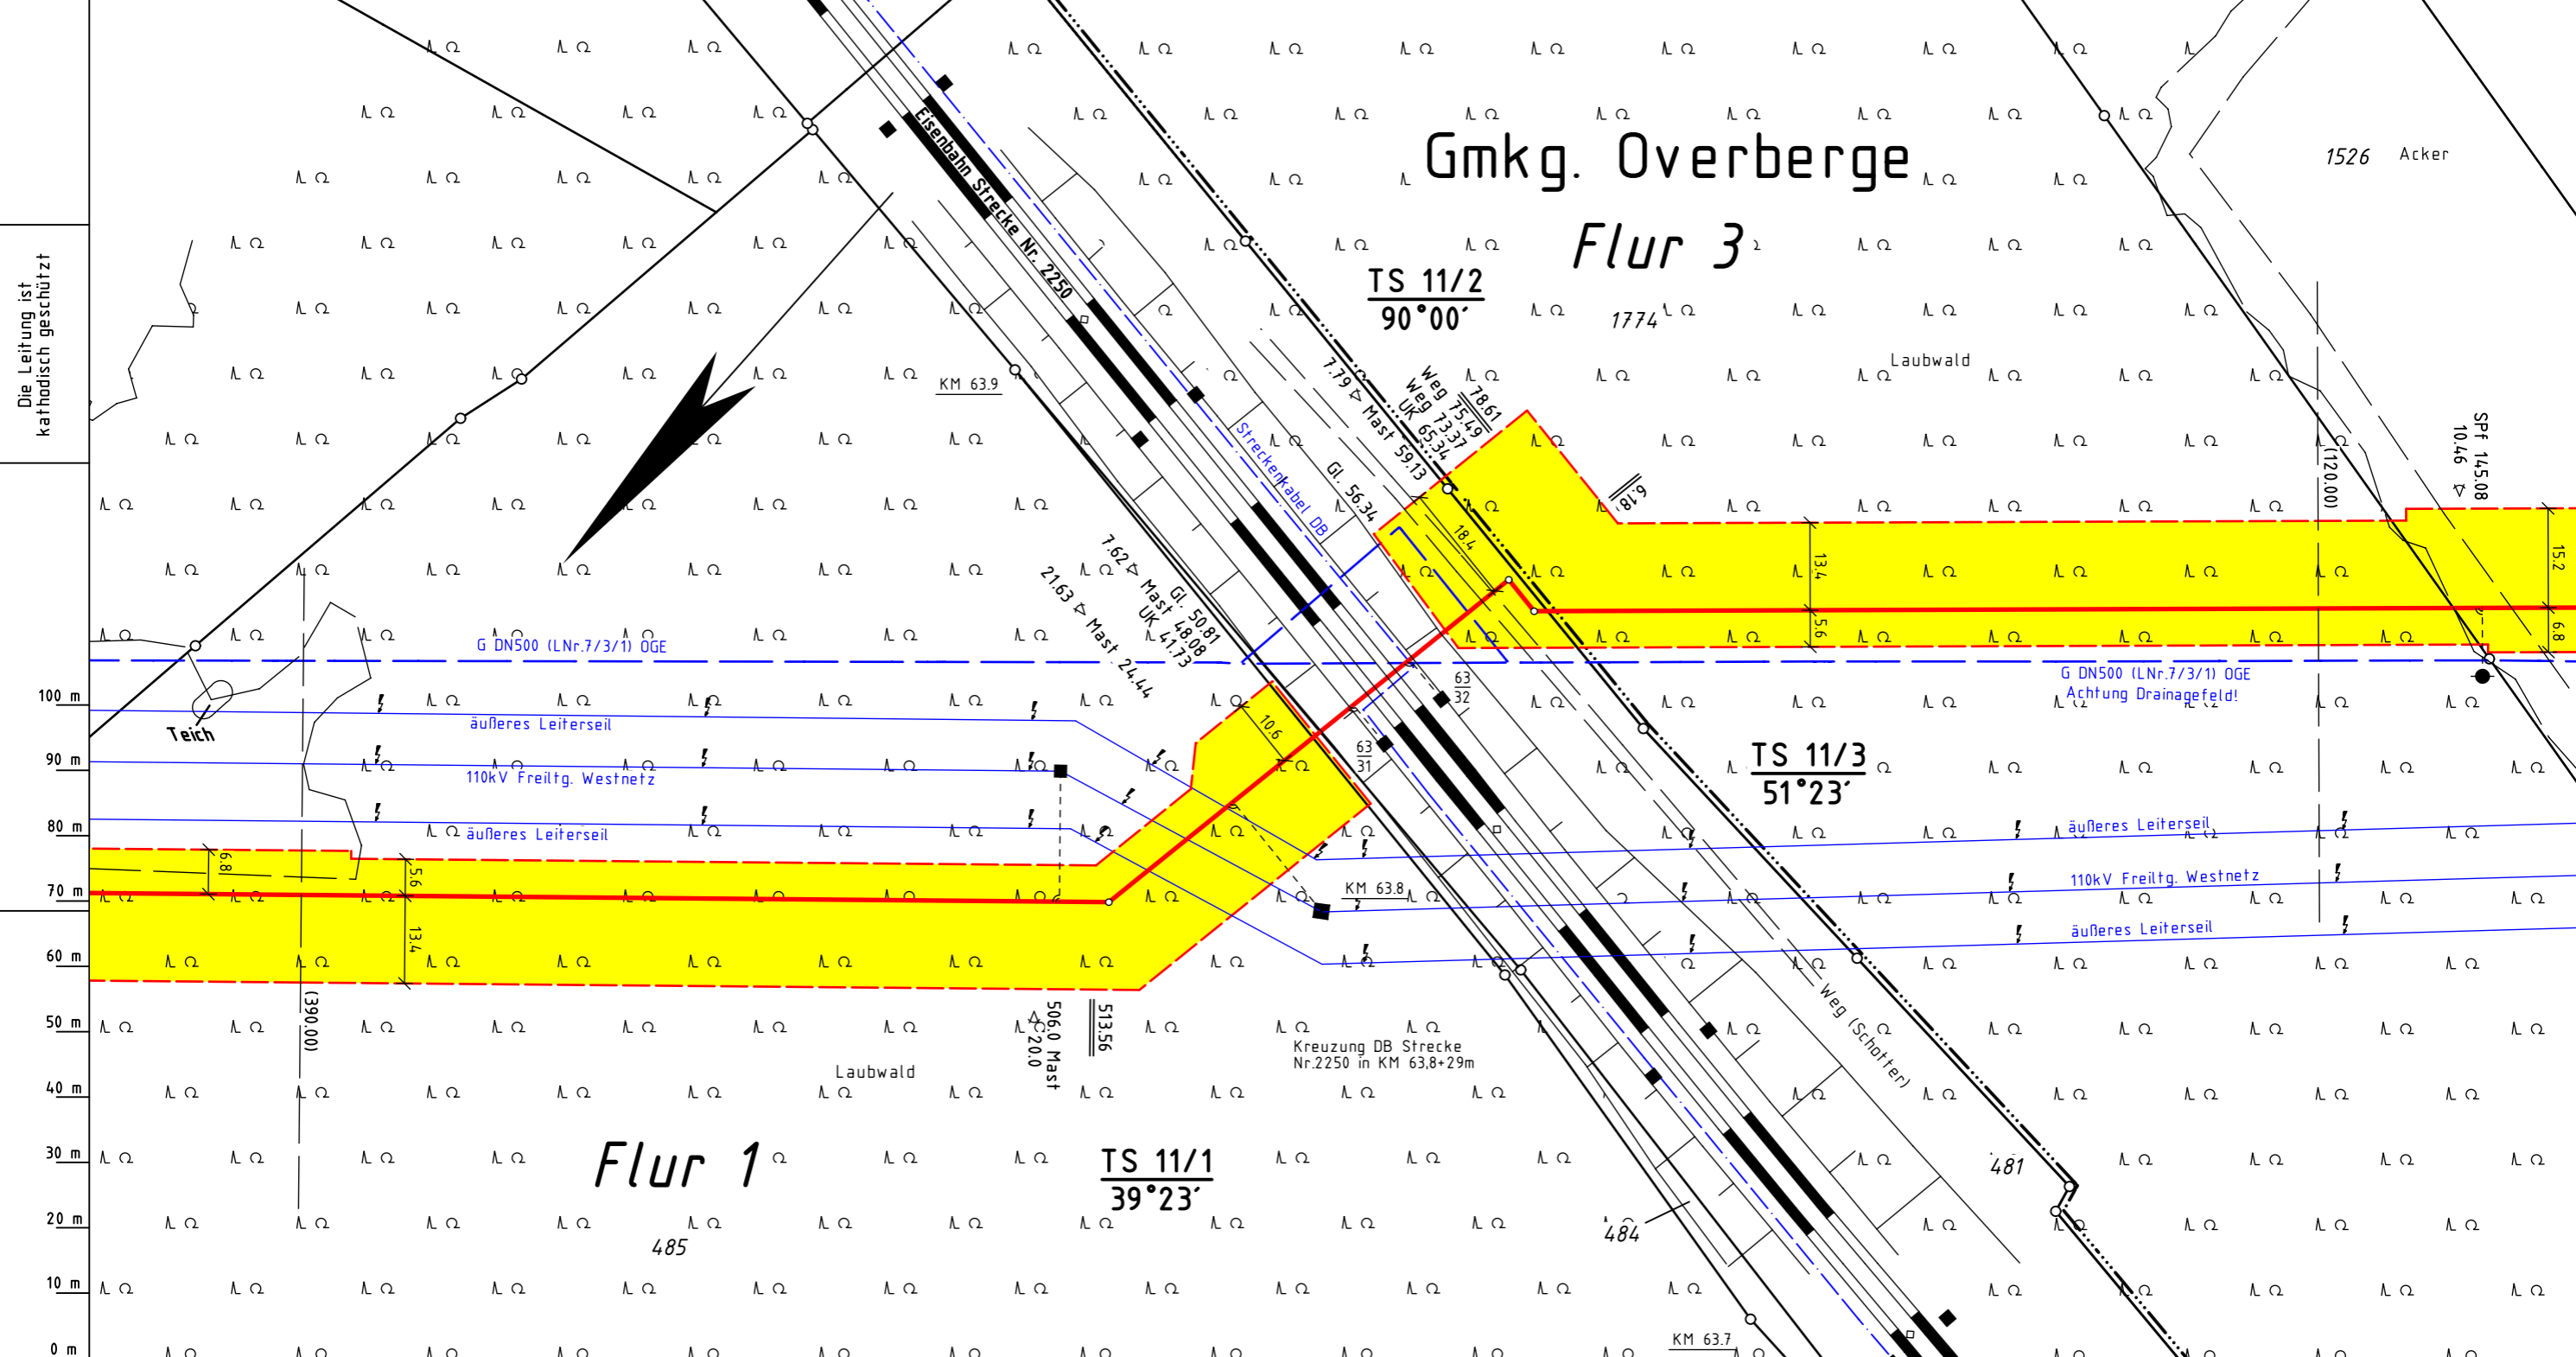

Katasteramt Unna  
Original-Maßstab ALK  
Anschl.-Blatt 10

Prüfungen  
Trassierungsplan erstellt, 10/2017 VB Groos  
geprüft: 01/2018, Ewering / Open Grid Europe  
freigegeben: 01/2018, Klawon / Open Grid Europe

**Legende :**

- geplante Erdgasleitung
- Arbeitsstreifenfläche
- Fremdleitung

TS 2  
73°  
Darstellung der TS-Punkte mit Nr. und Winkel

Parallel zur Ferngasleitung verläuft zugehöriges Betriebskabel  
Deckung = Ltg. DN 300

Plan-Berichtigungen				
Rev.	Grund	Angef.	Gepr.	Freigeg.
10				
09				
08				
07				
06				
05				
04				
03				
02				
01				

Open Grid Europe  
The Gas Wheel

Leitung: Hamm - Bergkamen  
Gemarkung: Overberge  
Gemeinde: Stadt Bergkamen  
Kreis: Unna

Komm.Nr. Open Grid Europe  
-  
Proj. Nr. LB-17071  
Leitungs-Nr. 056 022 000  
Maßstab 1:1000  
Blatt-Nr. G 11

## Trassierungsplan

Diesem Plan liegen katasterliche Unterlagen zu Grunde Signaturen nach ZVAUT

Dokumenten Nr.: OGE.TPL.05.819.17071

Anschl.-Blatt 12